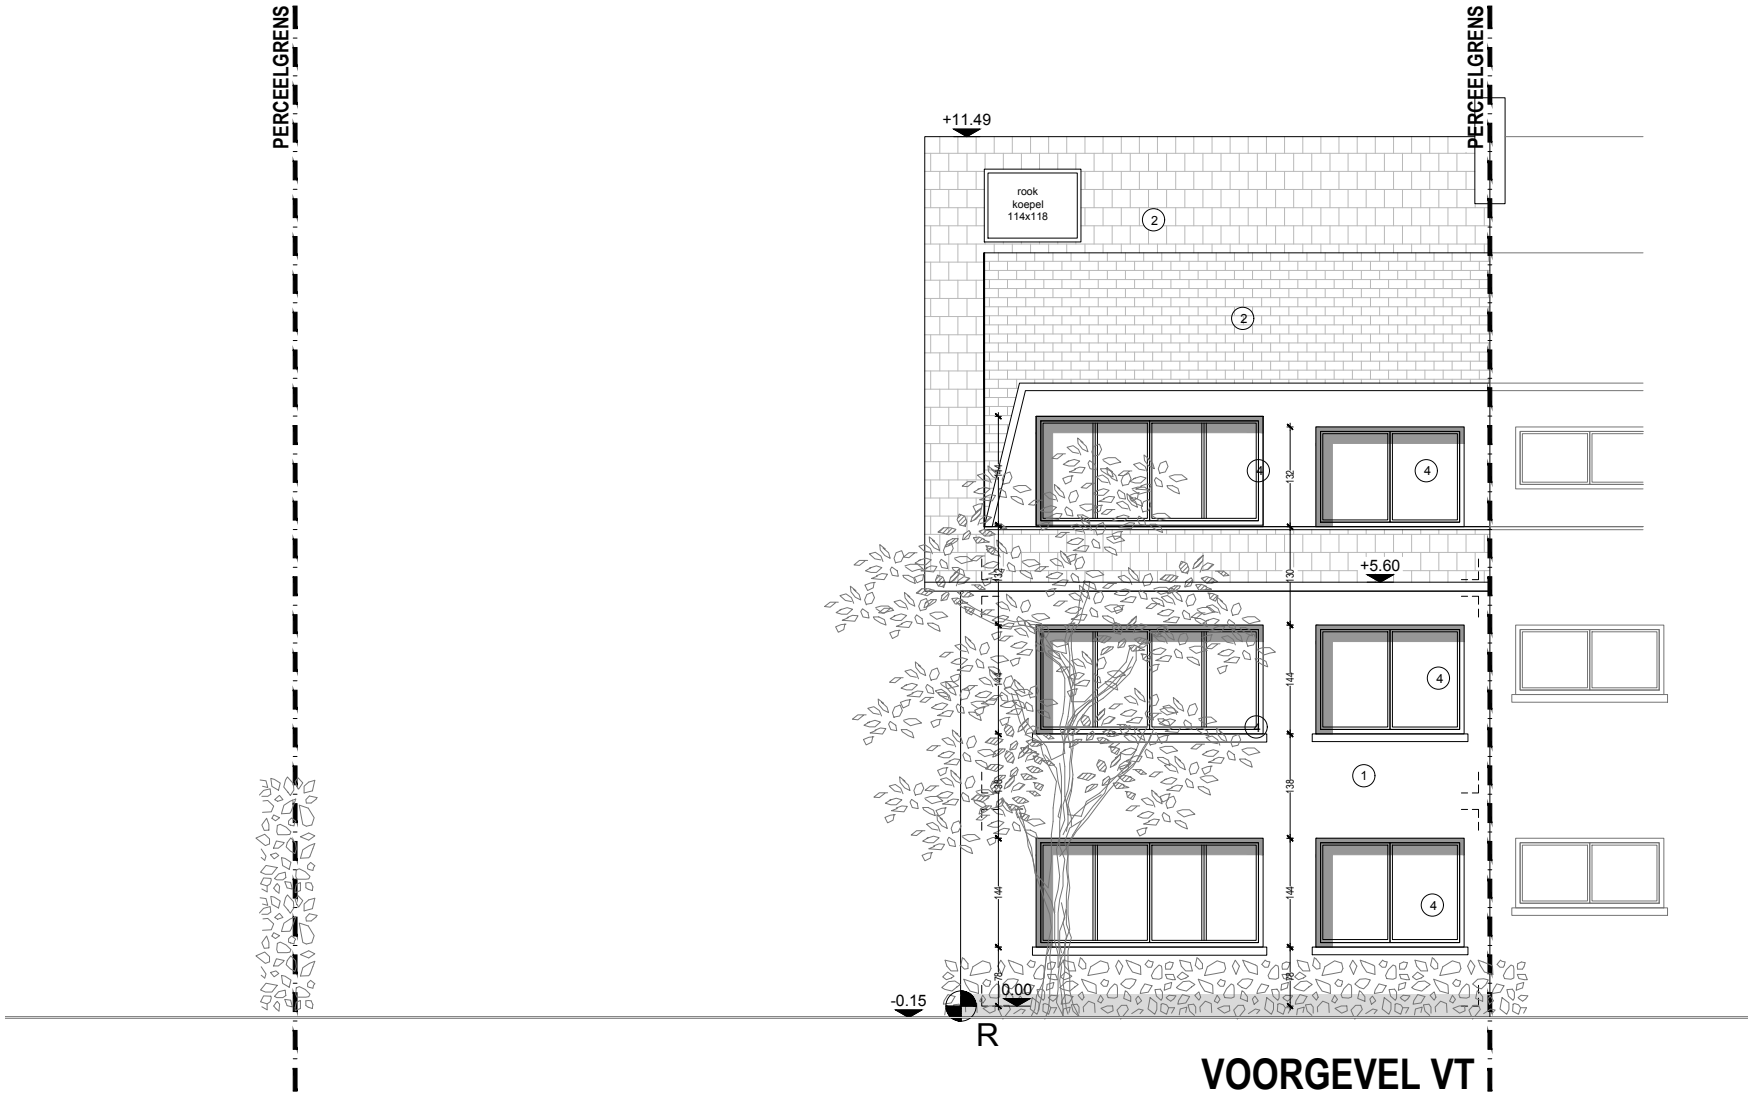

VOORGEVEL VT

VALERIE
UIJTTERHAEGEN
architect

PLAN: 12.11.2025
SCHAAL: 1:100
FASE: BA

NAAM PROJECT: 2206 ASS
LOCATIE PROJECT: Winkelstraat 14, 16, 18 - Wondelgem
NAAM LAYOUT: G_V_1_voorgevel