


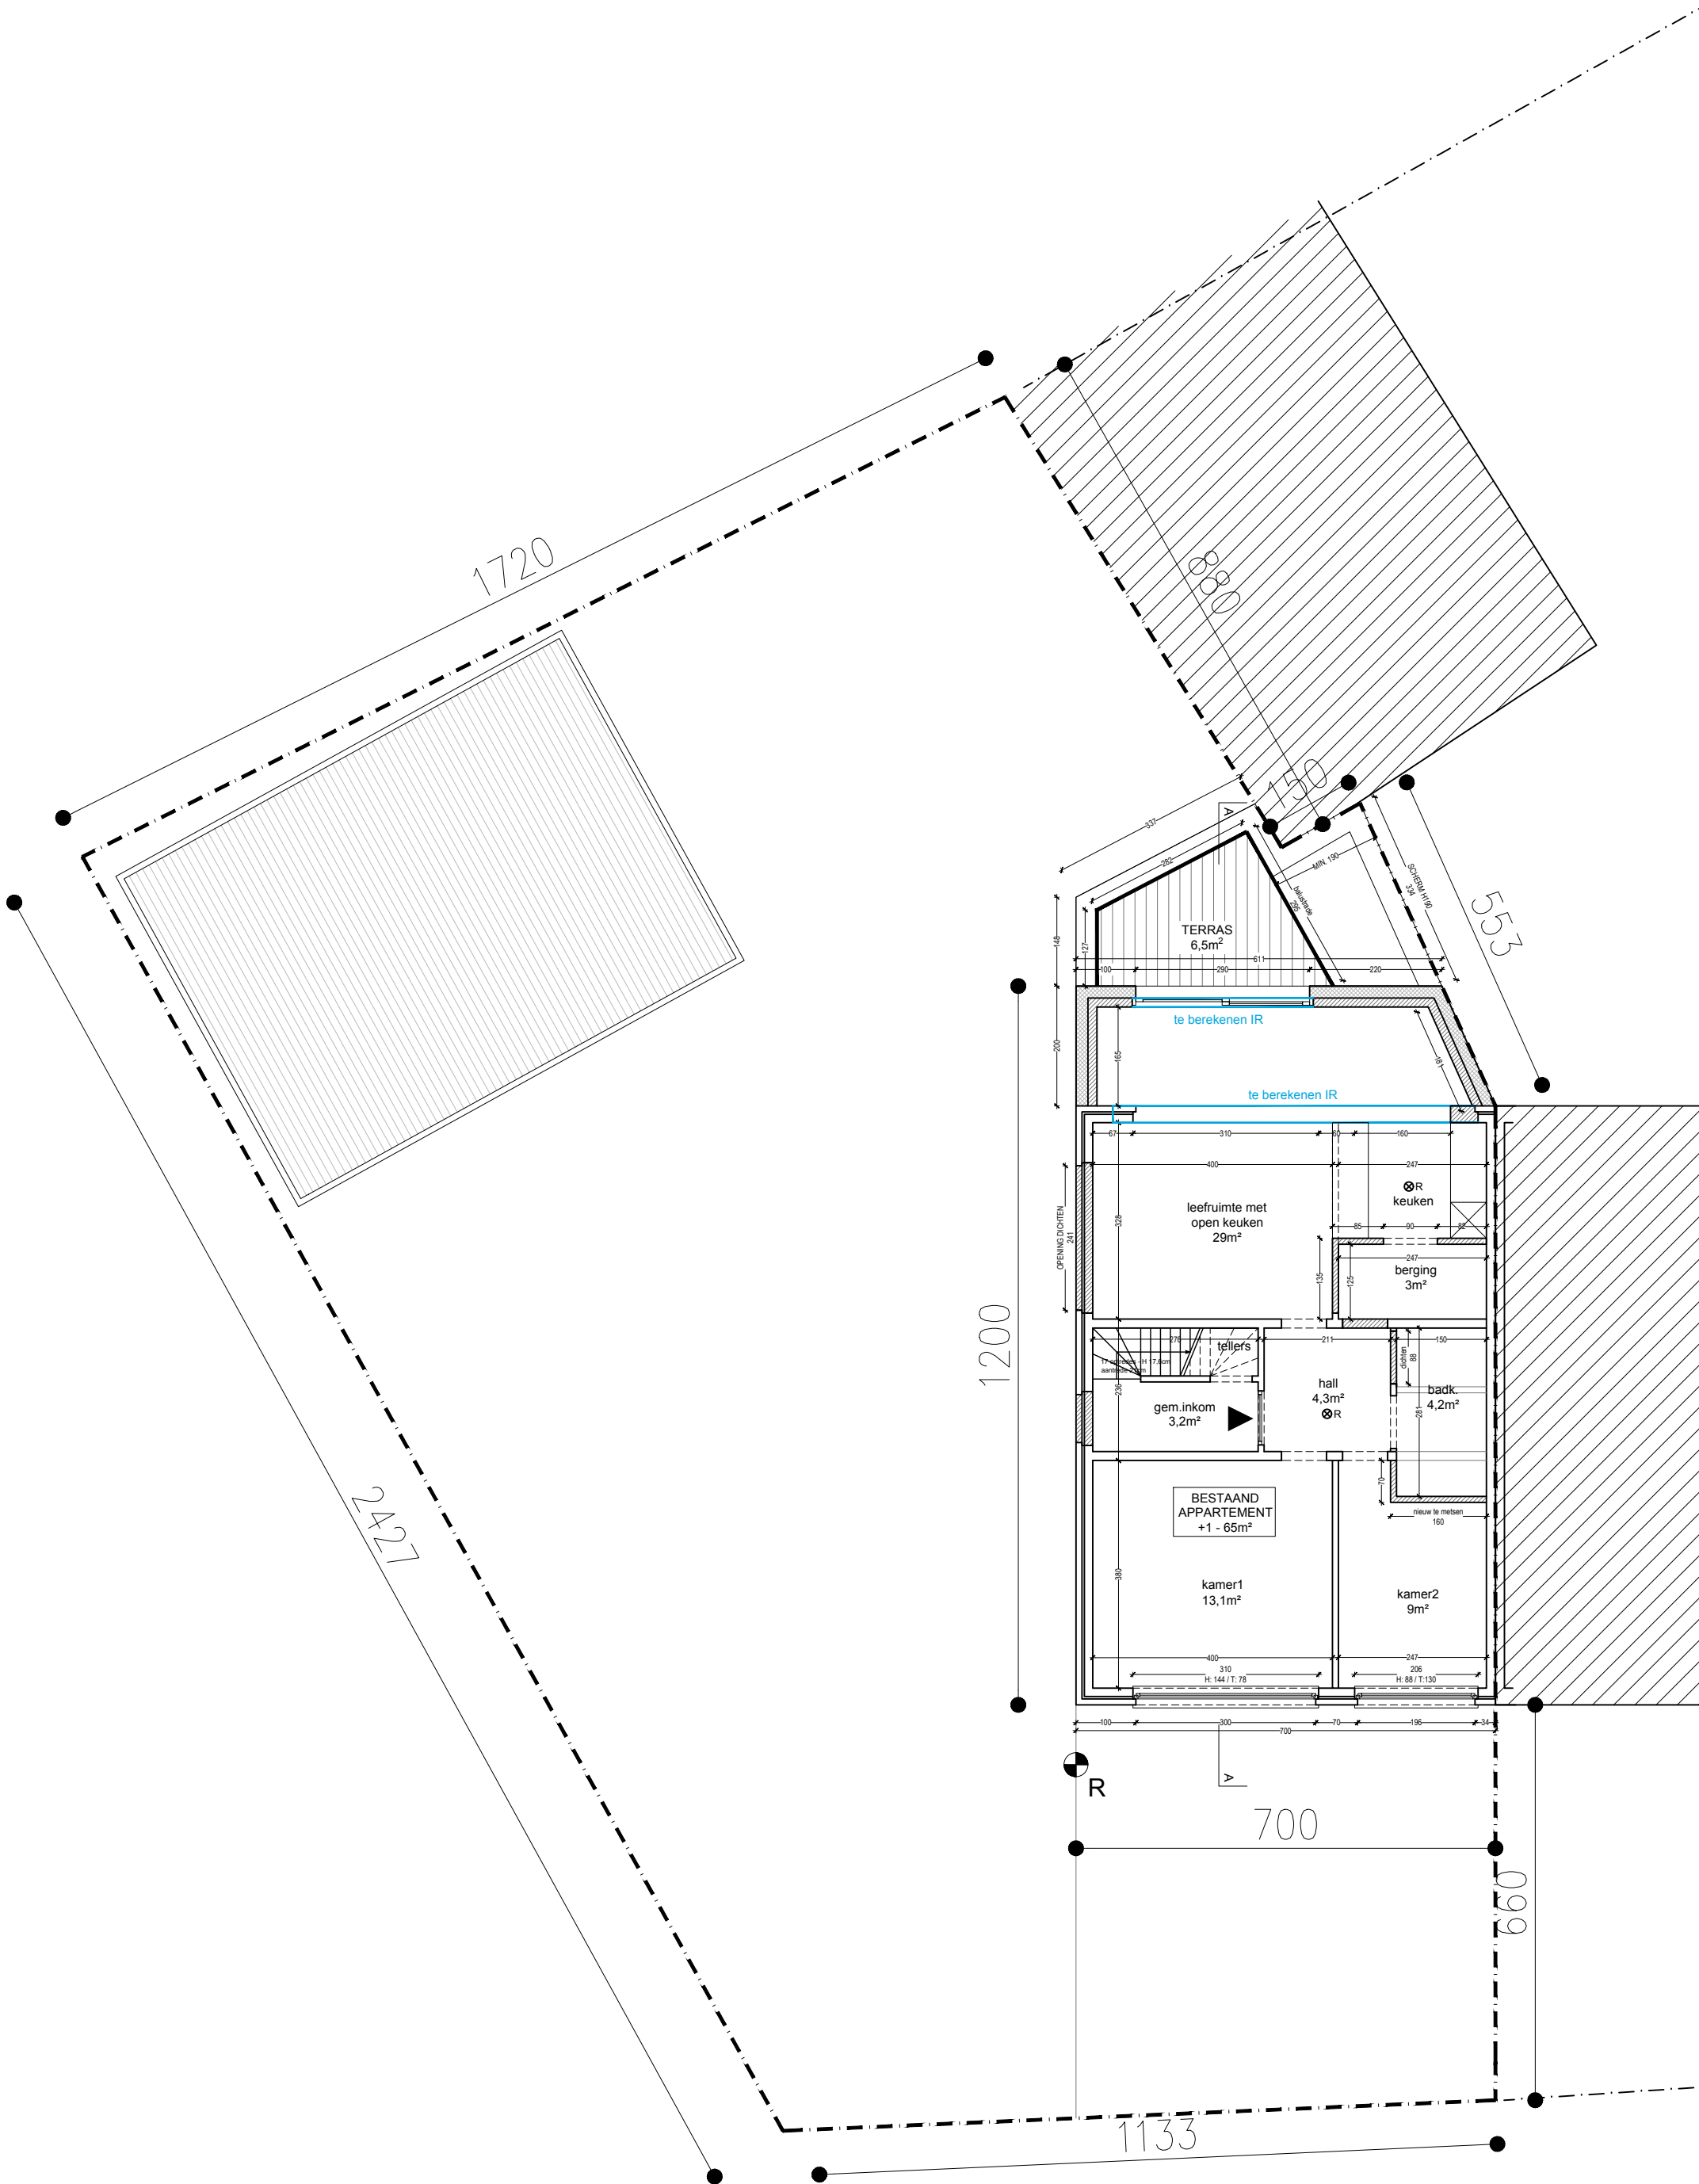

EERSTE VERDIEP VT