


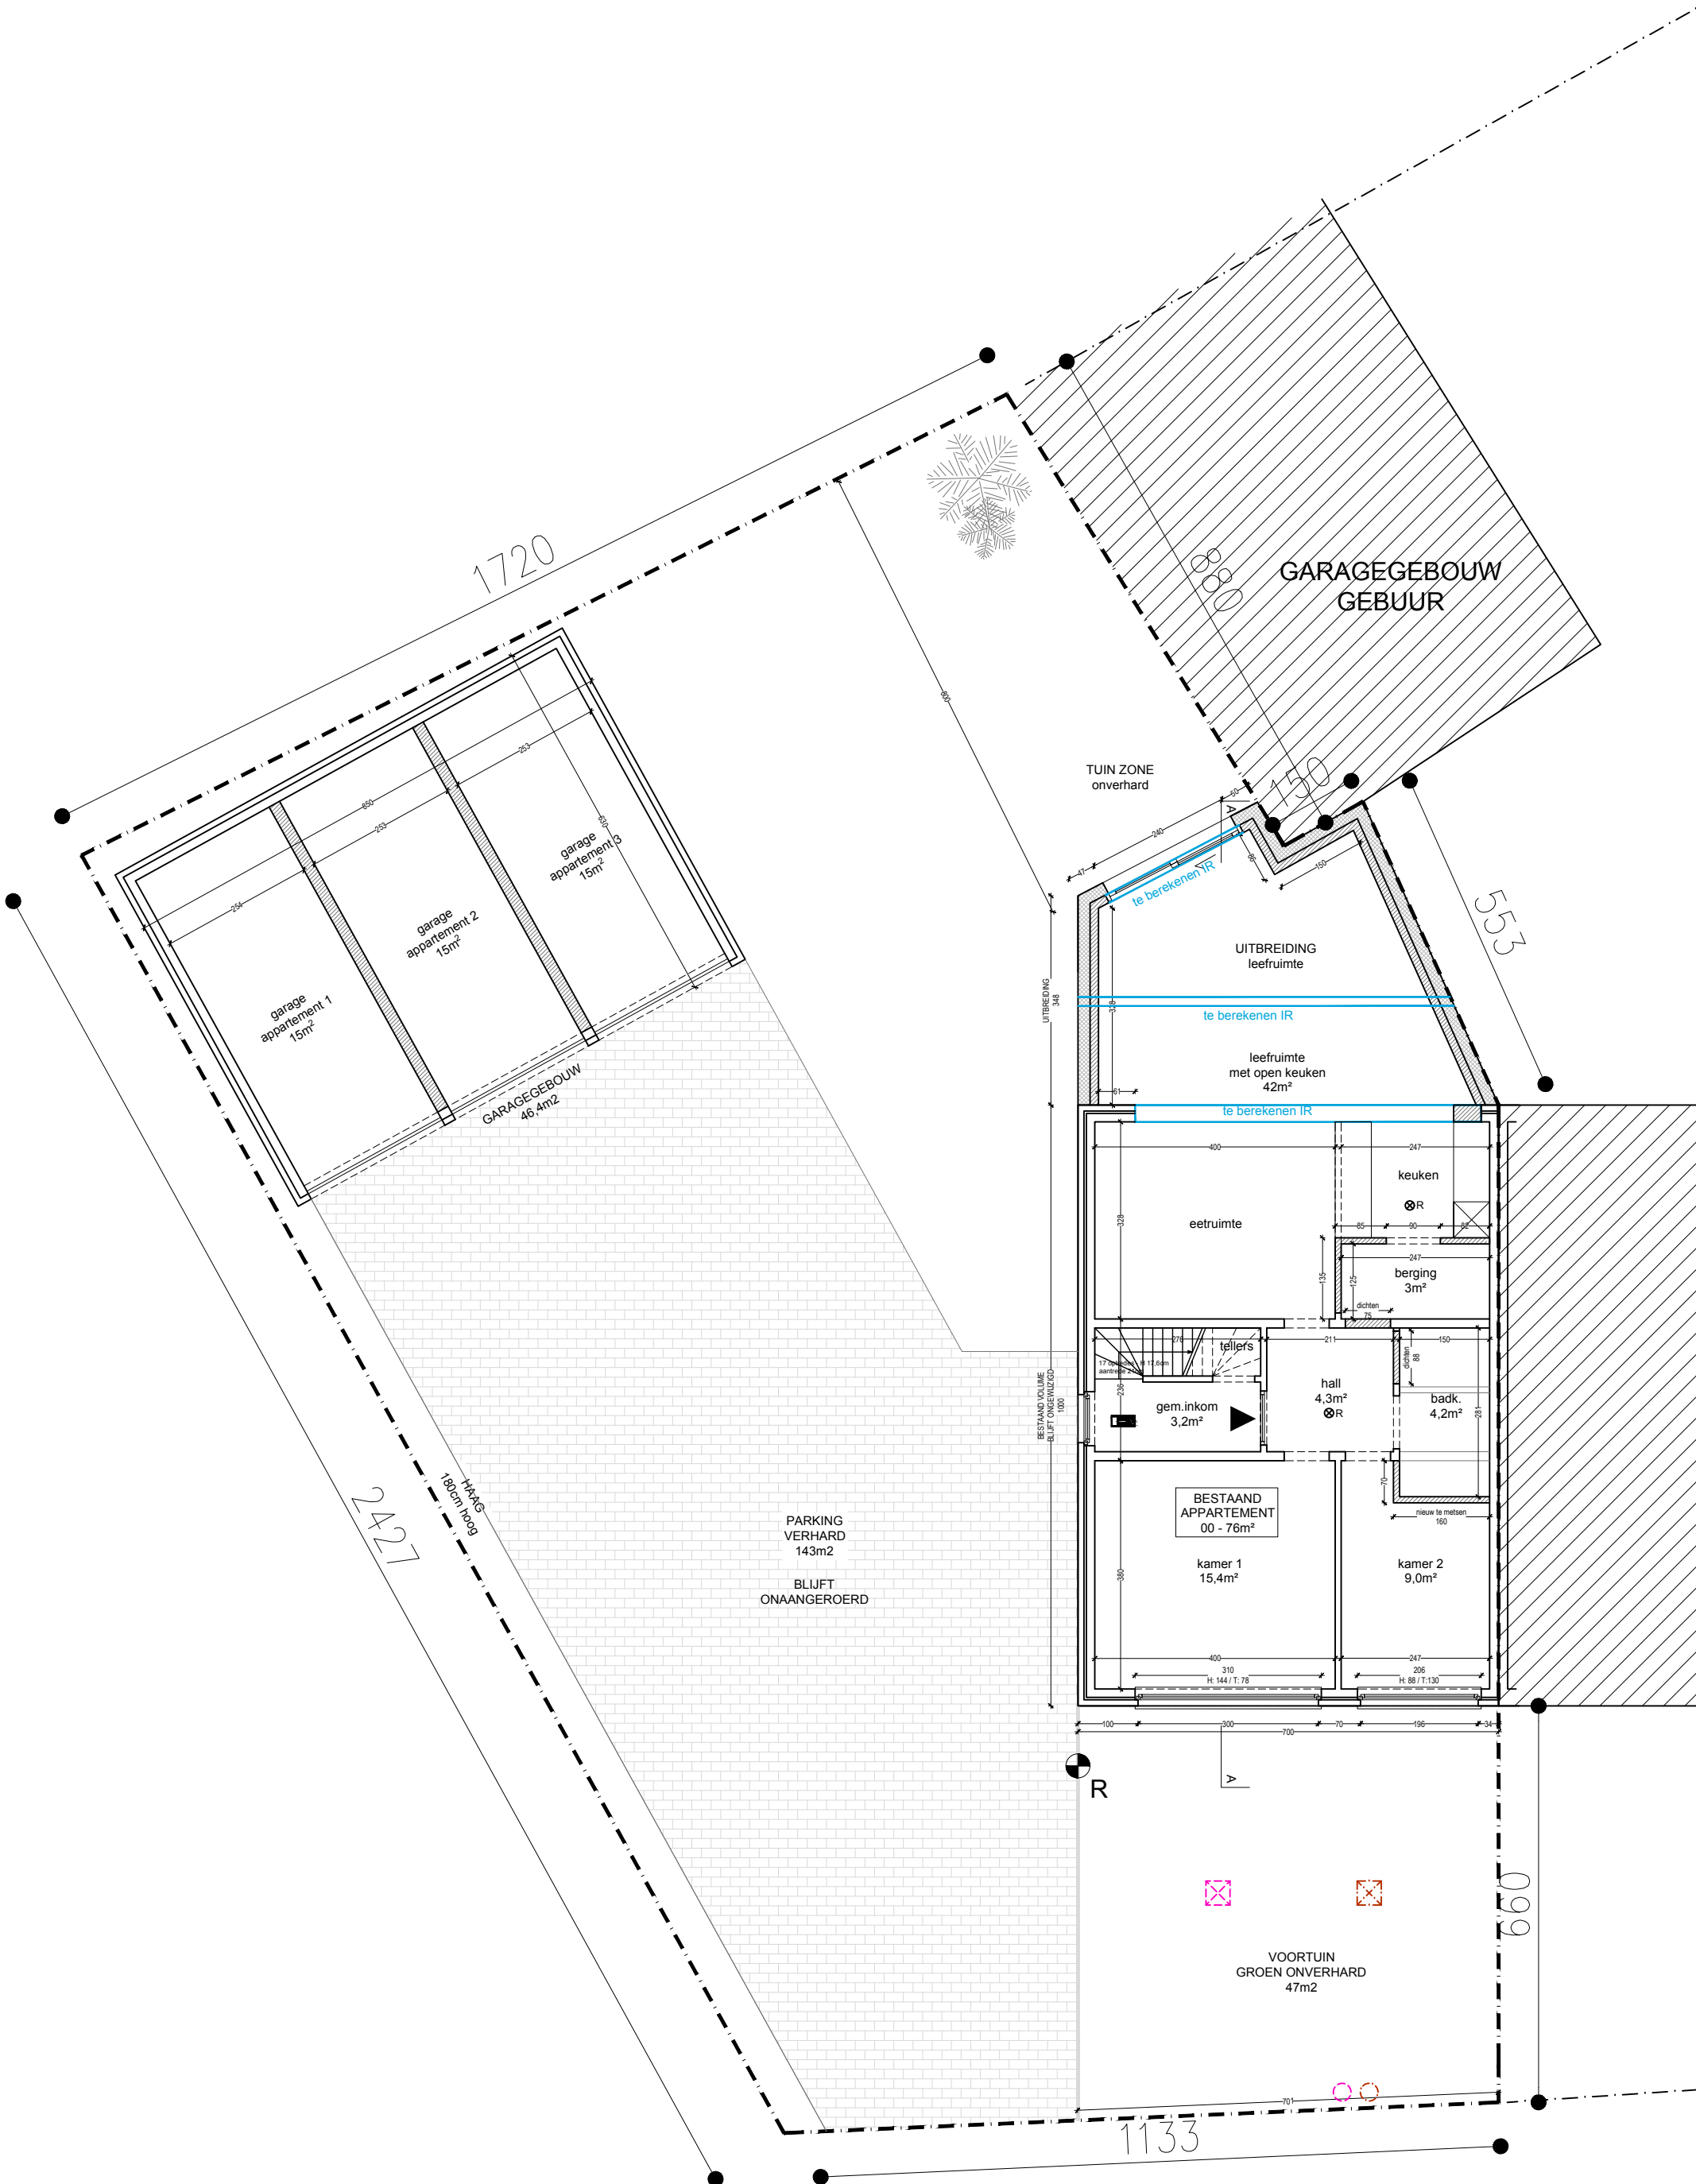

GELIJKVLOERS VT