


Zijaanzicht zonnepanelen (principedetail)

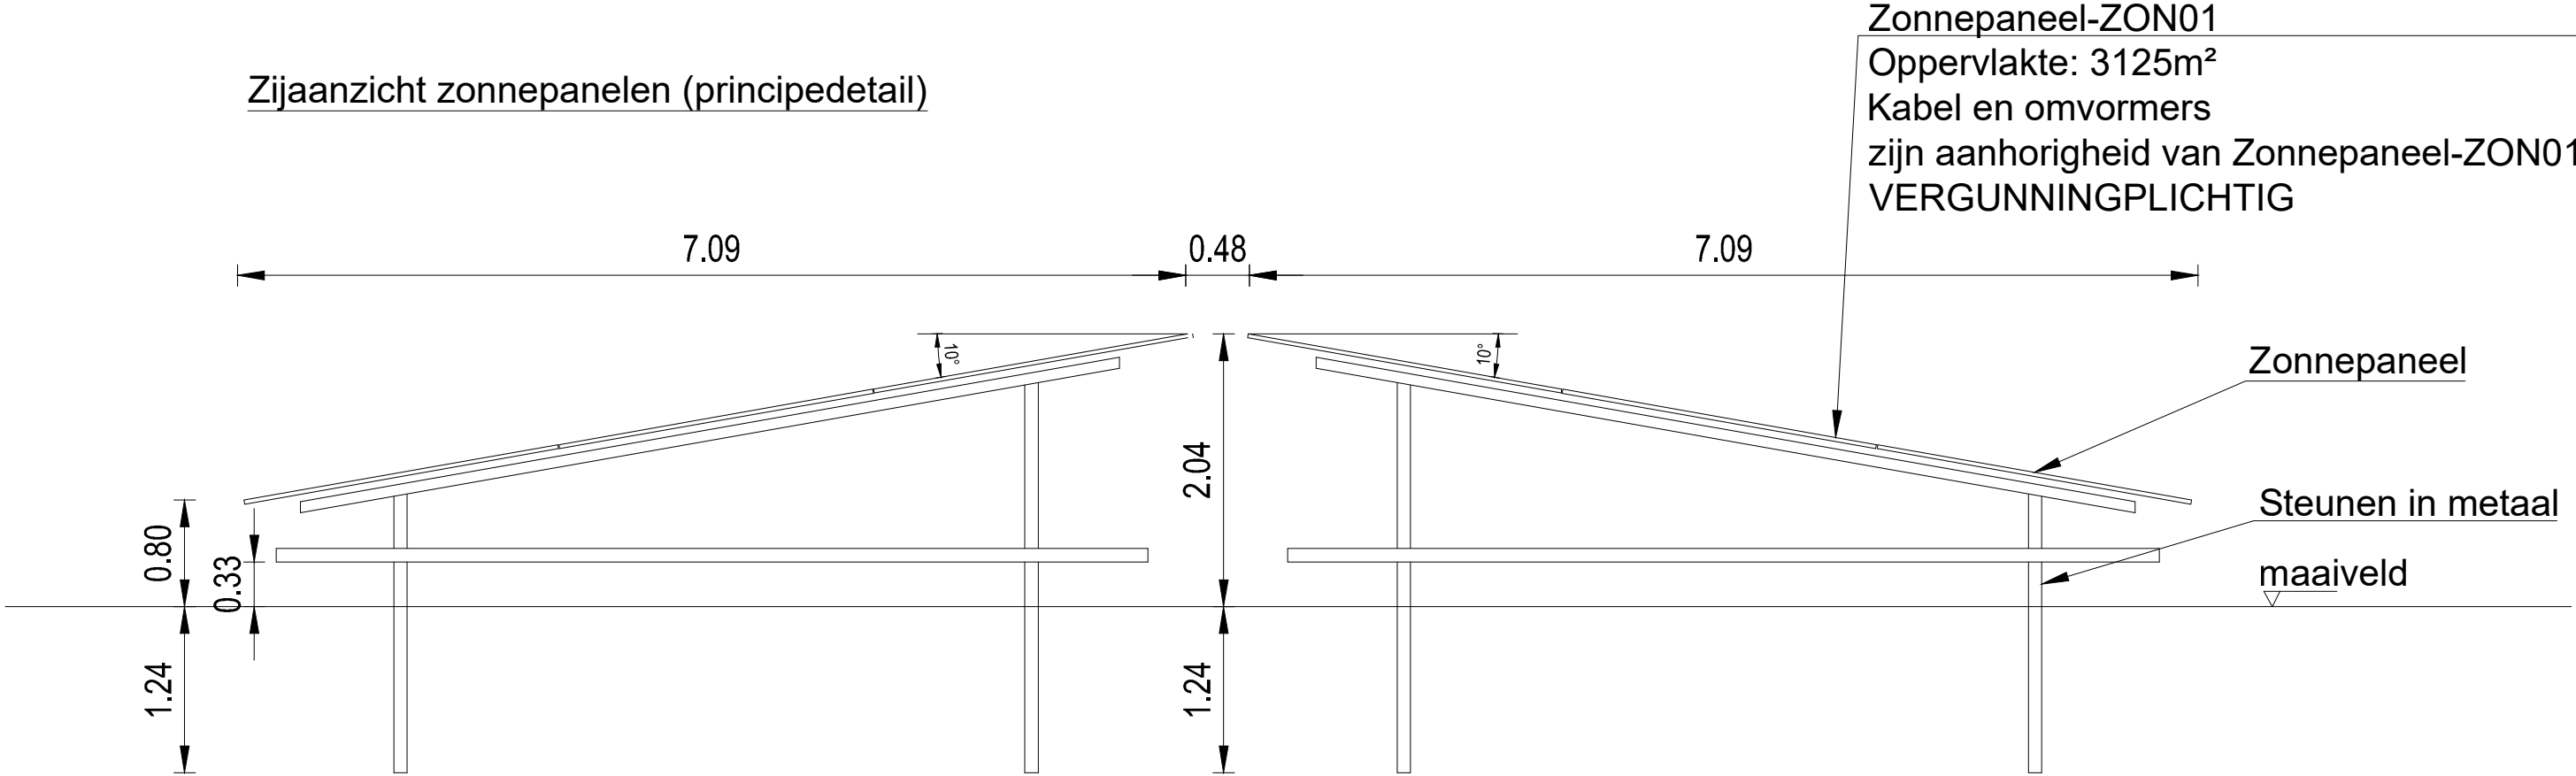

Maataanduidingen plan in meters
Hoogtematen tov TAW niveau

