
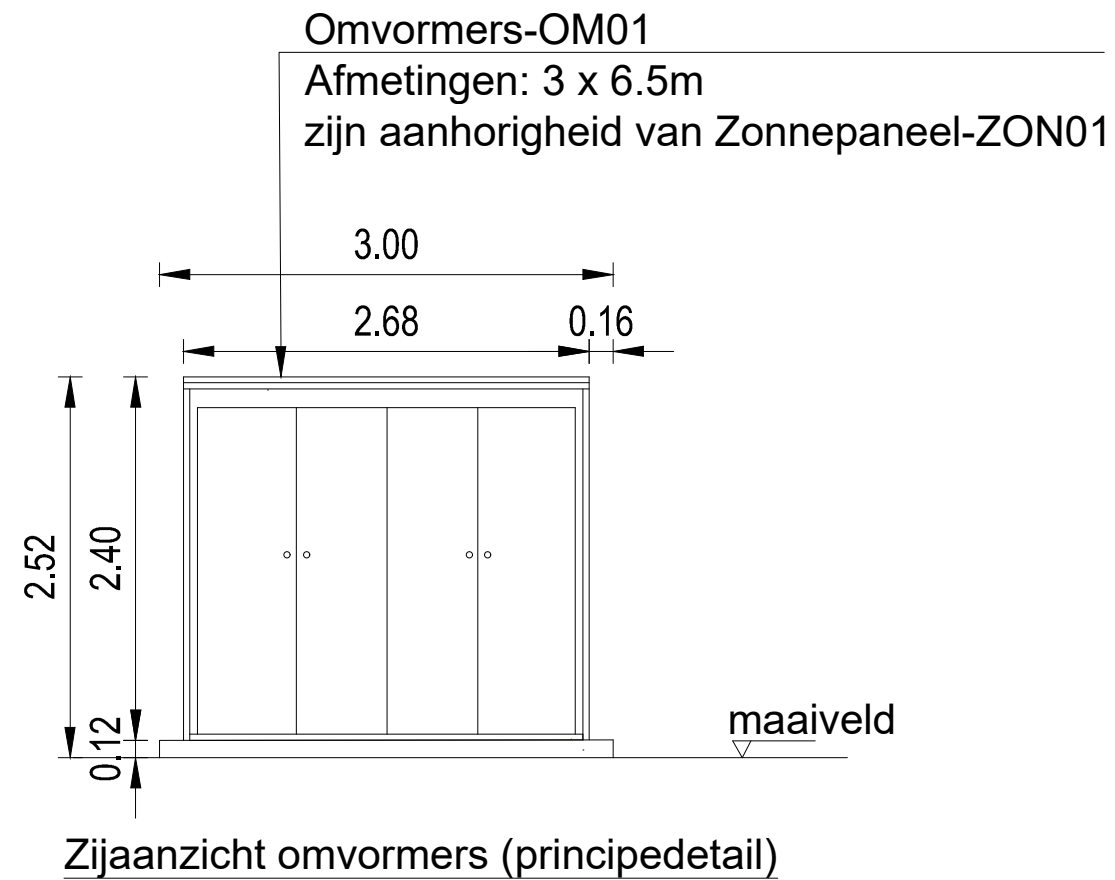
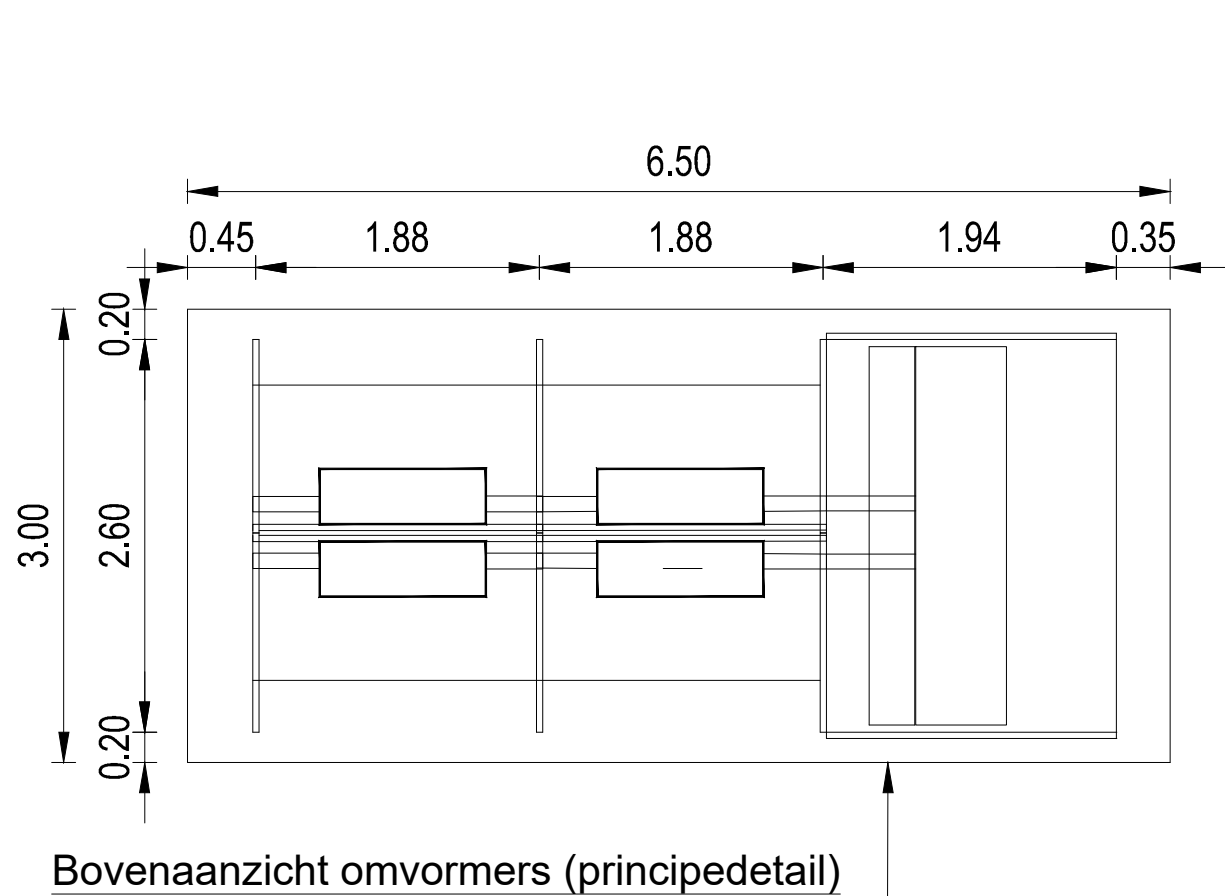
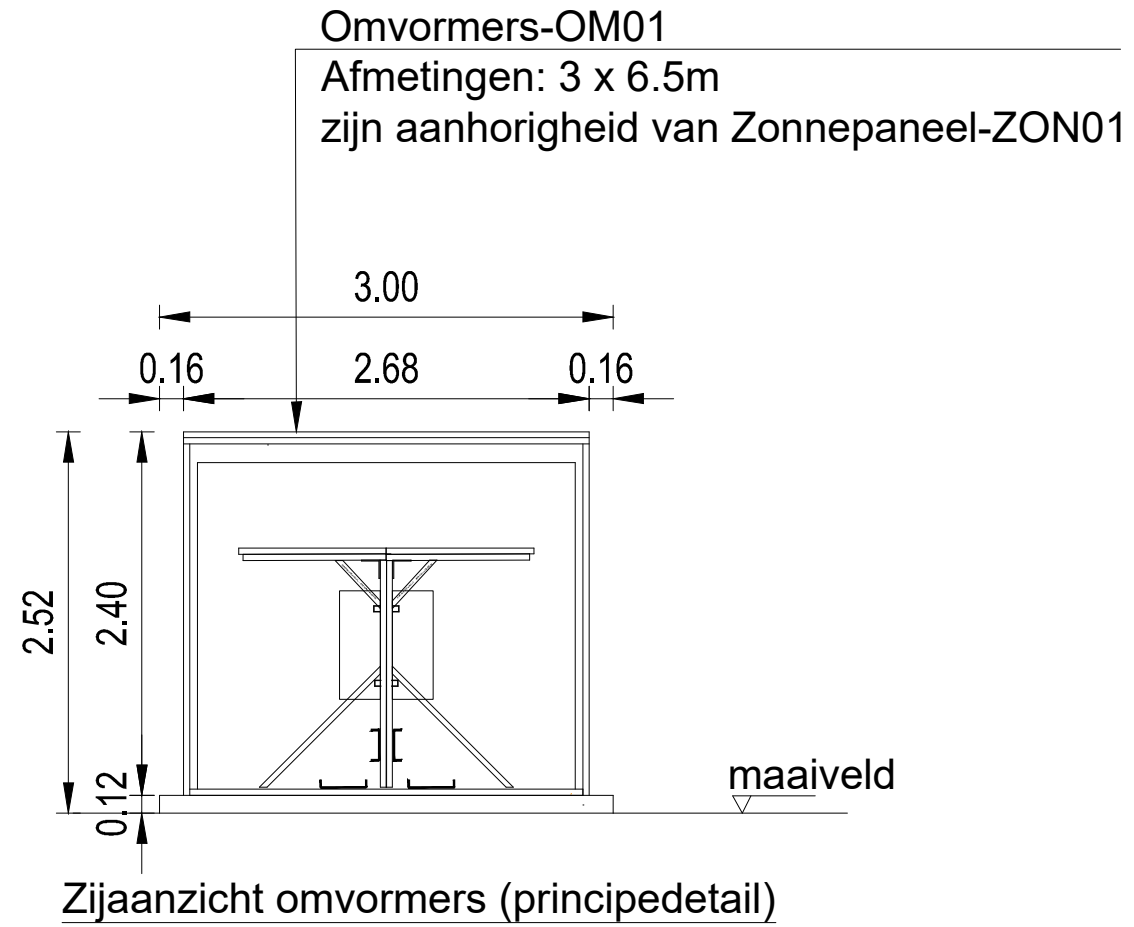
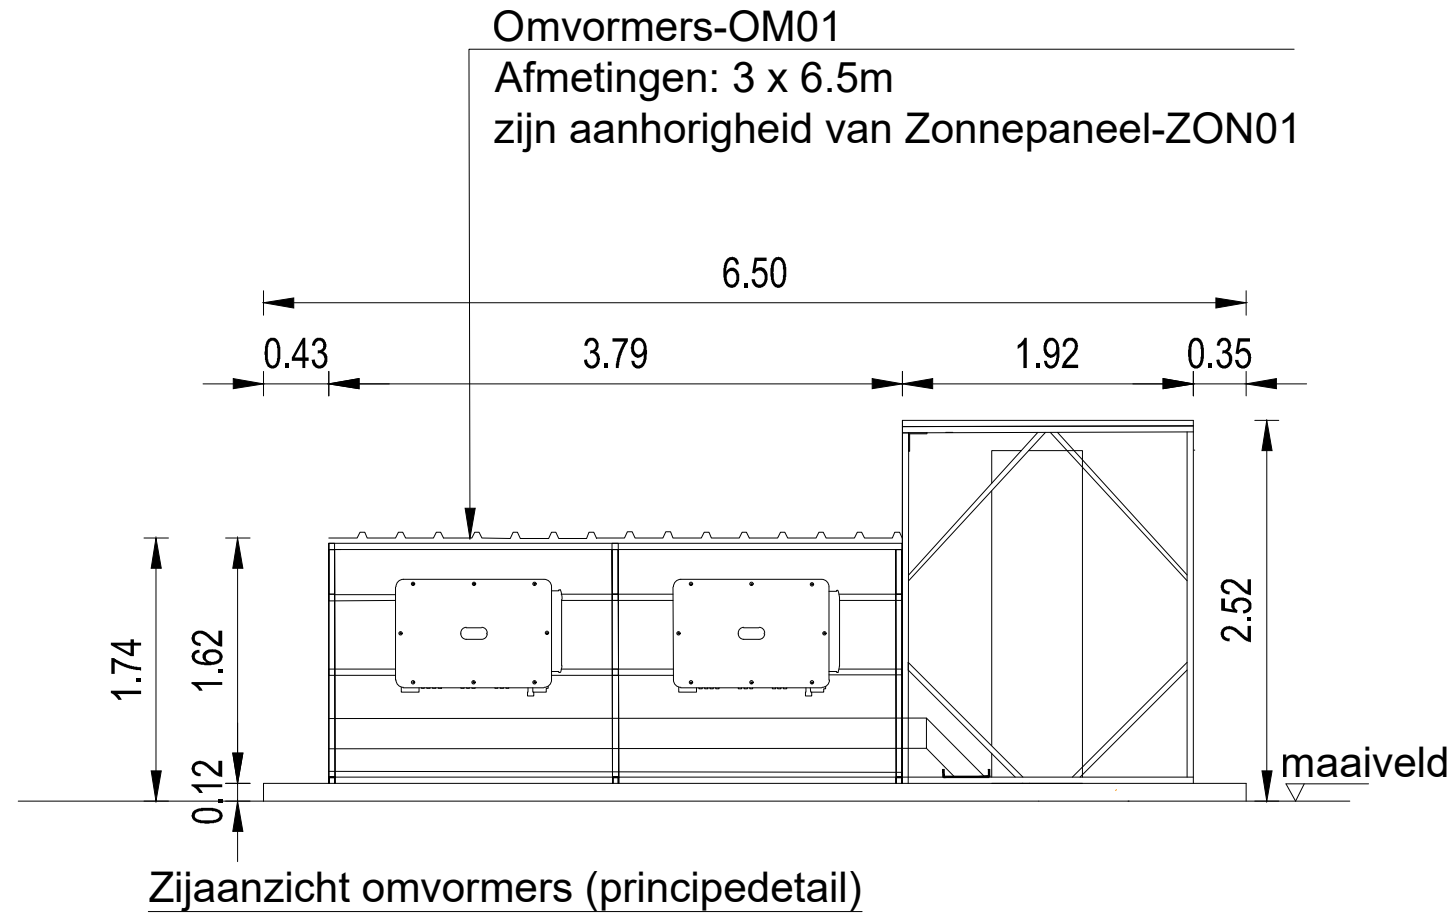


Maataanduidingen plan in meters
Hoogtematen tov TAW niveau

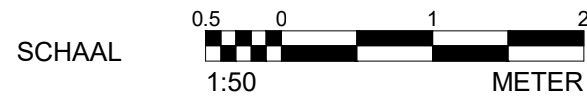

Omvormers-OM01
Afmetingen: 3 x 6.5m
zijn aanhorigheid van Zonnepaneel-ZON01