


NVO-tabel		
NIV.		OPP.

06	N+0	64,36 m²
	N+1	47,03 m²
	N+2	41,90 m²

07	N+0	62,60 m²
	N+1	44,24 m²
	N+2	42,25 m²

08	N+0	62,60 m²
	N+1	44,24 m²
	N+2	42,26 m²

09	N+0	64,36 m²
	N+1	47,04 m²
	N+2	41,90 m²

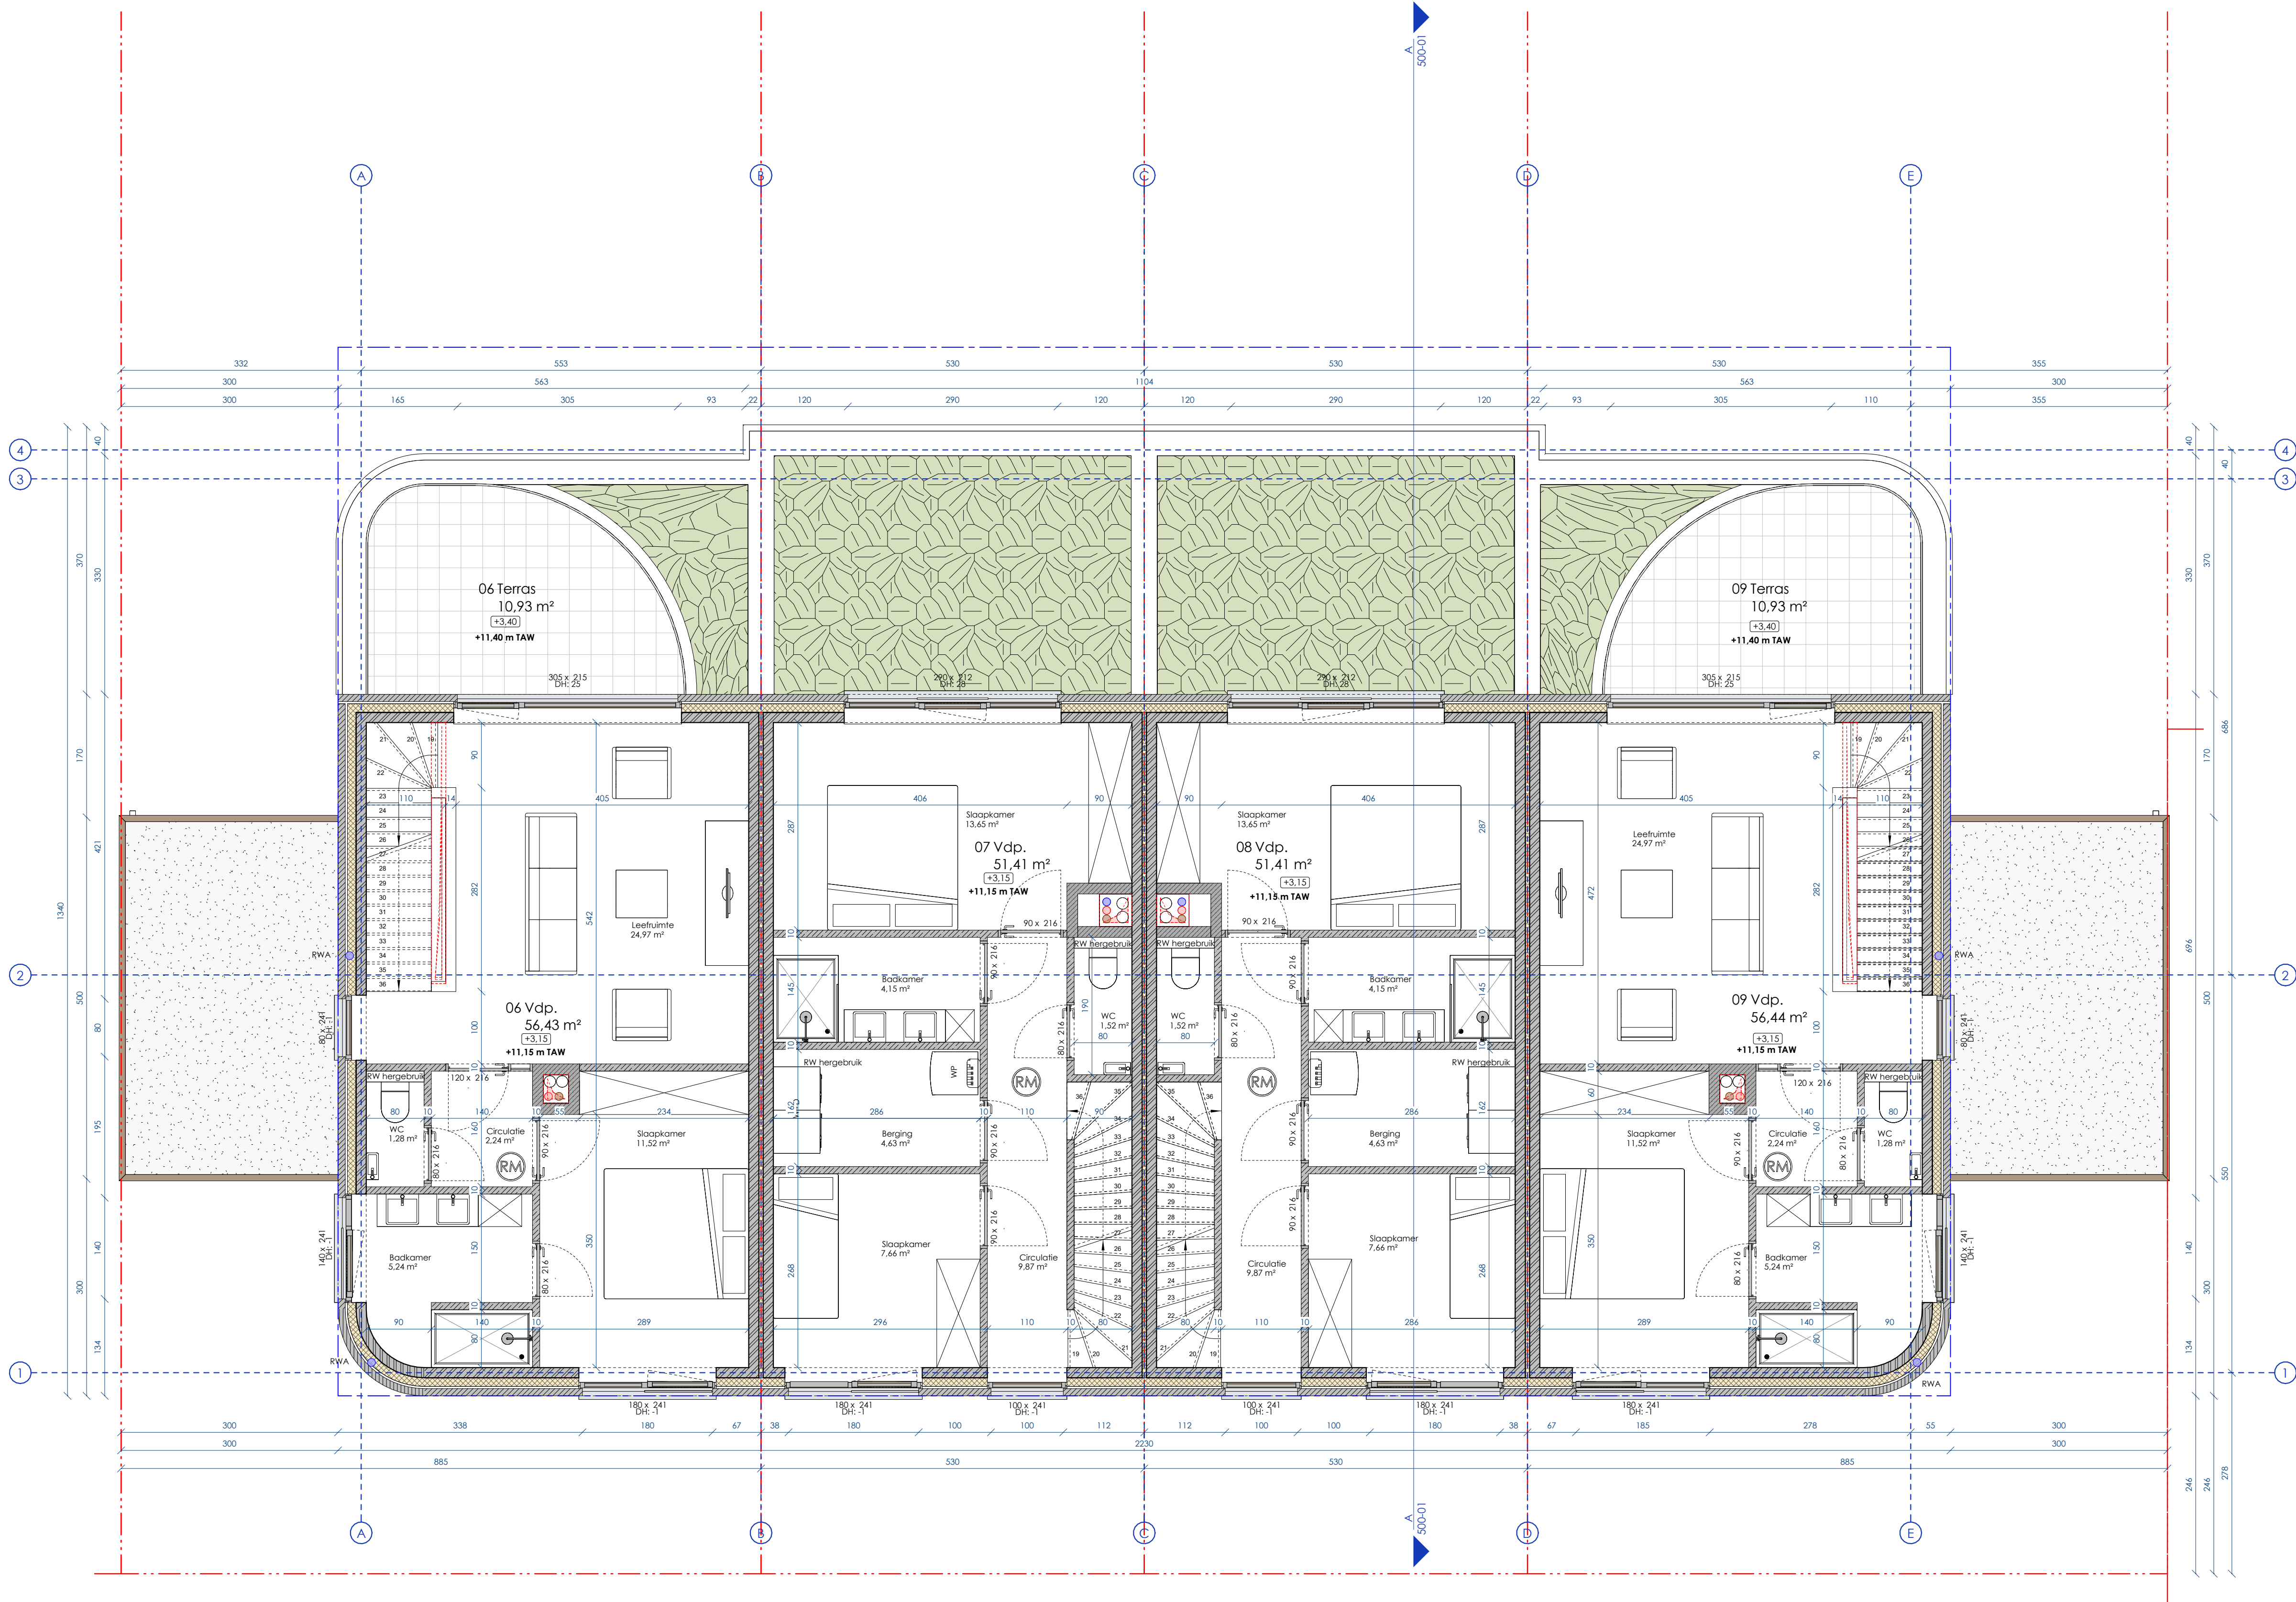

OPMERKINGEN - careful gedrukte tekst wijst op de bestand voor verbouwing, in materiaal en bestemming. - bij contractuele tussen de verschillende uitvoeringsdocumenten dient overvloedig contact opgenomen te worden met het architectenbureau - de uitvoeringsdocumenten opgesteld door A154 blijven de volledige intellectuele eigendom van A154. - voor elke reproductie van documenten opgesteld door A154 dient voorafgaandelijk toestemming gevraagd te worden aan A154 - de gegevens worden steeds verondersteld alle afmetingen in situ te hebben gecontroleerd