


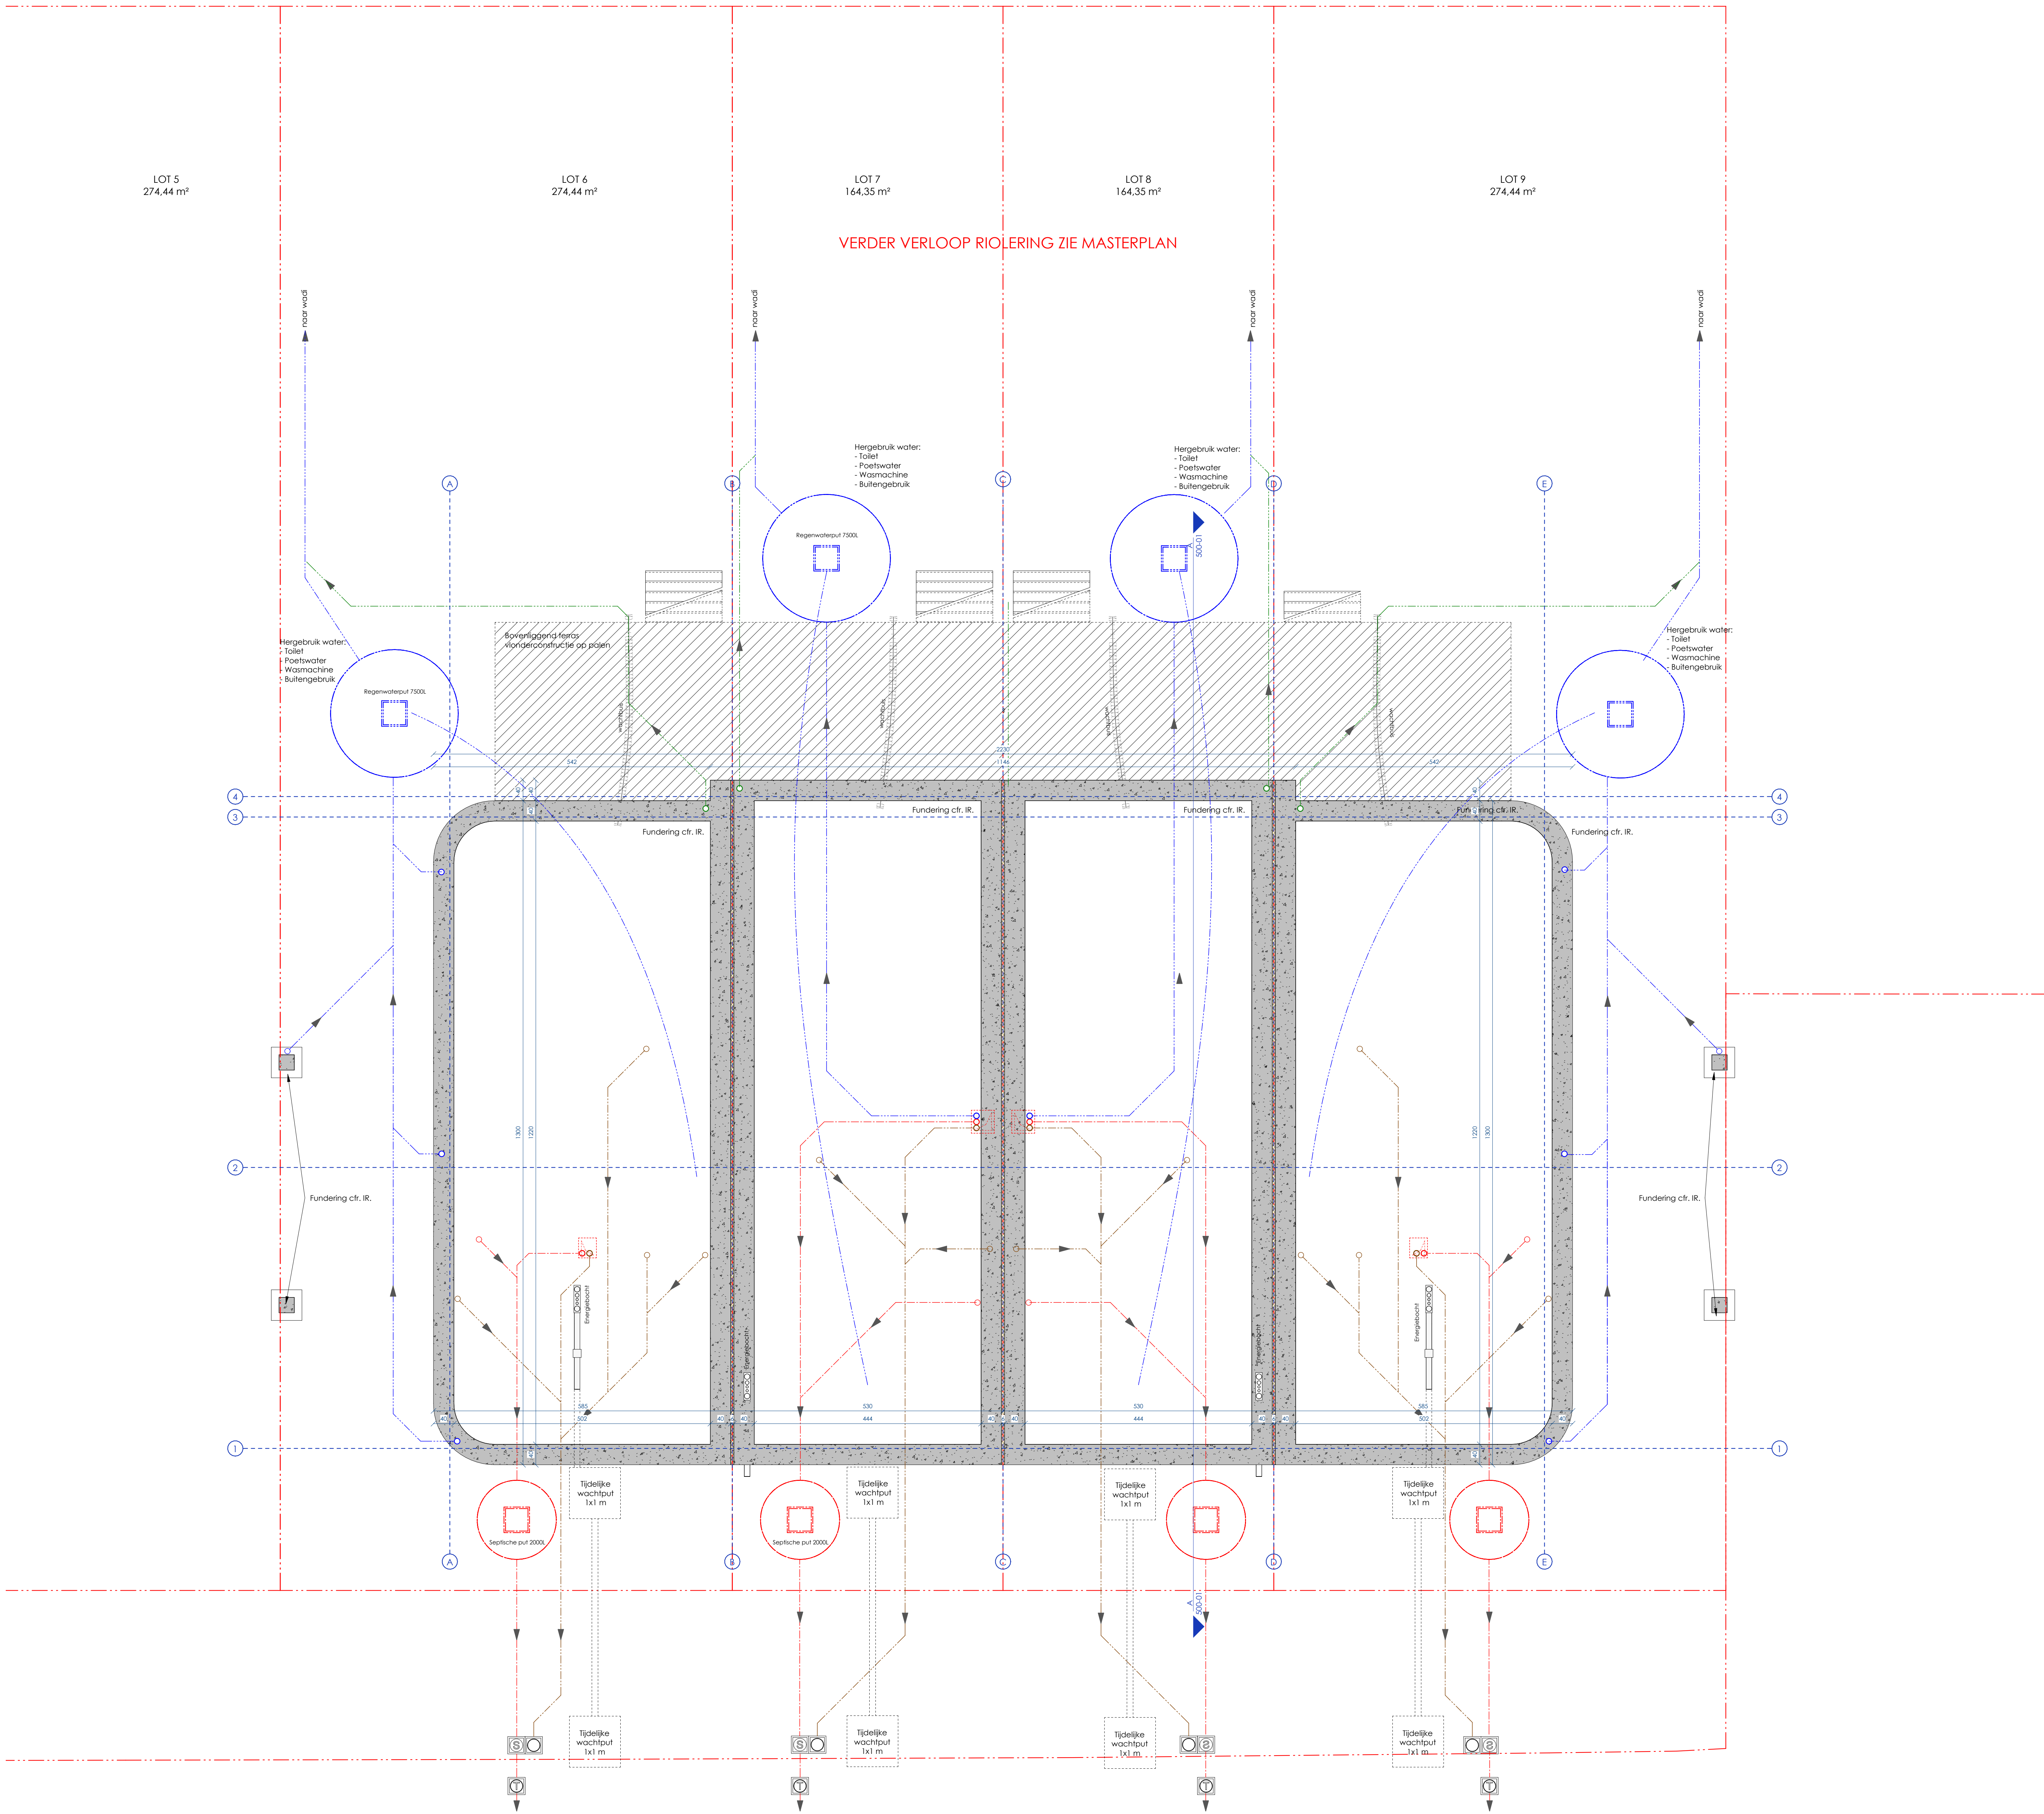

- T TOILET
- S SIFON
- AFVALWATER RECAAL
- AFVALWATER HUISHOUDELIJK
- REGENWATER
- REGENWATER GROENDAK