


ZIE BIJZONDERE
VOORWAARDE(N)

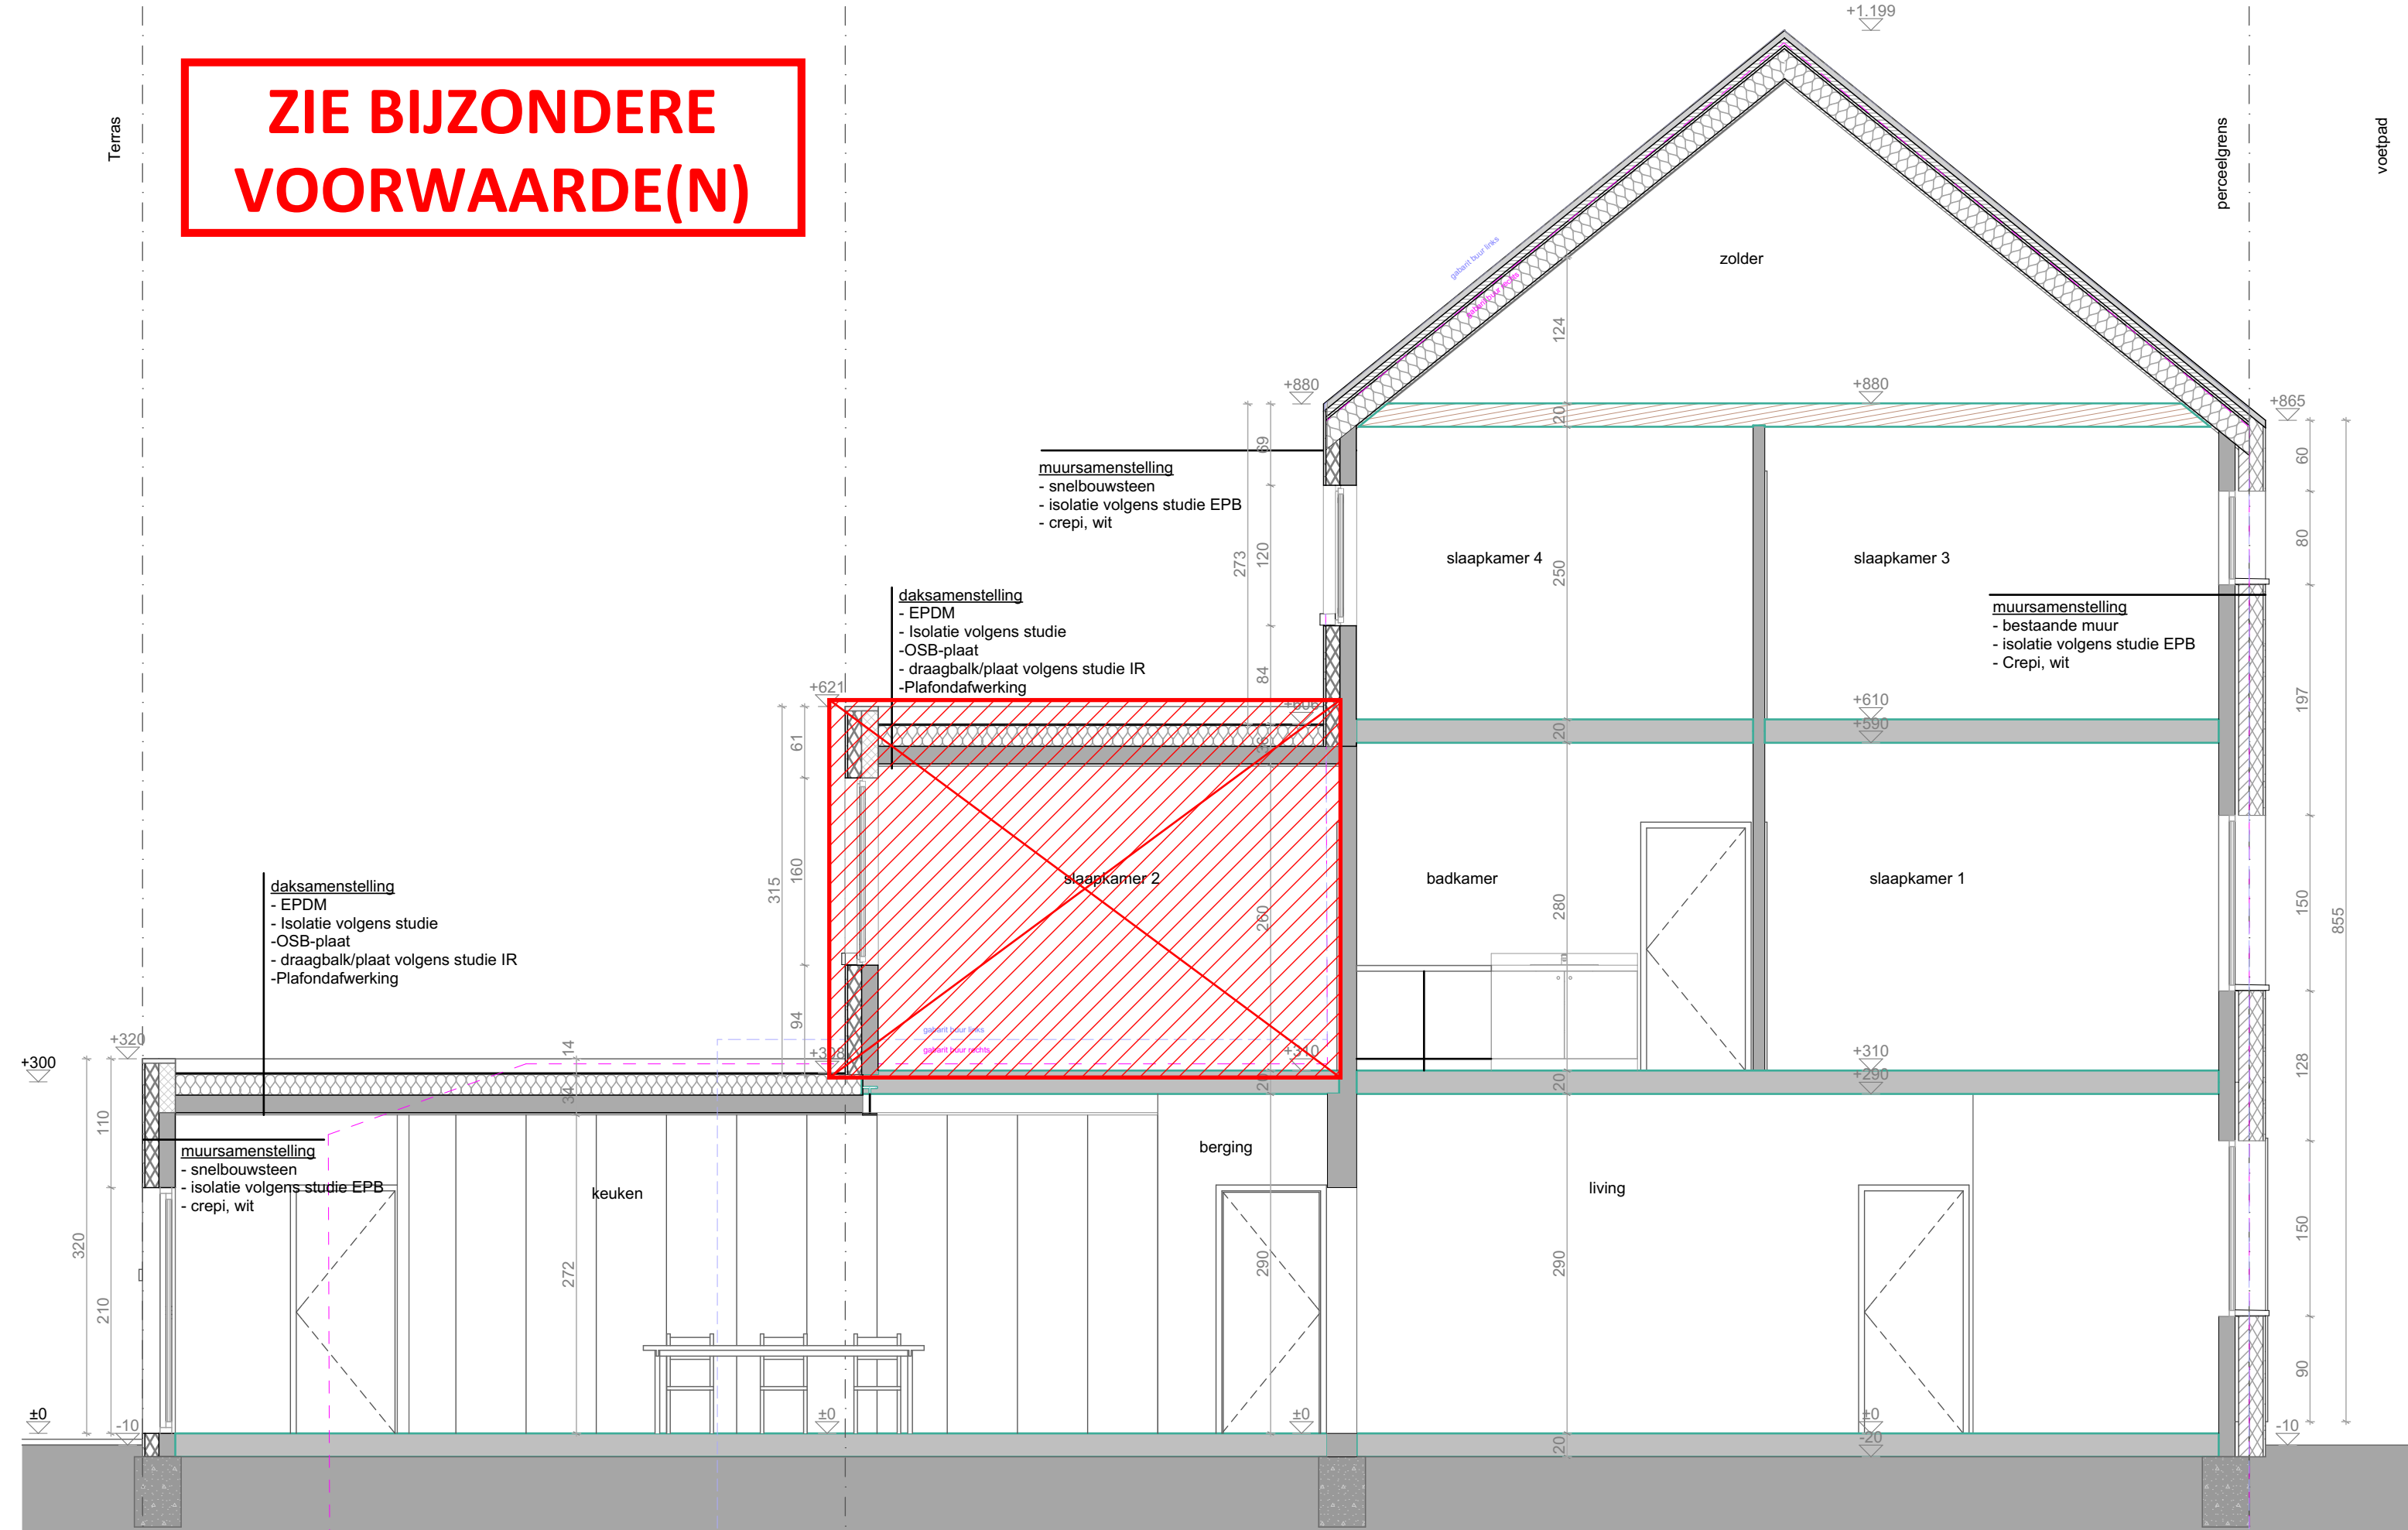

Project: Verbouwing Rijwoning

Bouwplaats: Pol De Vischstraat 39,
9050 Gent
Kadaster: 20ste afdeling, Sectie A, 281A5

Architect :
HELLEBUYCK ARCHITECTEN COMM.V.
Vriendschapstraat 37
9040 Gent- Sint Amandsberg

DOSSIER:907-25
PLANNR: BA_PDV39_S_N_1

Plan: Nieuwe Toestand Snede

Bouwheer: Suheyla Deniz
Adres: Pol De Vischstraat 35,
9050 Gent

tel. +32(0) 487 859 437
e-mail : info@hellebuyckarchitecten.eu
hellebuyckarchitecten.eu

DATUM : 22/12/2025
SCHAAL : 1/50

