


DOSSIER	STP stapelplein 43
ONDERWERP	STP Stapelplein AANVRAAG OMGEVINGSVERGUNNING
BOUWPLAATS	Stapelplein 43, 9000 Gent Afd. 1 - Sectie A - nr.2765 Z2
SCHAAL	A3 1/50
DATUM	24/09/2025
PLAN	VOORGEVEL AANZICHT NIEUWE TOESTAND
PLAN NR.	STAP 6 van 9
WIM GOES voor WIM GOES ARCHITECTUUR bv Patijntjestraat 141 9000 Gent T 09 233 65 20 e-mail: mail@wimgoesarchitectuur.be	
Robert Bosmans Stapelplein 44/45 9000 Gent België	

VOORGEVEL AANZICHT
NIEUWE TOESTAND

A2 schaal 1:50
0 1m 2

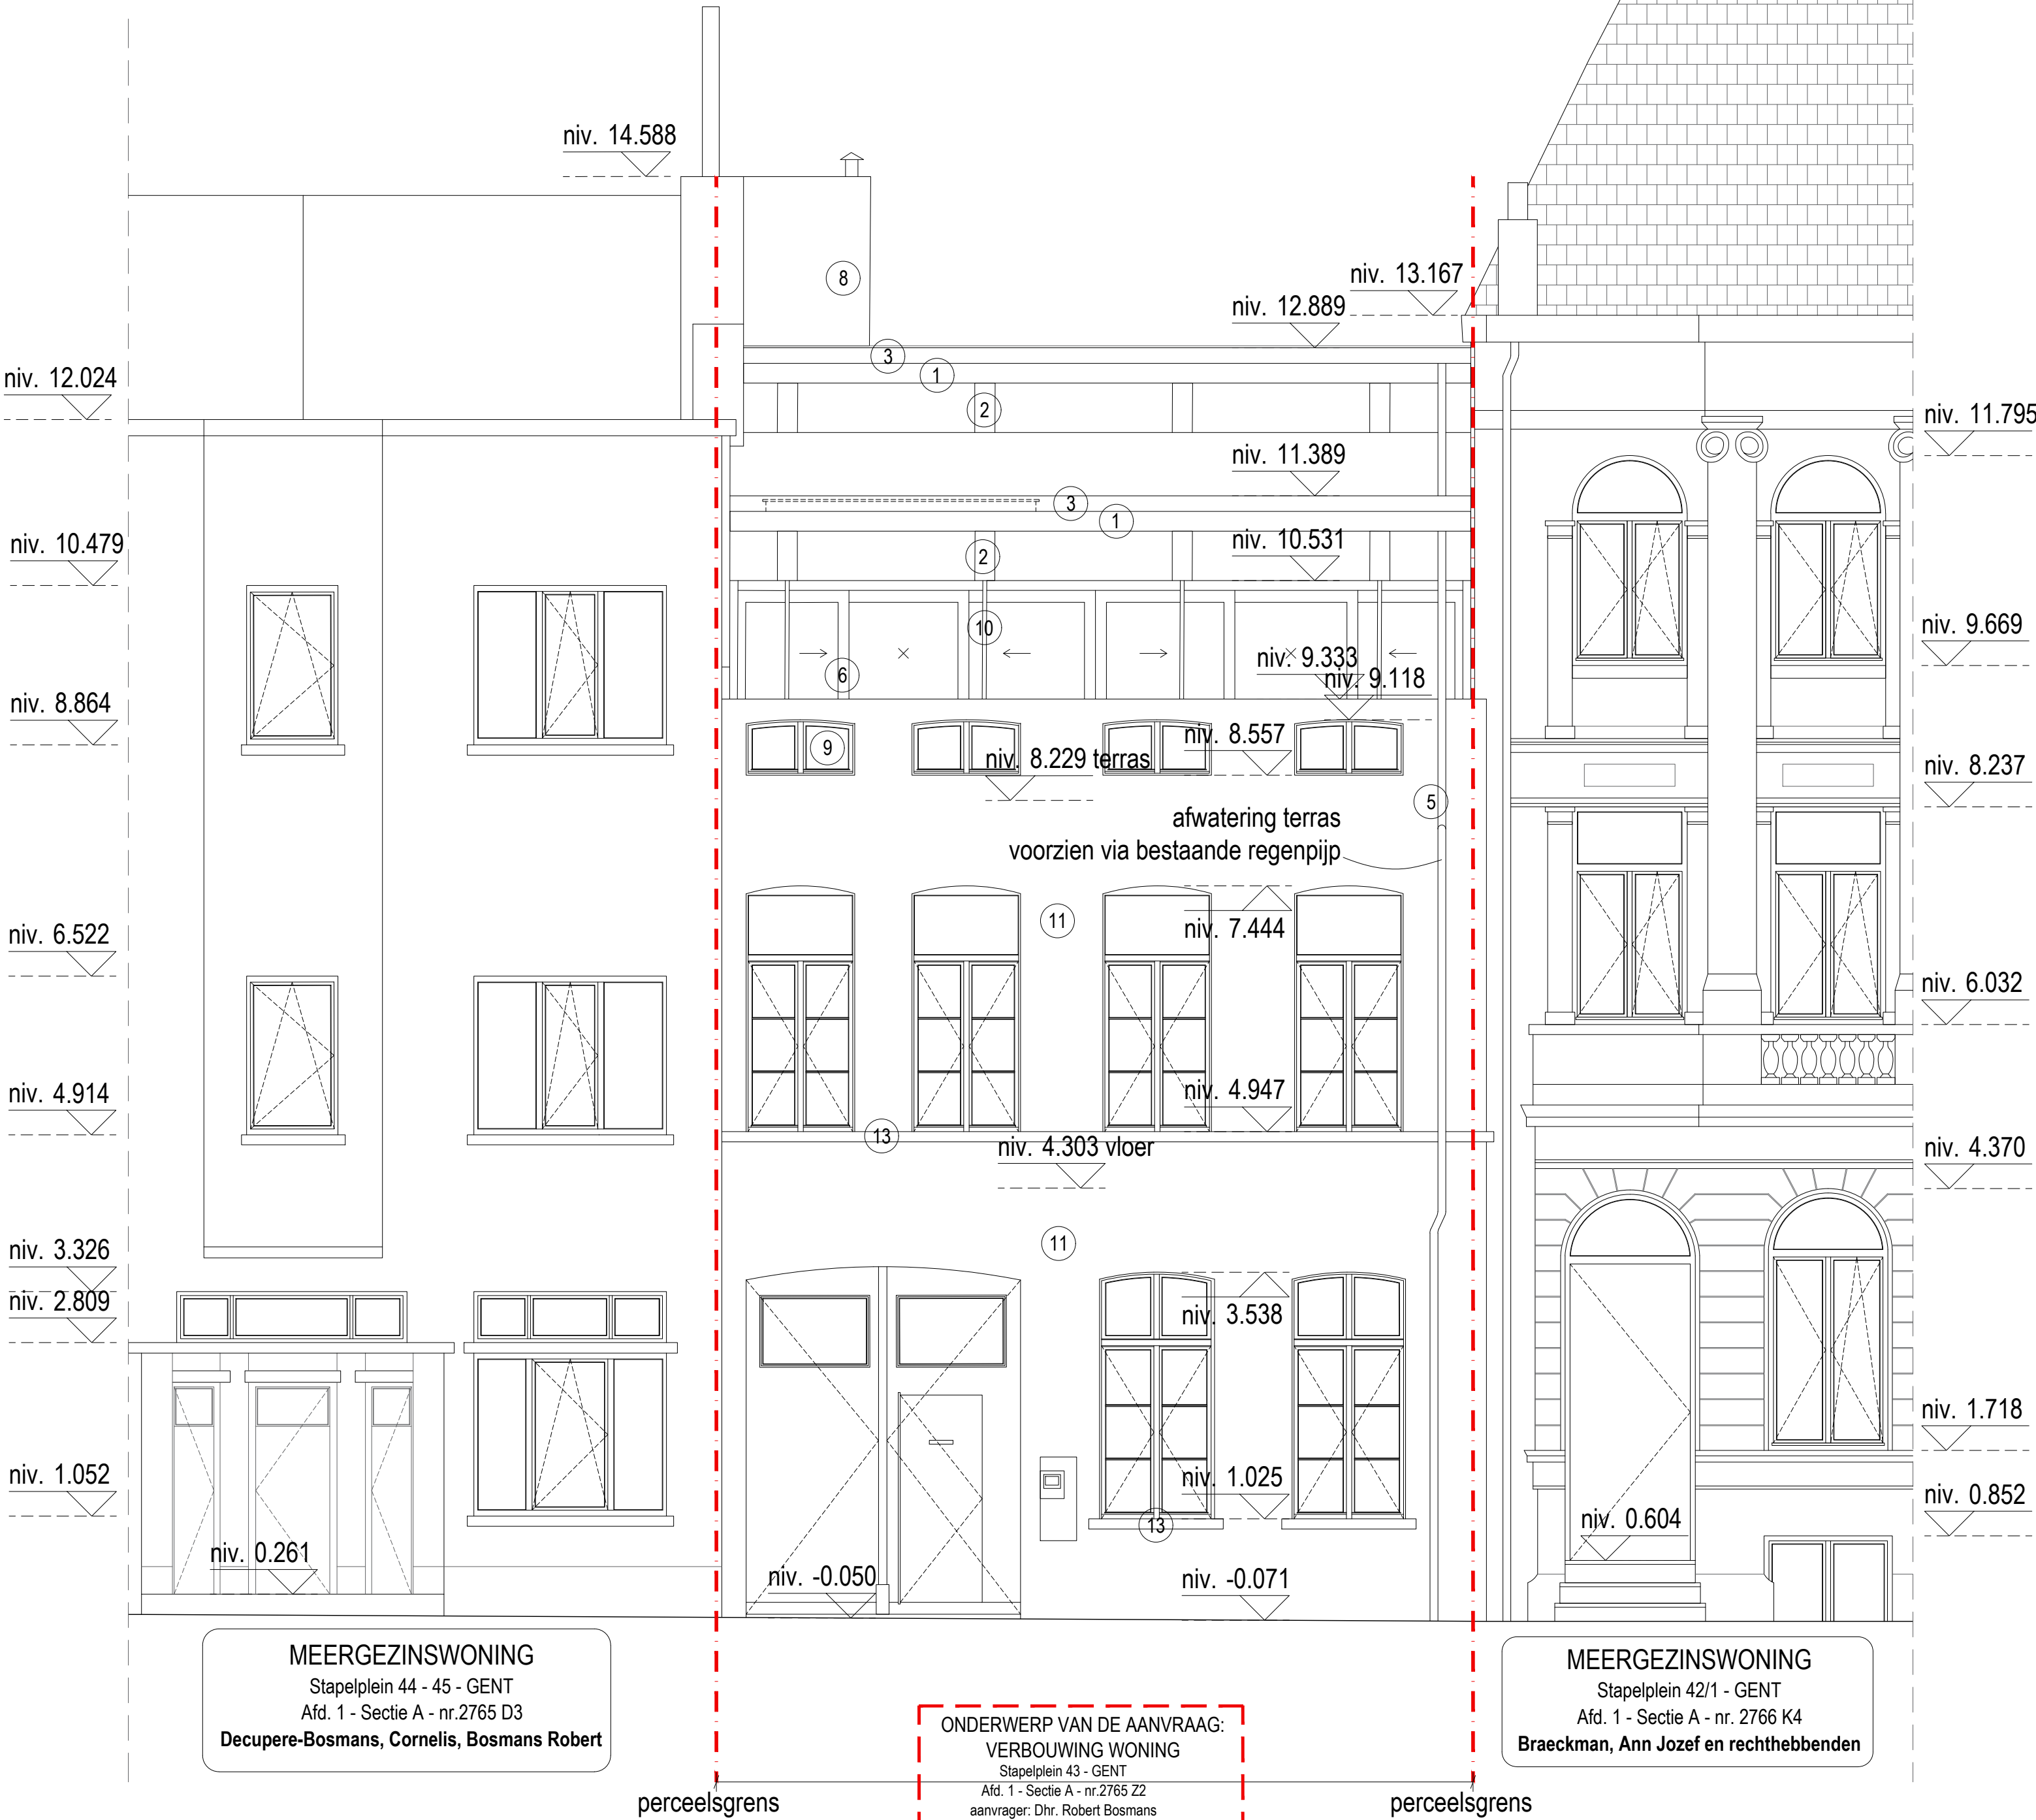

MEERGEZINSWONING
Stapelplein 44 - 45 - GENT
Afd. 1 - Sectie A - nr.2765 D3
Decupere-Bosmans, Cornelis, Bosmans Robert

ONDERWERP VAN DE AANVRAAG:
VERBOUWING WONING
Stapelplein 43 - GENT
Afd. 1 - Sectie A - nr.2765 Z2
aanvrager: Dhr. Robert Bosmans

MEERGEZINSWONING
Stapelplein 42/1 - GENT
Afd. 1 - Sectie A - nr. 2766 K4
Braeckman, Ann Jozef en rechthebbenden

- 1 CLT
- 2 gelamineerd hout / spant
- 3 ALU dakrand profiel
- 4 kiezelpipe op EPM
- 5 zinken regenpijp
- 6 natuurkleurige houten ramen met dubbele beglazing
- 7 natuurkleurig houten terras
- 8 vezelcementplaten (grijs)
- 9 witte houten ramen met dubbele beglazing
- 10 stalen kolommen, verzinkt en wit gelakt
- 11 wit gepleisterd metselwerk
- 12 zichtbaar metselwerk
- 13 raamdorpel, arduinstein