



DOSSIER	STP stapelplein 43
ONDERWERP	STP Stapelplein AANVRAAG OMGEVINGSVERGUNNING
BOUWPLAATS	Stapelplein 43, 9000 Gent Afd. 1 - Sectie A - nr.2765 Z2
SCHAAL	A3 1/50
DATUM	24/09/2025
PLAN	BESTAAND HUIS - VOORGEVEL AANZICHT BESTAANDE TOESTAND
PLAN NR.	STP 5 van 8
WIM GOES voor WIM GOES ARCHITECTUUR bv Patijntjestraat 141 9000 Gent T 09 233 65 20 e-mail: mail@wimgoesarchitectuur.be	
Robert Bosmans Stapelplein 44/01 9000 Gent België	

VOORGEVEL AANZICHT
BESTAANDE TOESTAND

A2 schaal 1:50
0 1m 2

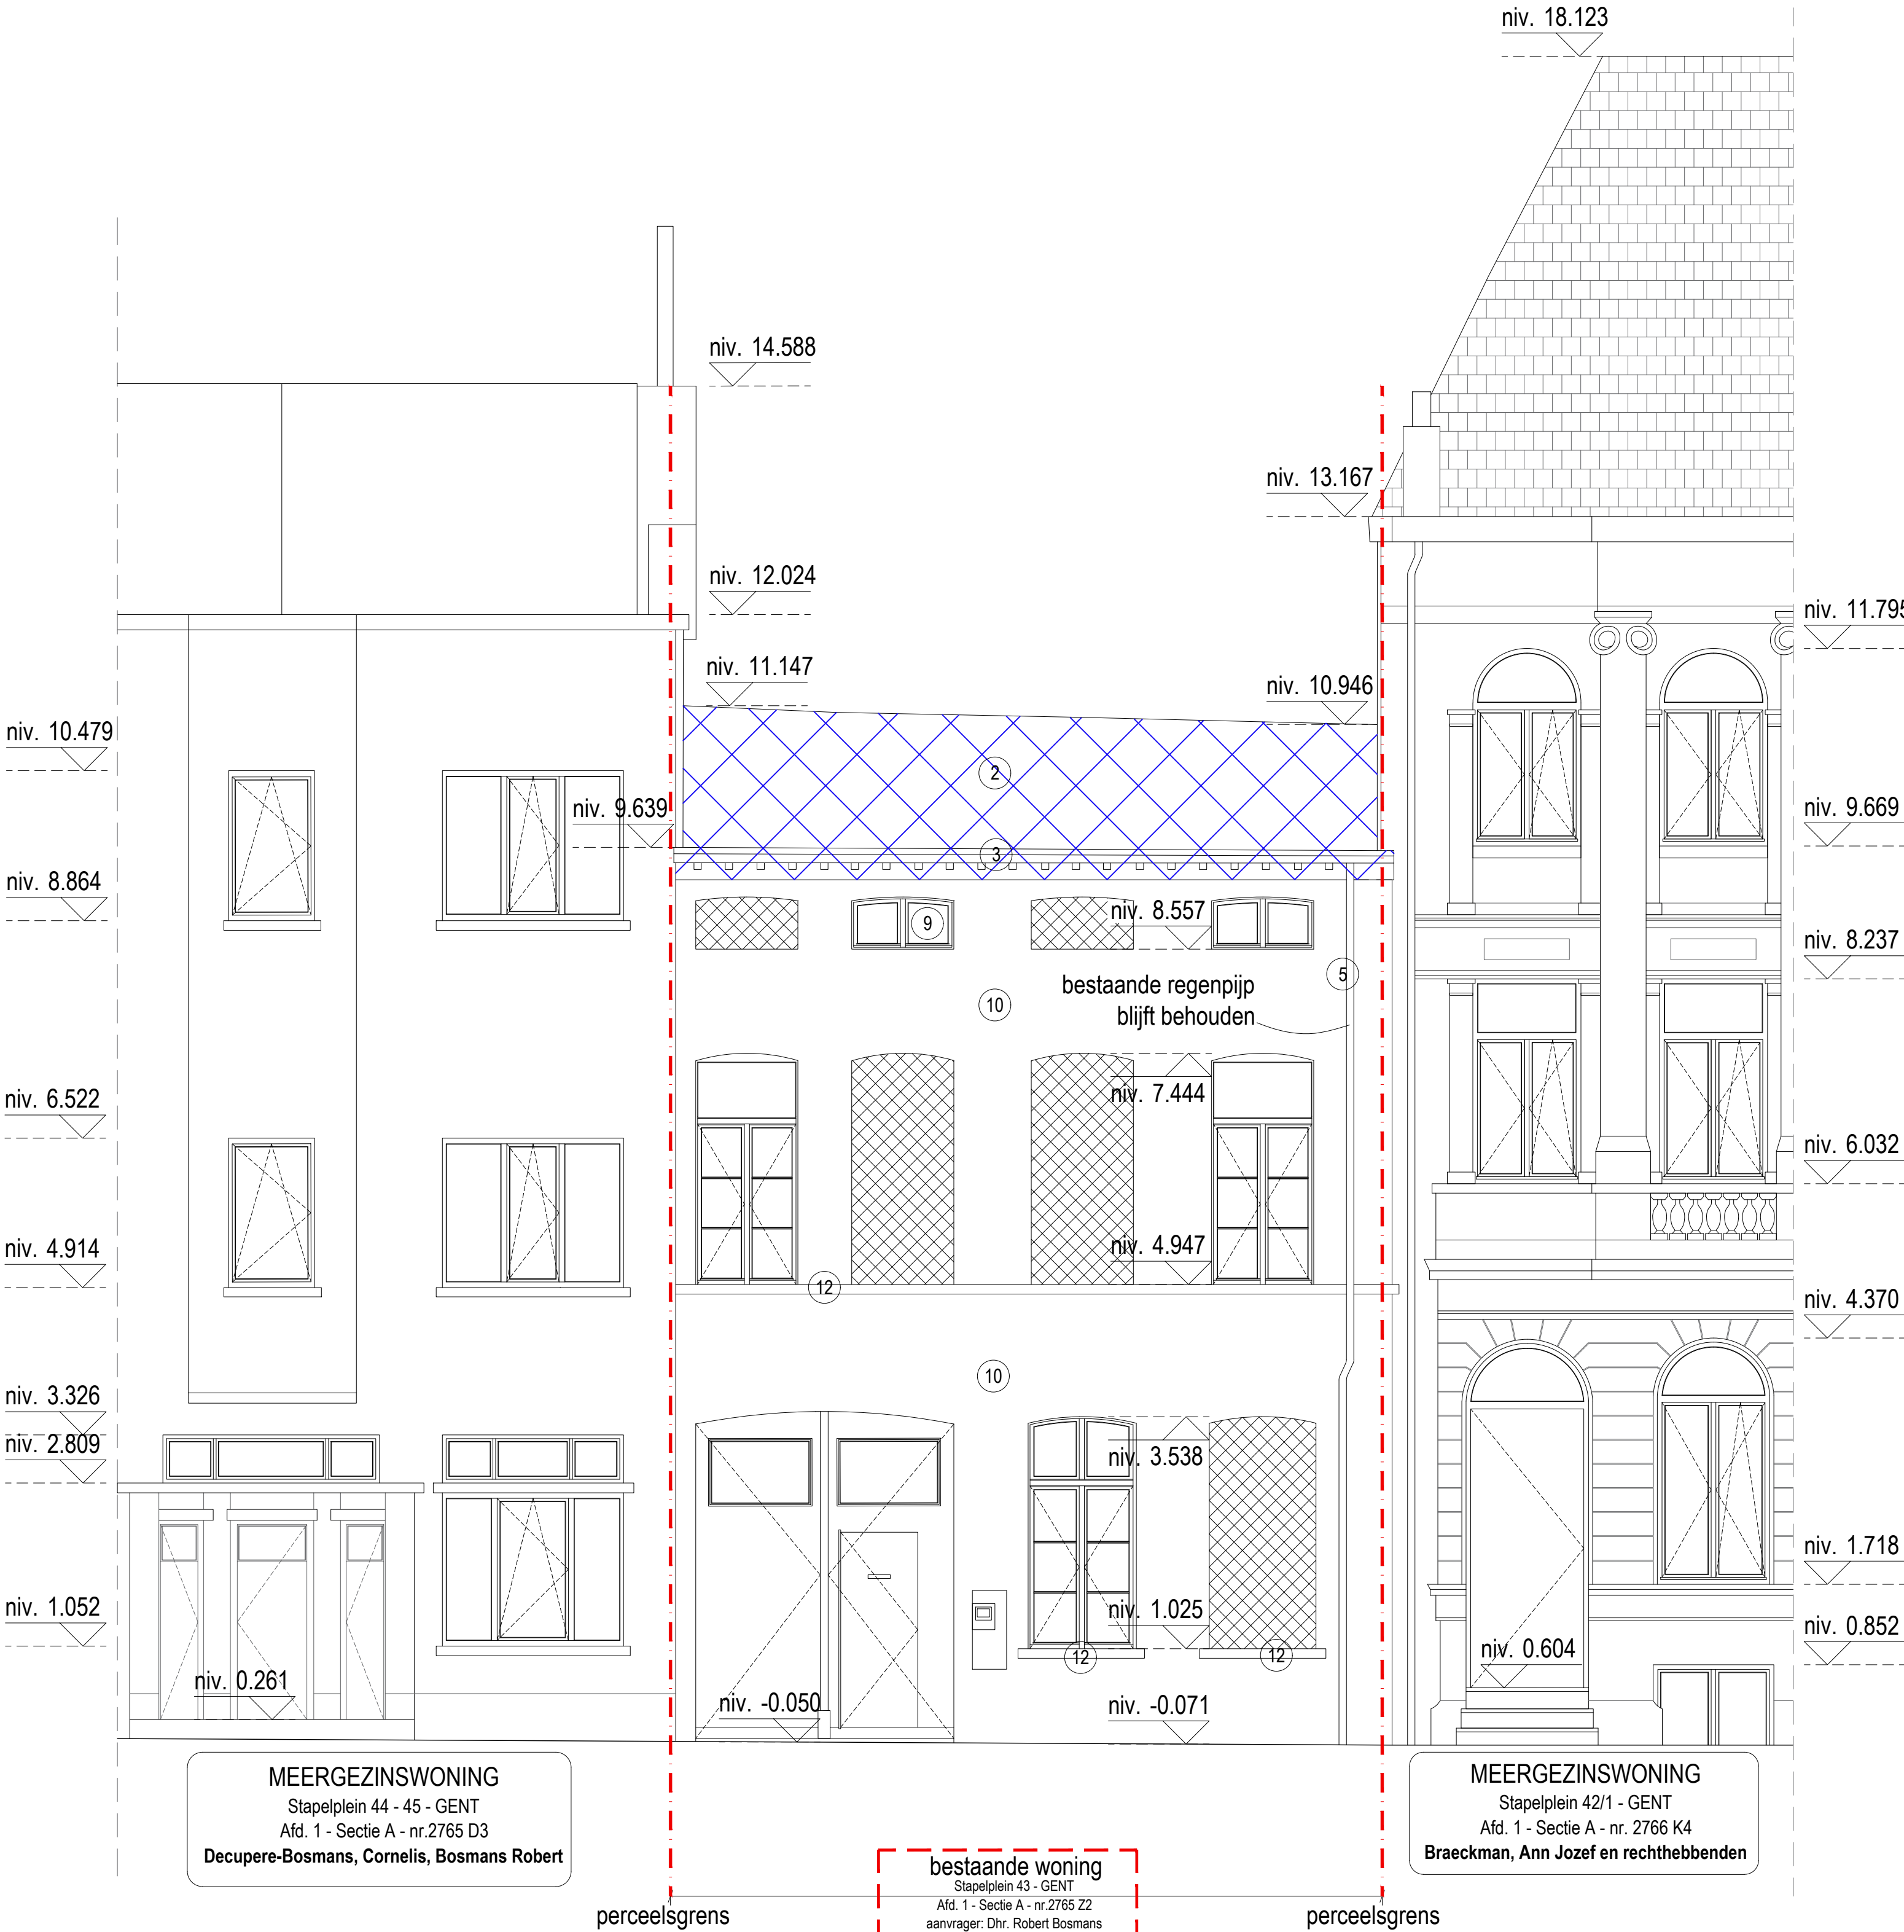

- 1 houten dakspant
- 2 EPDM (als dakafwerking)
- 3 houten bakdakgoot
- 4 gemetselde buitenmuur met pleister en afdekplaat
- 5 zinken regenpijp
- 6 luifel met houten structuur & glasplaat
- 7 bankirai houten terras
- 8 randbalk dakstructuur
- 9 witte houten ramen met dubbele beglazing
- 10 wit gepleisterd metselwerk
- 11 zichtbaar metselwerk
- 12 raamdorpel, arduinstein

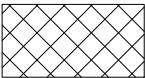

open te maken ramen



af te breken constructie

MEERGEZINSWONING
Stapelplein 44 - 45 - GENT
Afd. 1 - Sectie A - nr.2765 D3
Decupere-Bosmans, Cornelis, Bosmans Robert

bestaande woning
Stapelplein 43 - GENT
Afd. 1 - Sectie A - nr.2765 Z2
aanvrager: Dhr. Robert Bosmans

MEERGEZINSWONING
Stapelplein 42/1 - GENT
Afd. 1 - Sectie A - nr. 2766 K4
Braeckman, Ann Jozef en rechthebbenden