


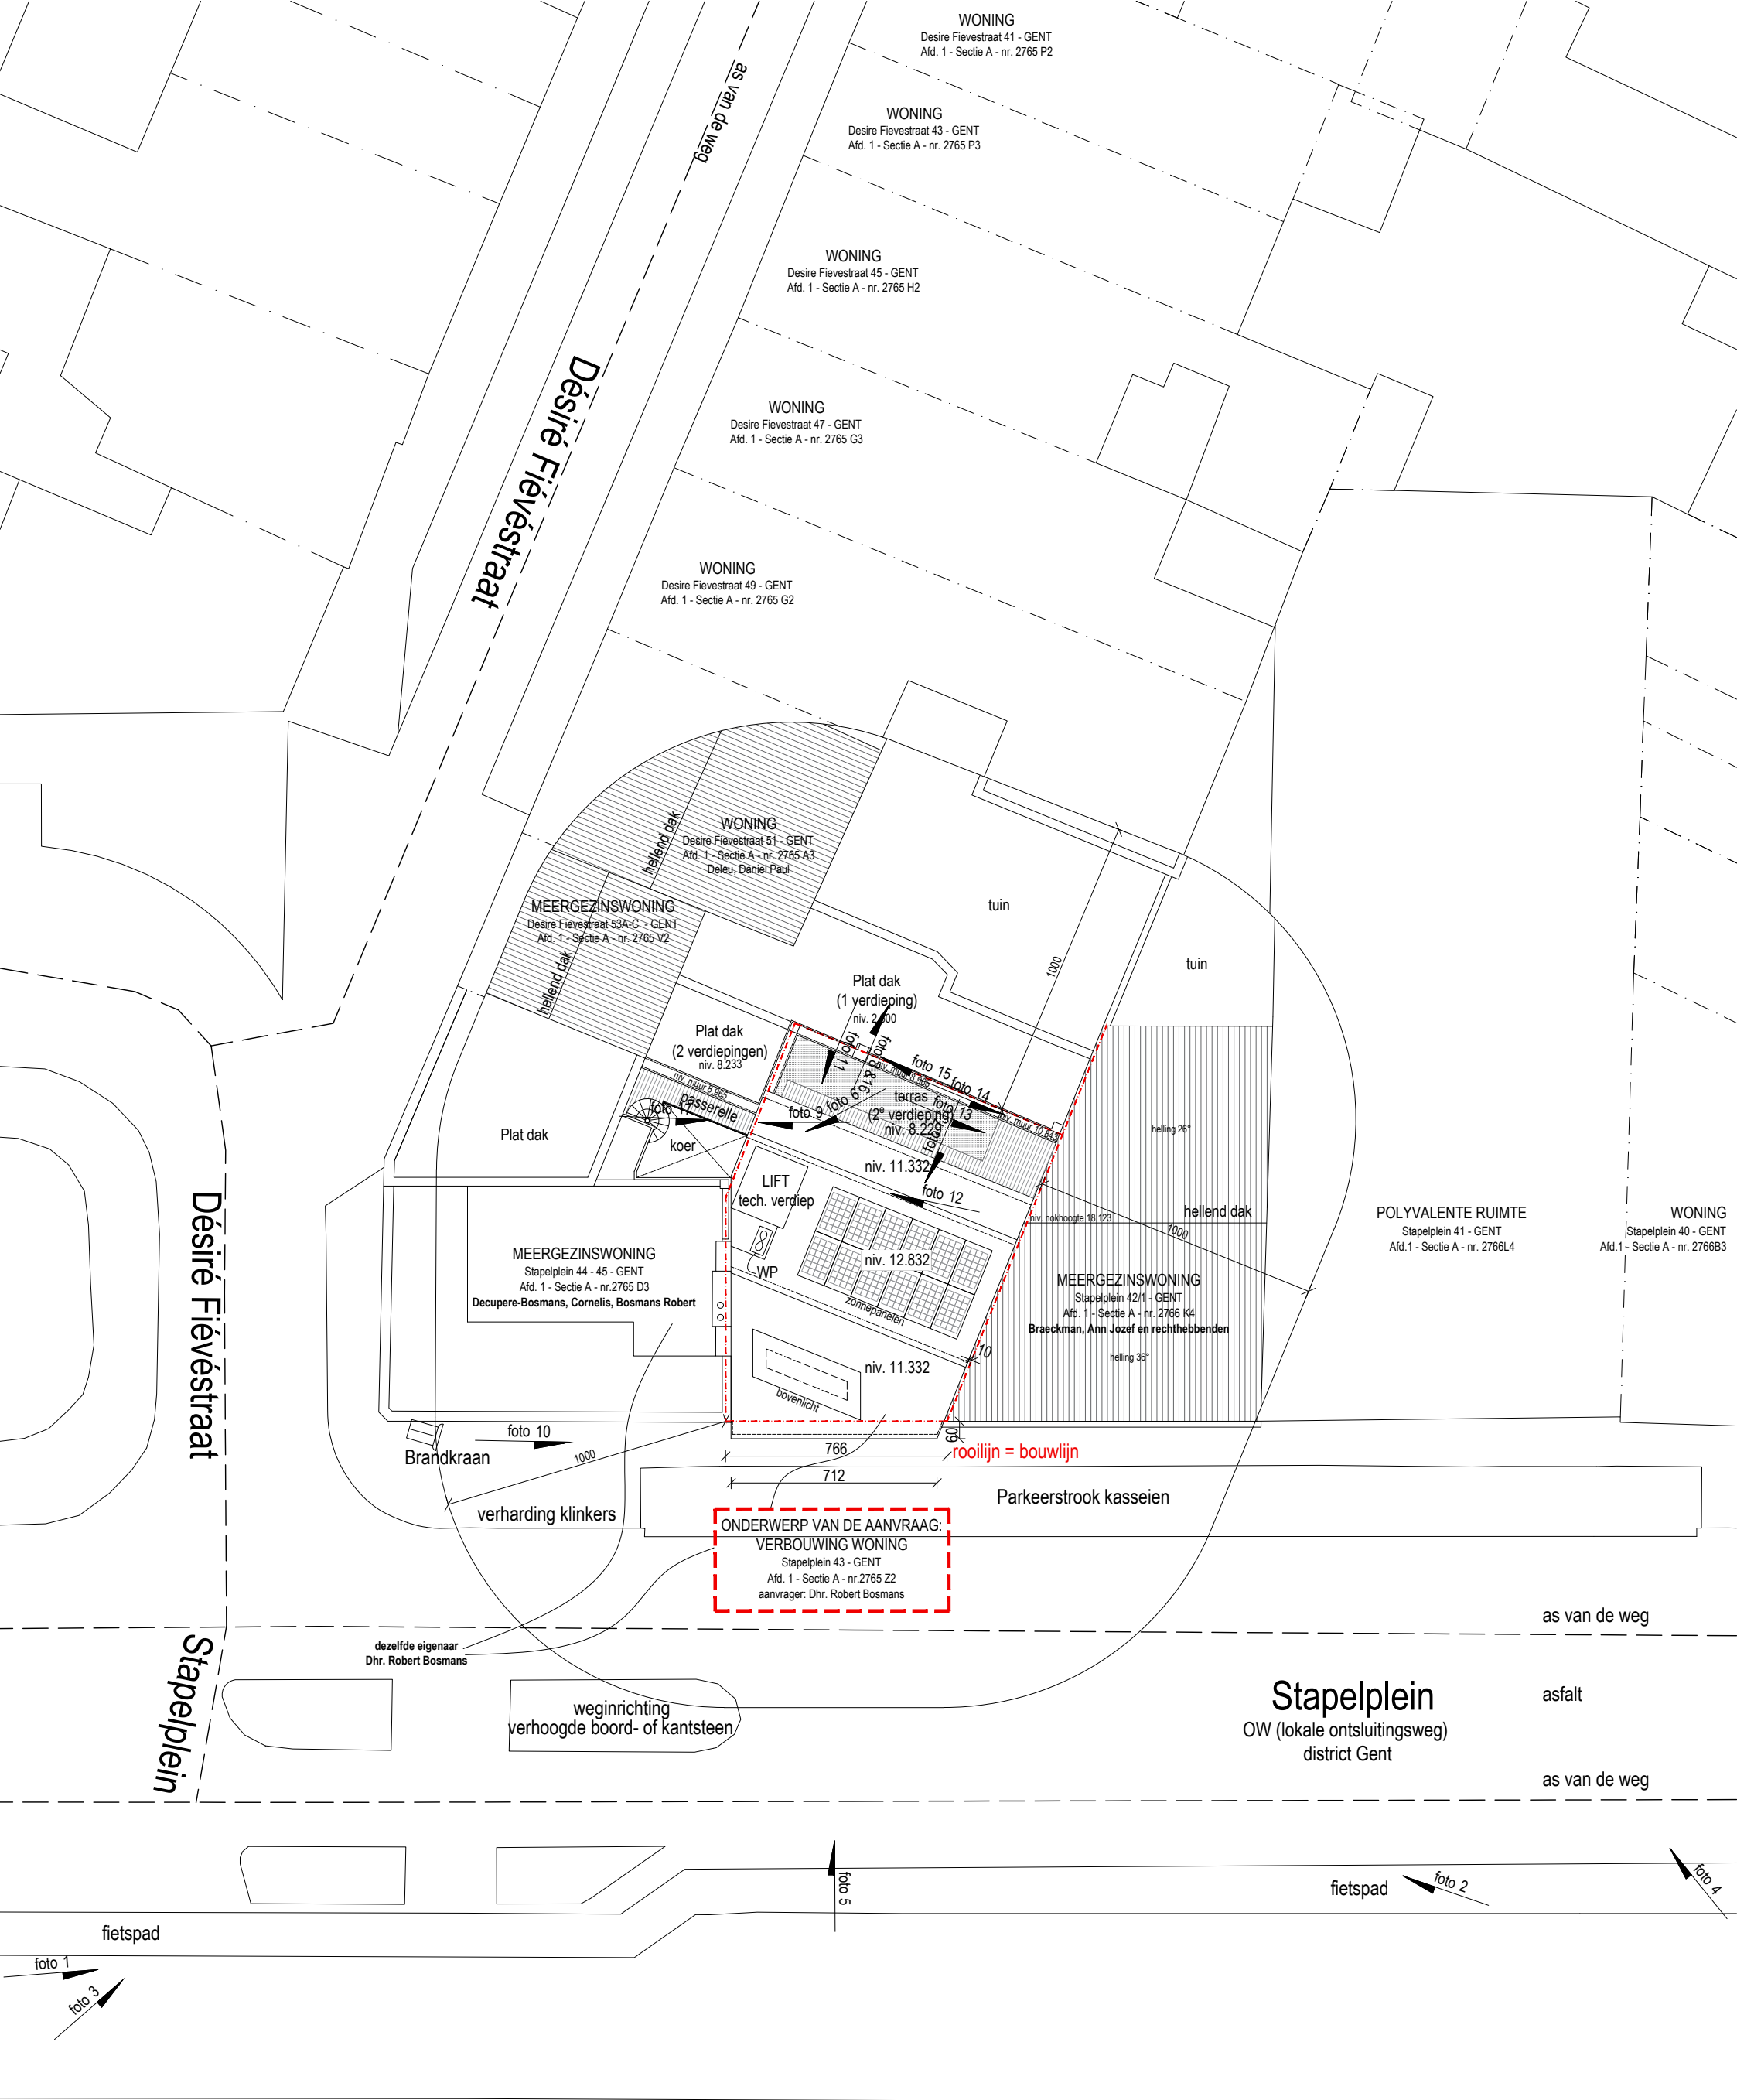

inrit & parkeerplaatsen

bpost

bpost

INPLANTINGSPLAN

NIEUWE TOESTAND

A3 schaal 1:200

0

1

2

3m

INPLANTINGSPLAN

NIEUWE TOESTAND

A3 schaal 1:200

0

1

2

3m

WIM GOES voor WIM GOES ARCHITECTUUR bv Patijntjestraat 141 9000 Gent T 09 233 65 20 e-mail: mail@wimgoesarchitectuur.be	DOSSIER	STP stapelplein 43
	ONDERWERP	STP Stapelplein AANVRAAG OMGEVINGSVERGUNNING
Robert Bosmans Stapelplein 44/801 9000 Gent België	BOUWPLAATS	
	DATUM	24/09/2025
	PLAN	INPLANTINGSPLAN NIEUWE TOESTAND
	PLAN NR.	STP 8 van 9