


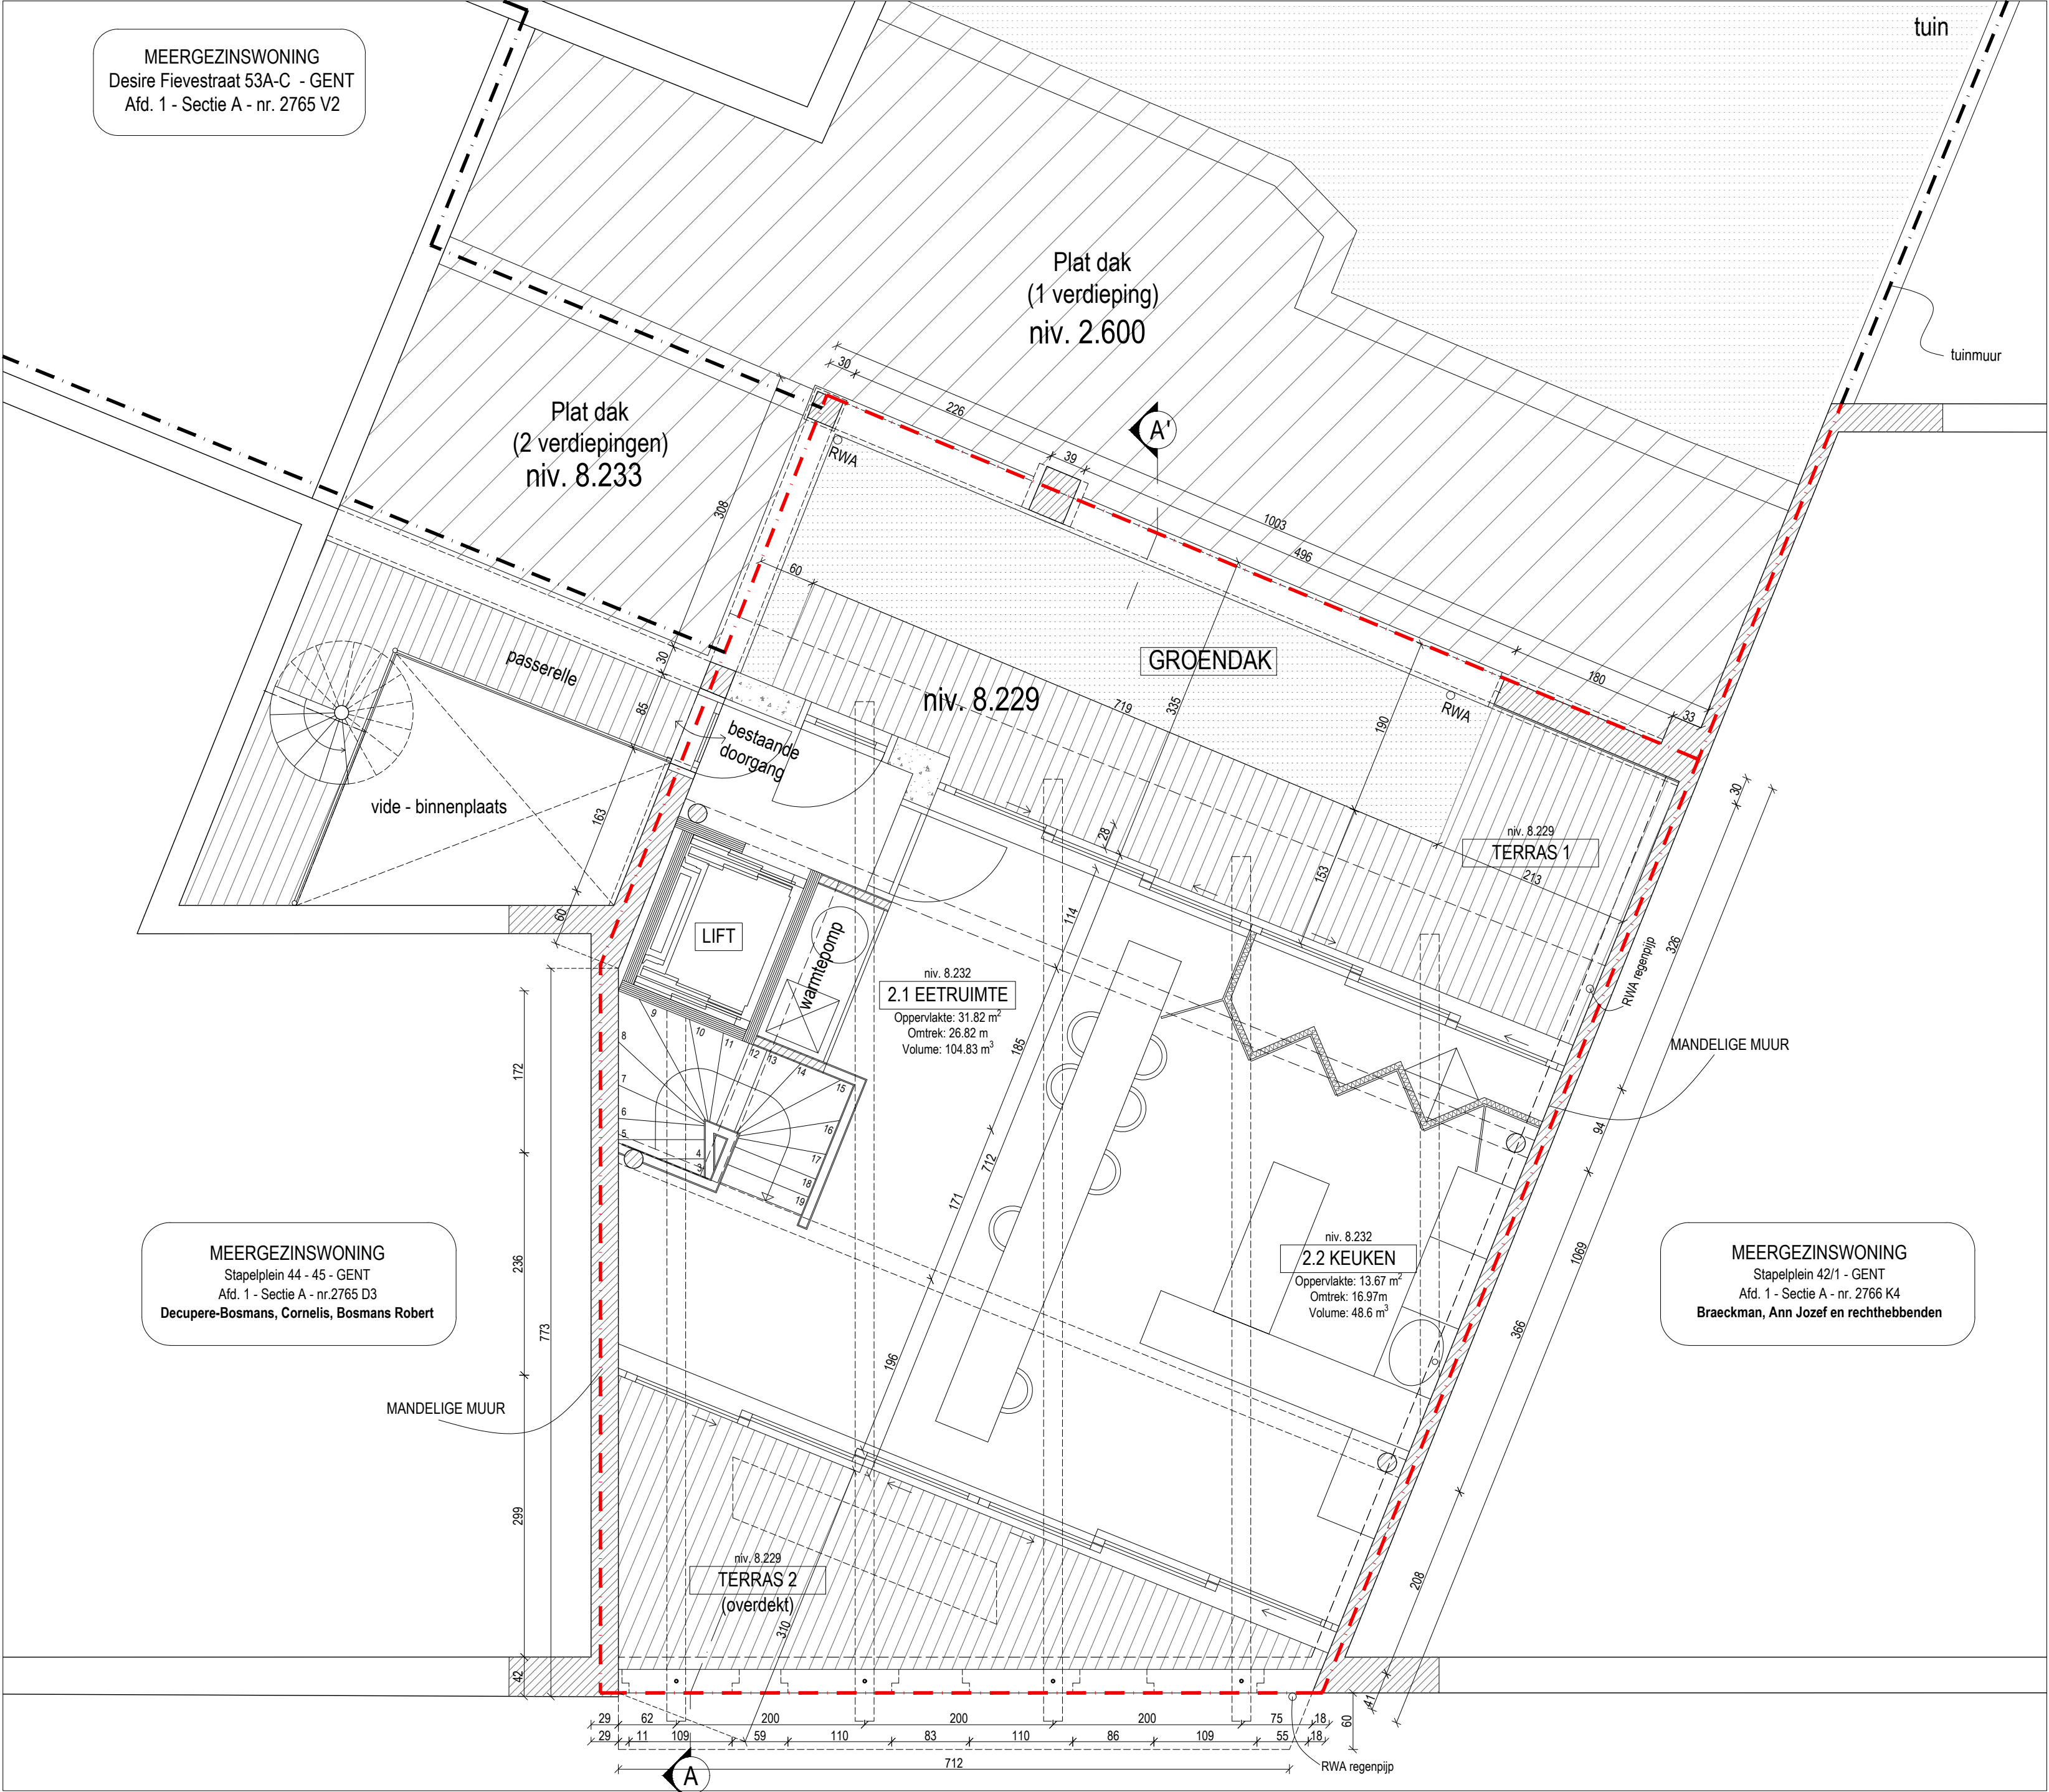

DOSSIER	STAP Stapelplein
ONDERWERP	STP Stapelplein AANVRAAG OMGEVINGSVERGUNNING
BOUWPLAATS	Stapelplein 43, 9000 Gent Afd. 1 - Sectie A - nr. 2765 Z2
SCHAAL	A2 1/50
DATUM	24/09/2025
PLAN	TWEEDE VERDIEPING NIEUWE TOESTAND
PLAN NR.	STAP 3 van 9
WIM GOES voor WIM GOES ARCHITECTUUR bv Patijntjestraat 141 9000 Gent T 09 233 65 20 e-mail: mail@wimgoesarchitectuur.be	
Robert Bosmans Stapelplein 44, 9000 9000 Gent België	

TWEEDE VERDIEPING
NIEUWE TOESTAND
A2 schaal 1:50

