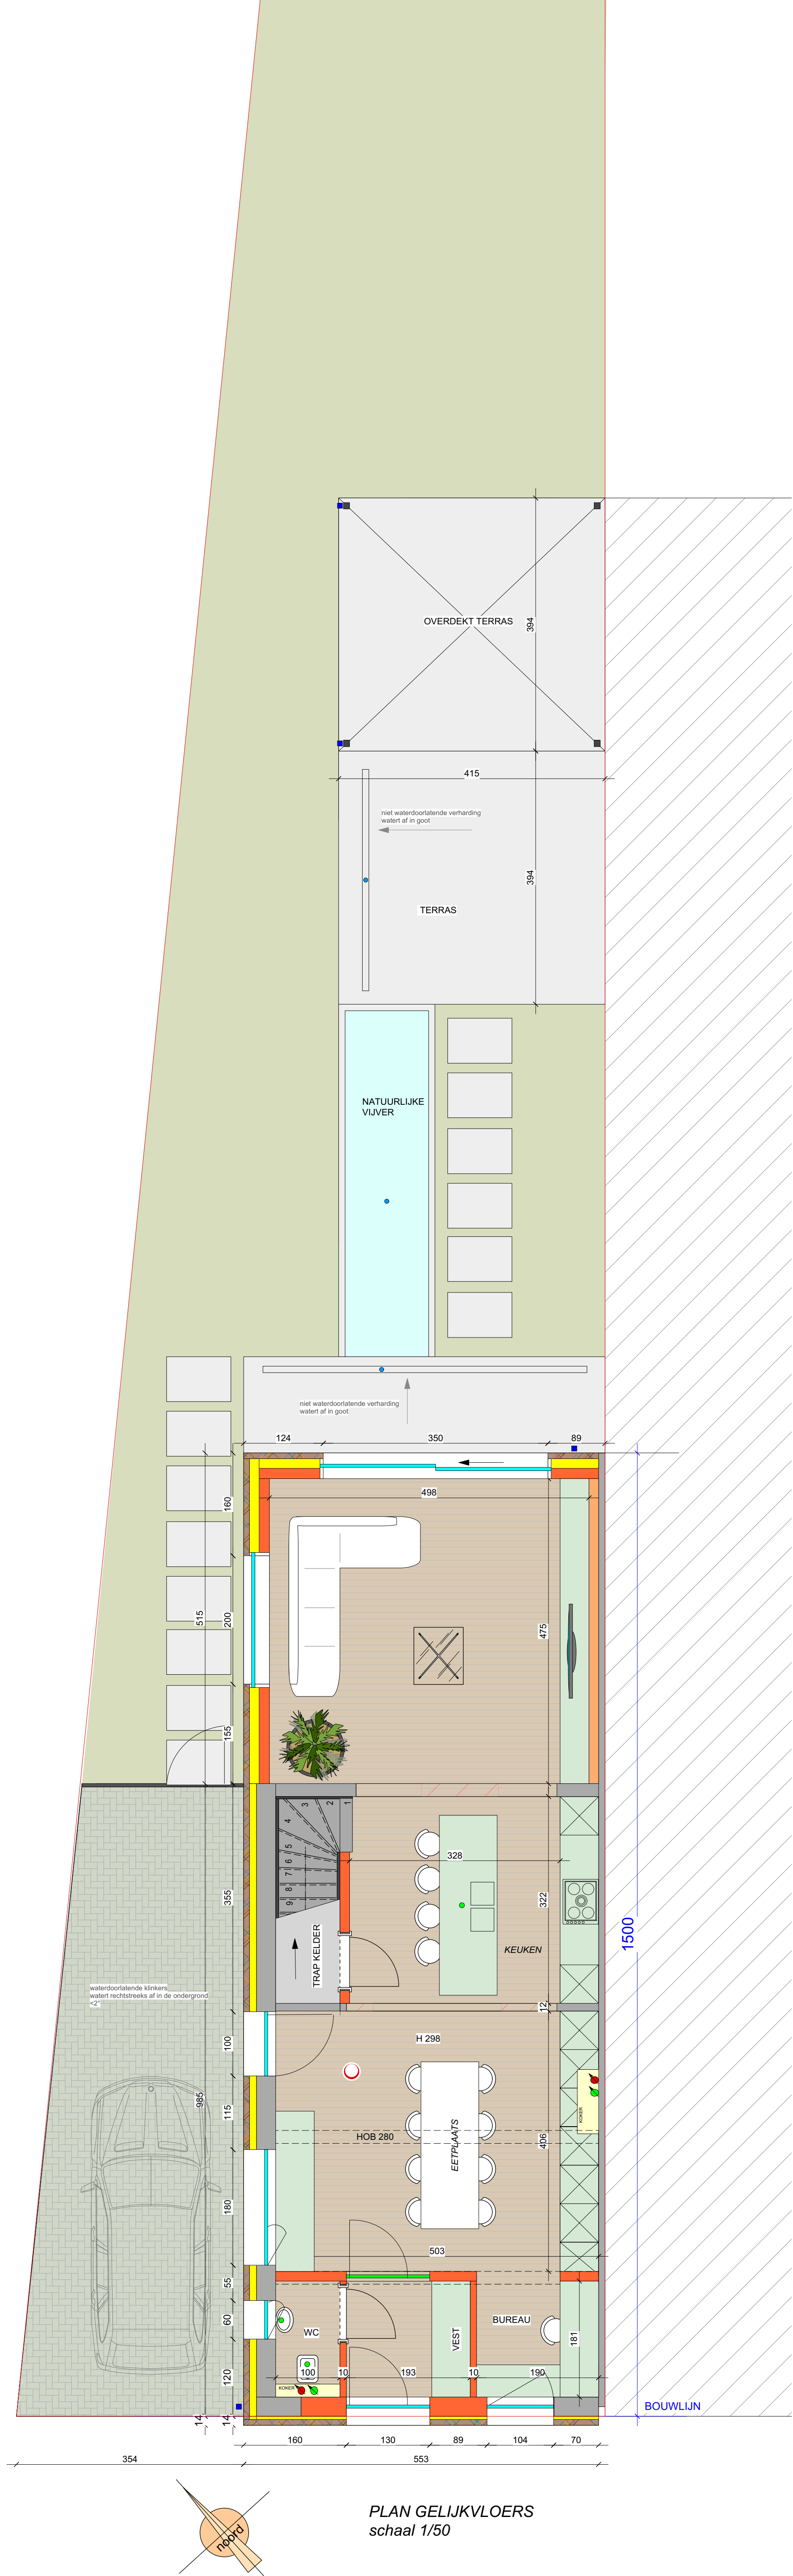


PLAN GELIJKVLOERS
schaal 1/50

ZIE BIJZONDERE
VOORWAARDE(N)