


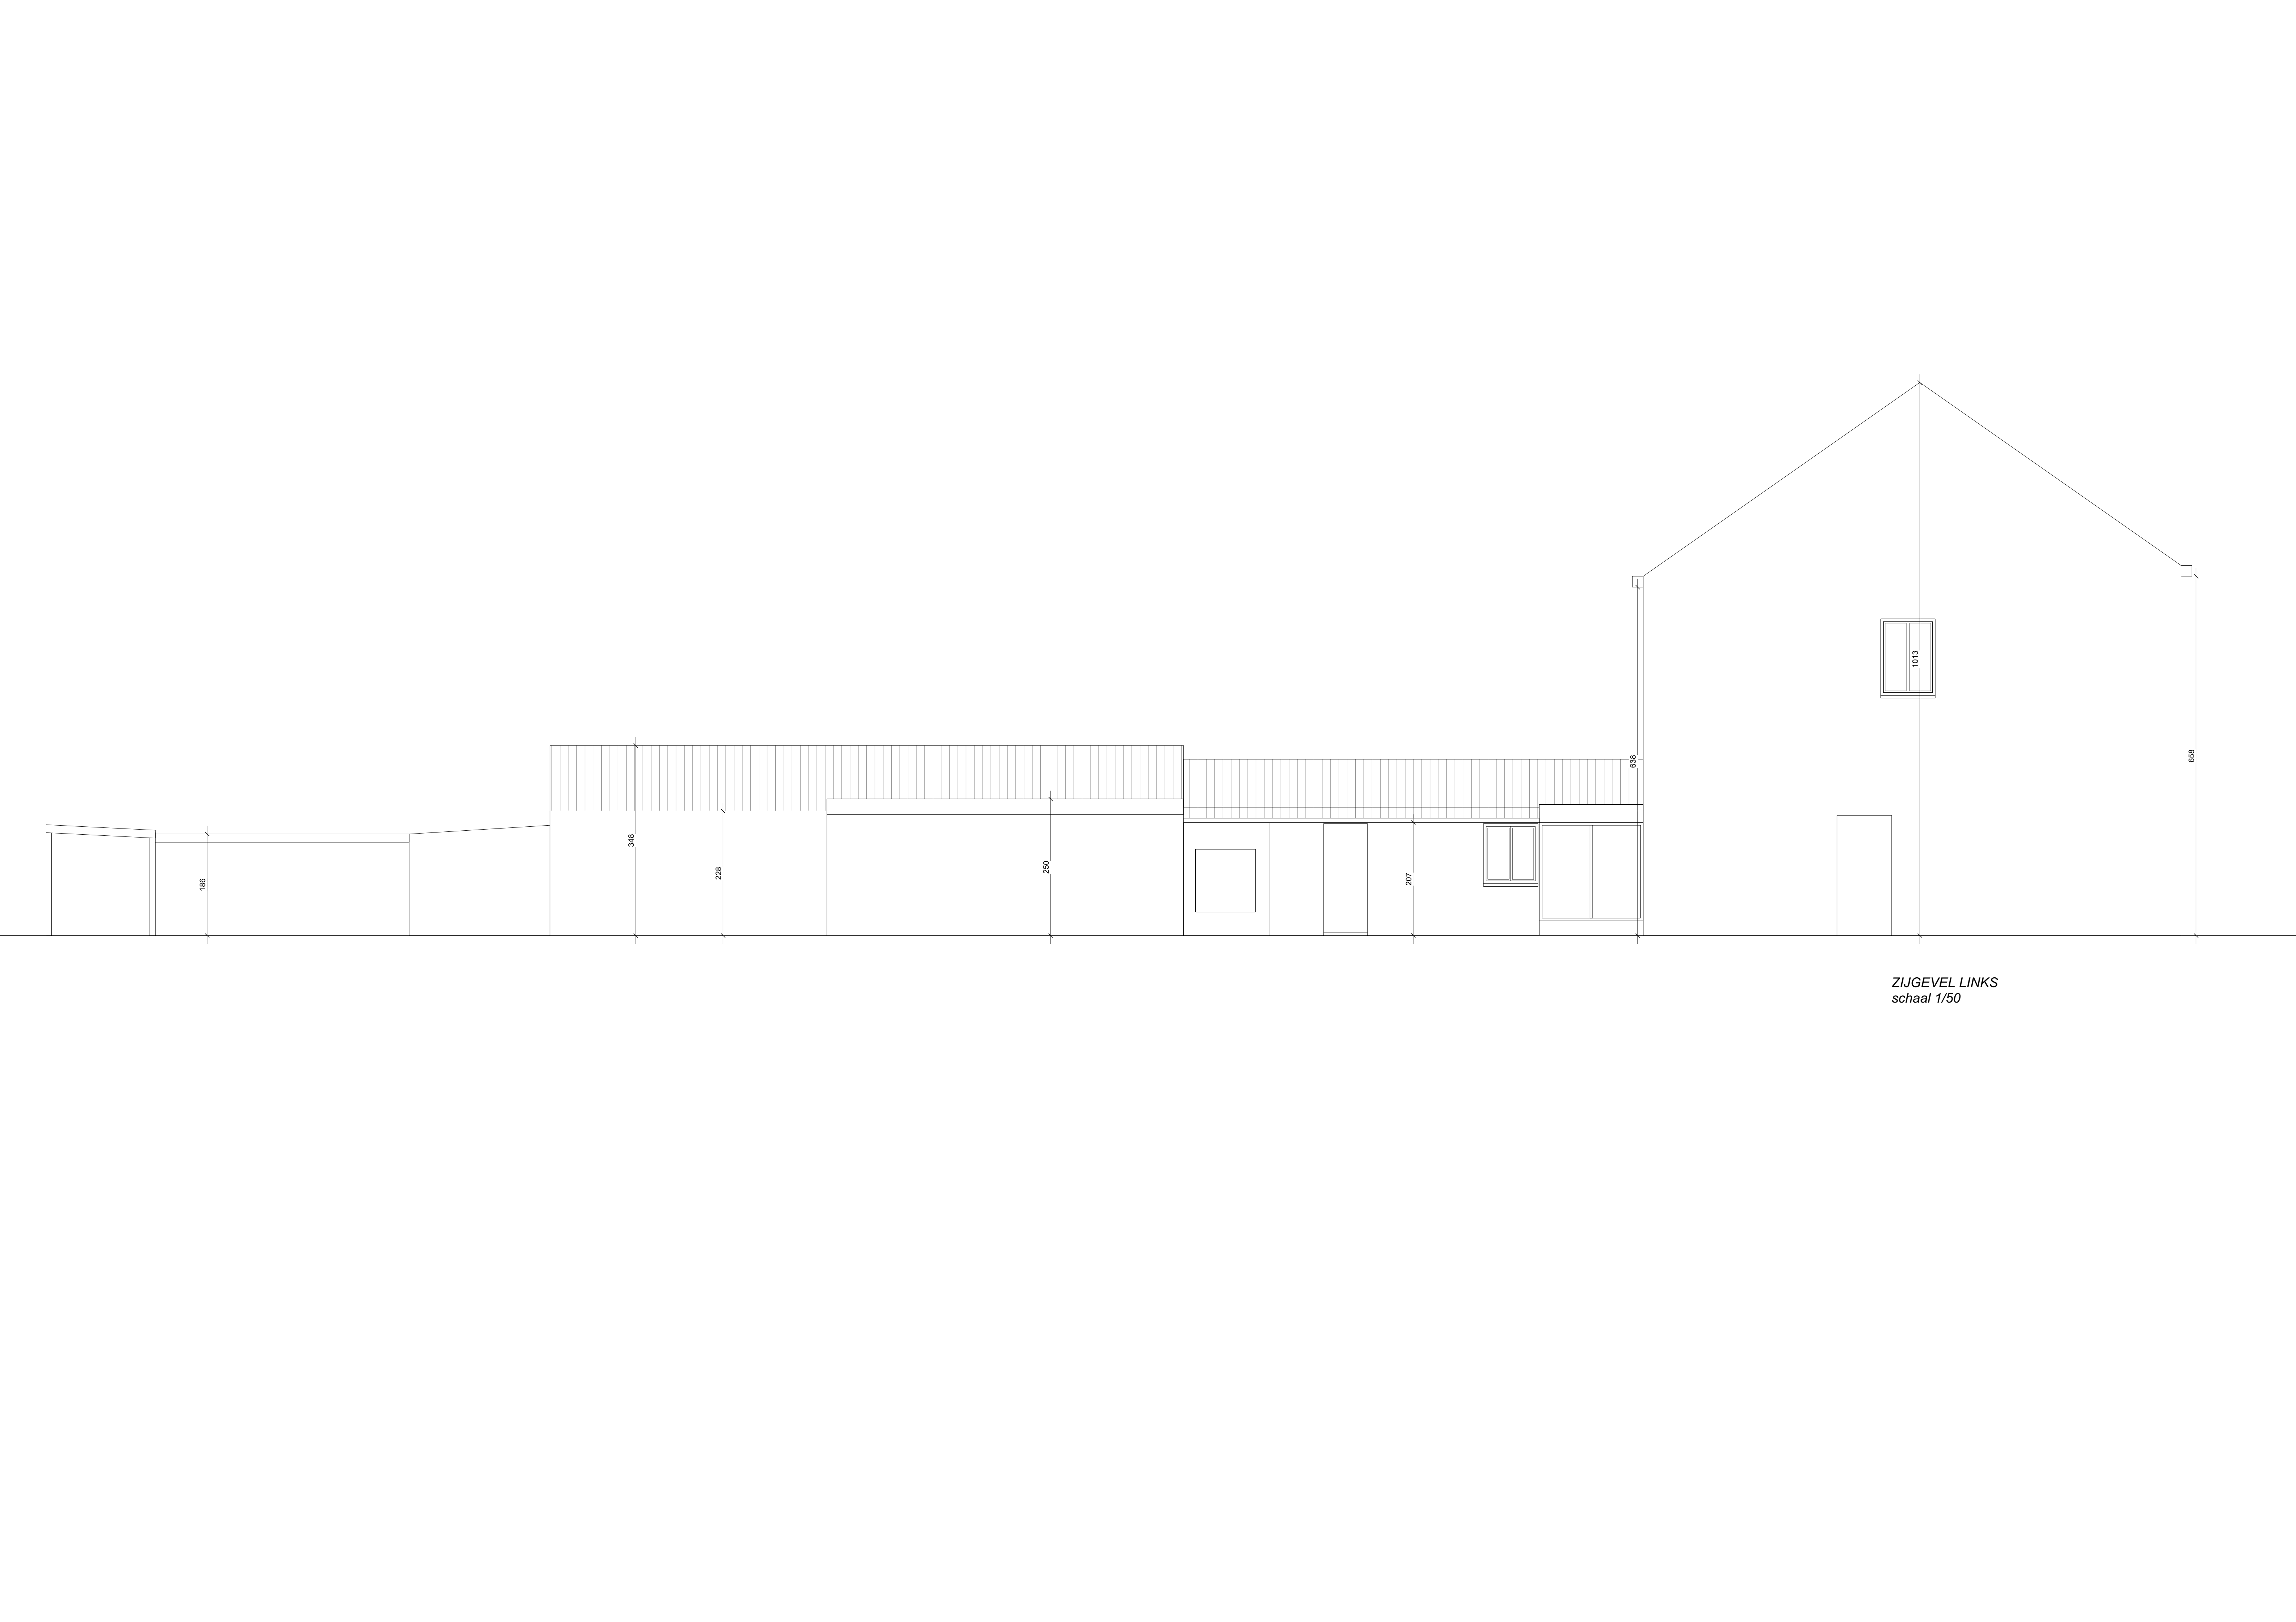

ZIJGEVEL LINKS
schaal 1/50