


ZIE BIJZONDERE
VOORWAARDE(N)

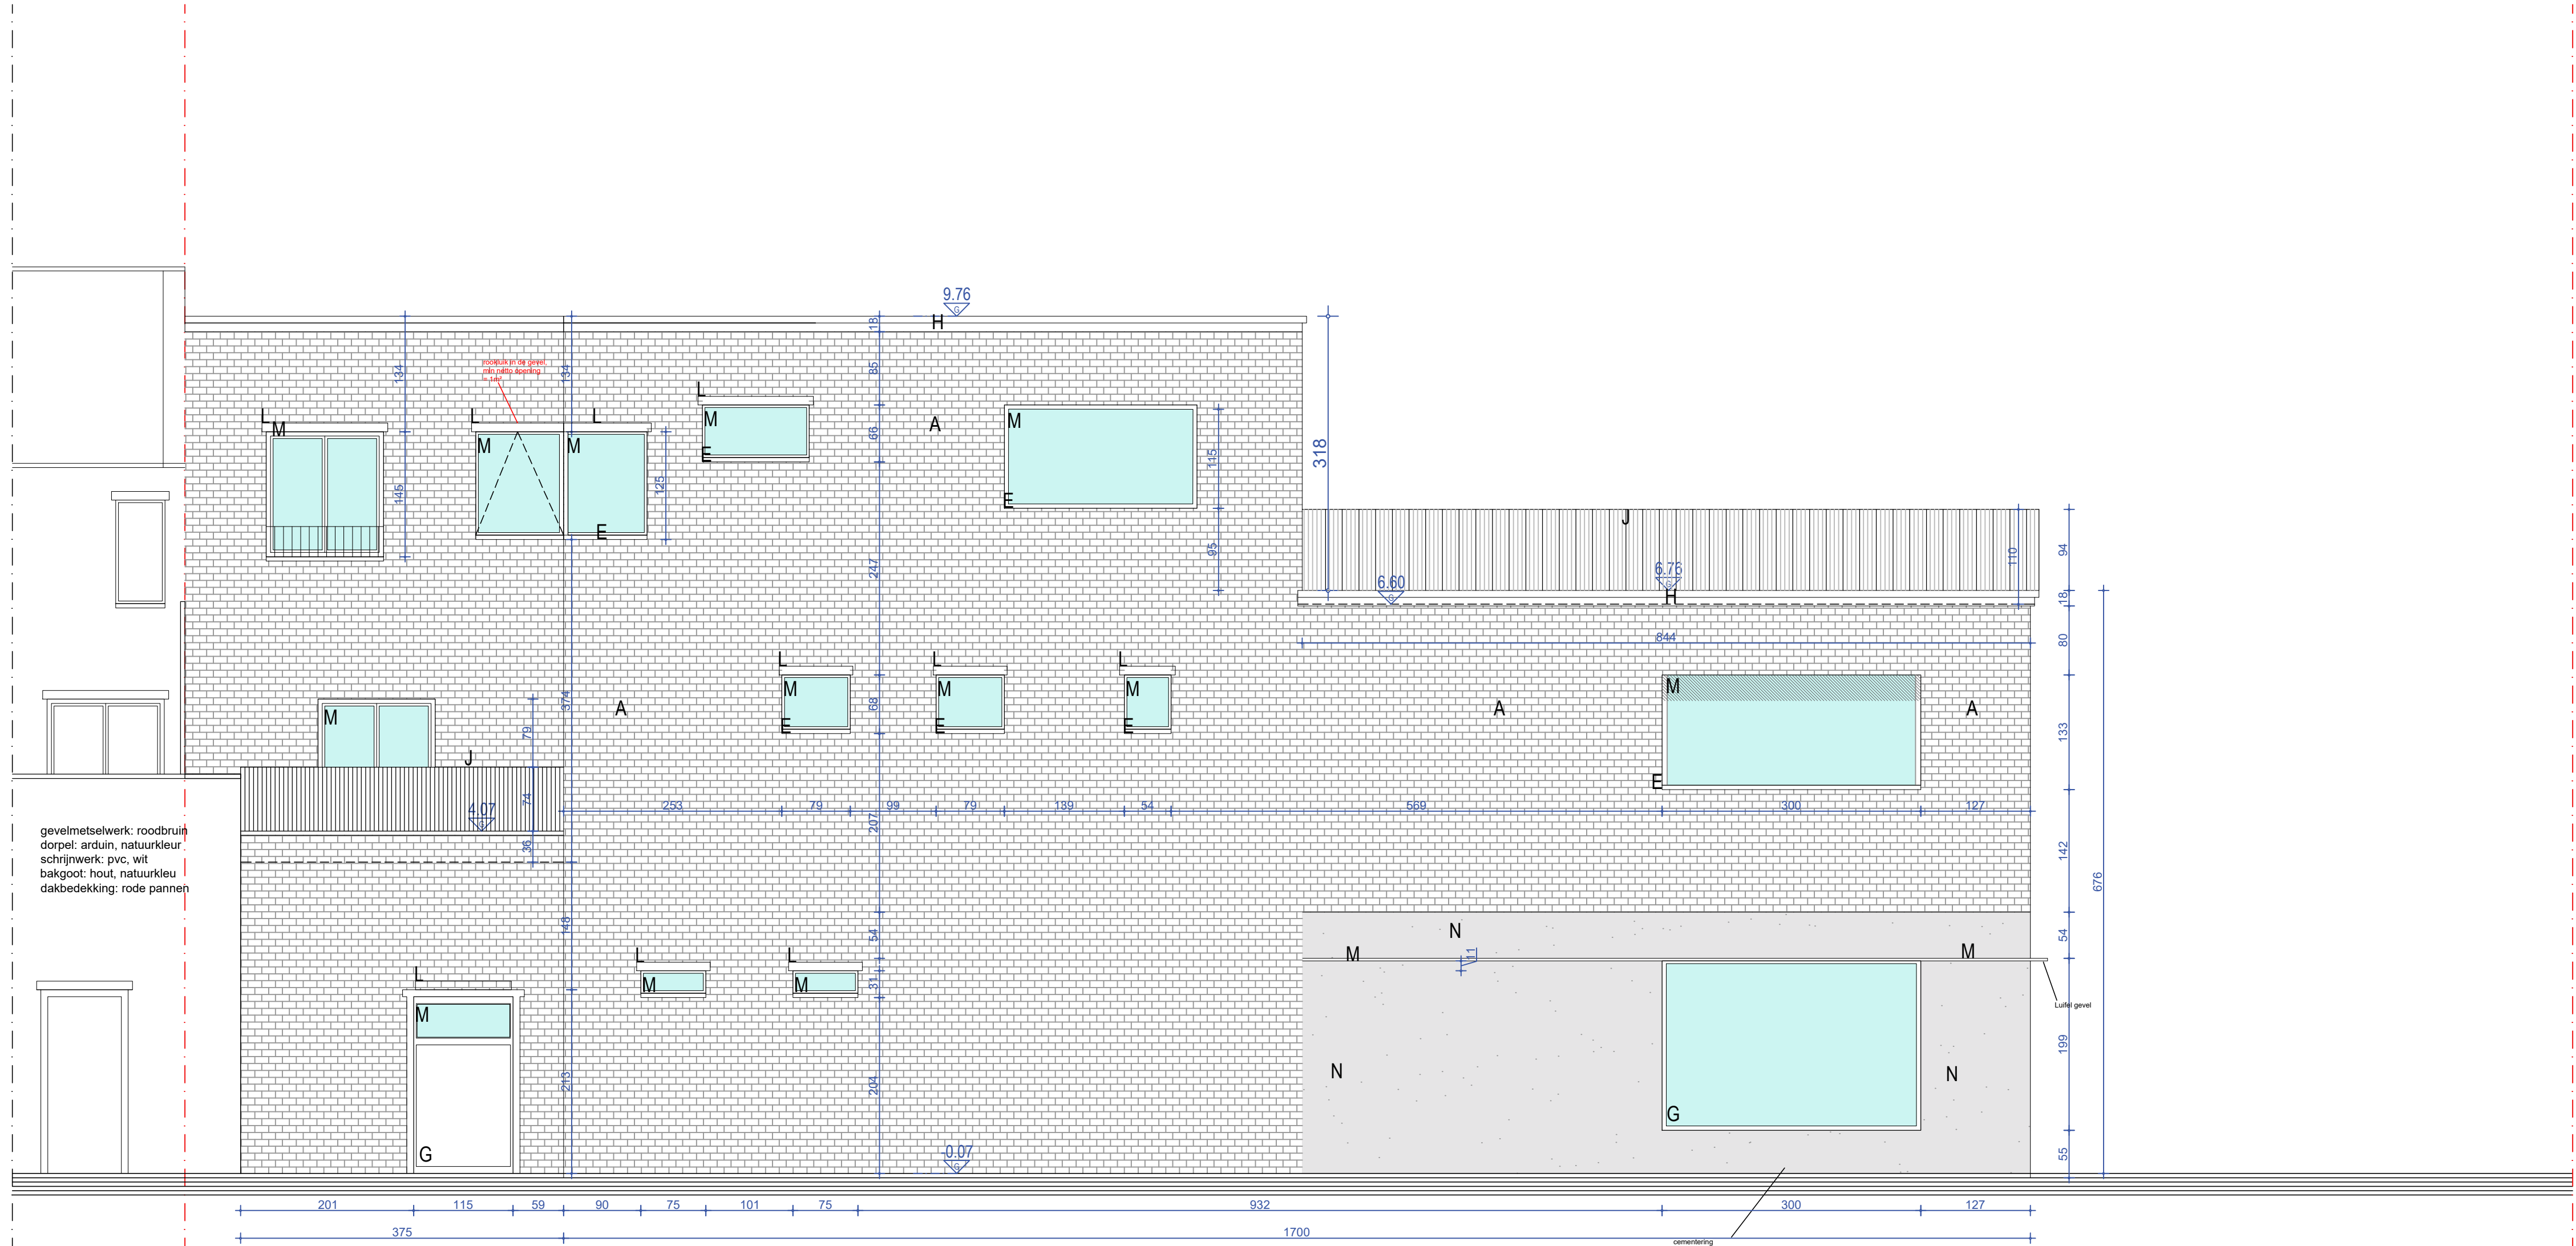

GEVEL PARK - oost
NIEUWE TOESTAND

