


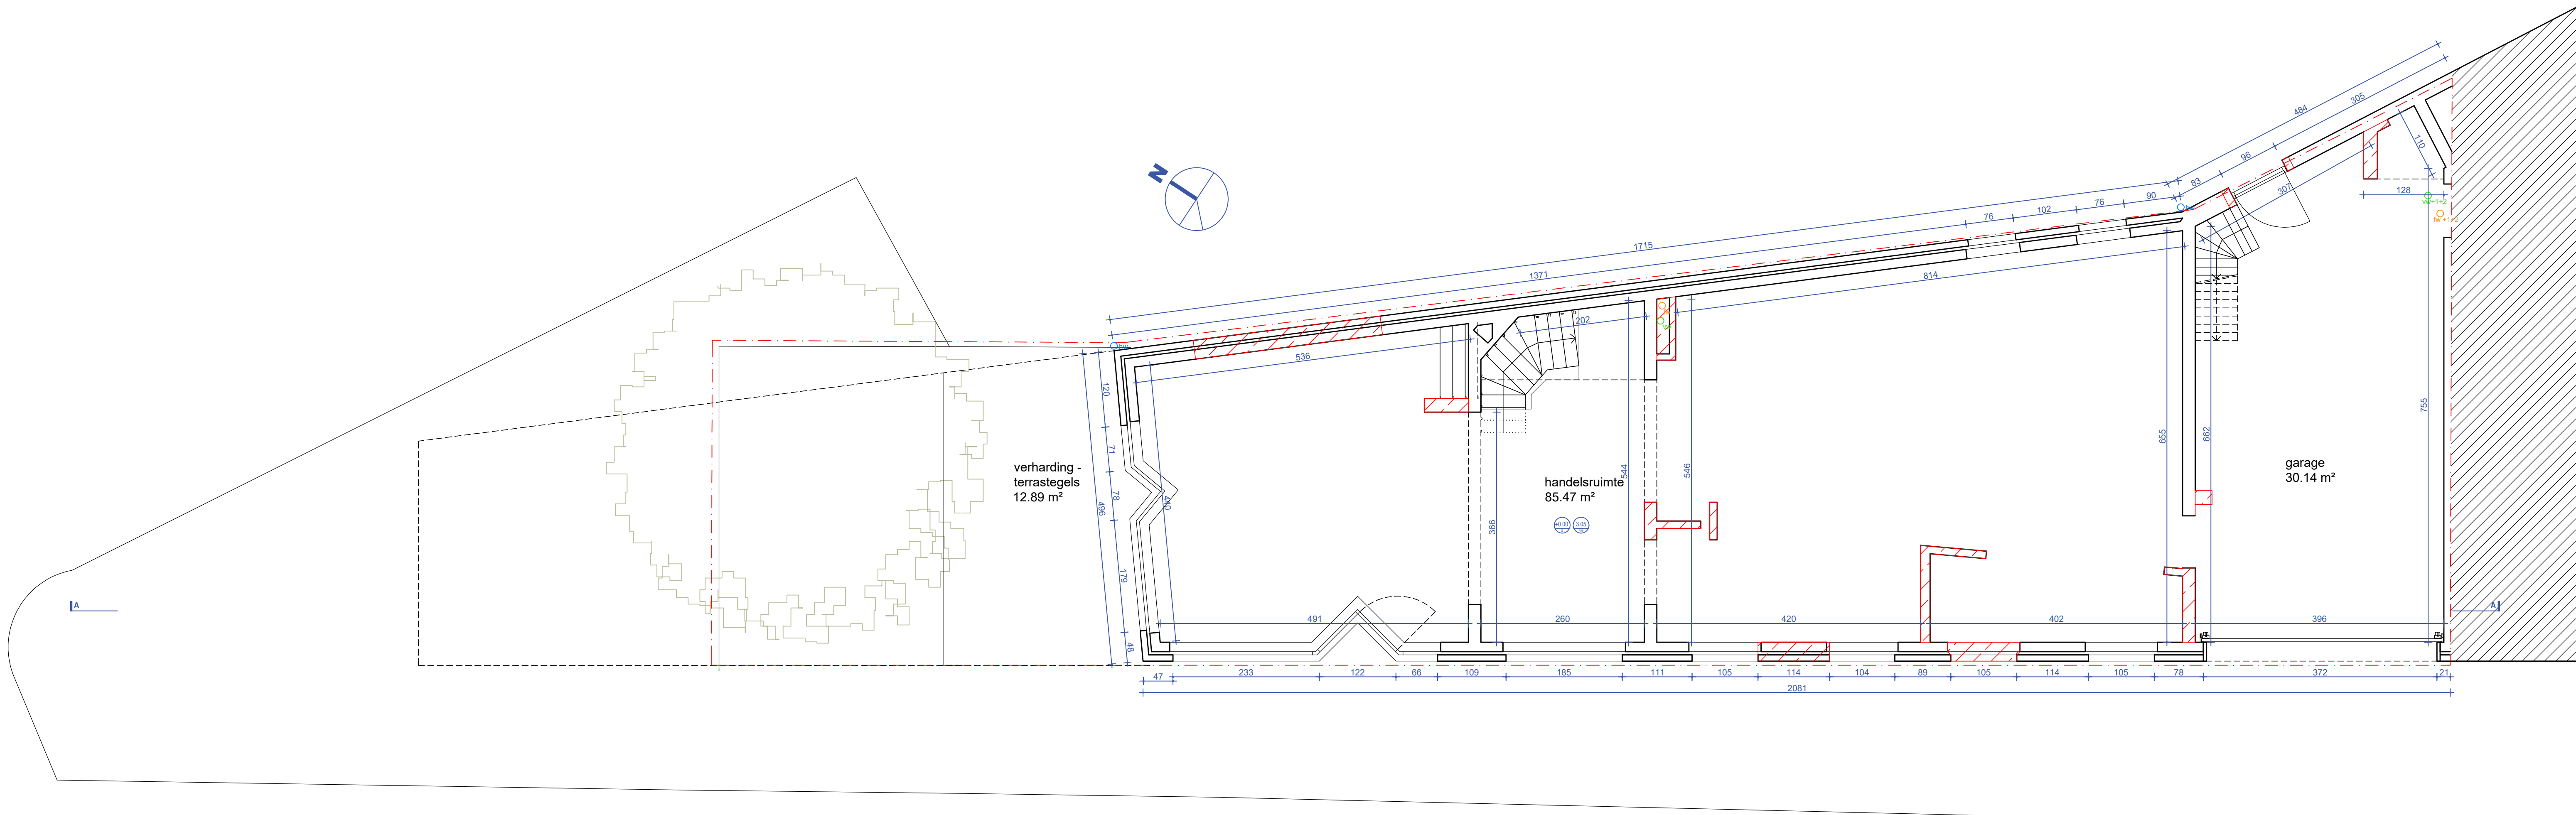

gelijkvloers
BESTAANDE TOESTAND



luum
architects