


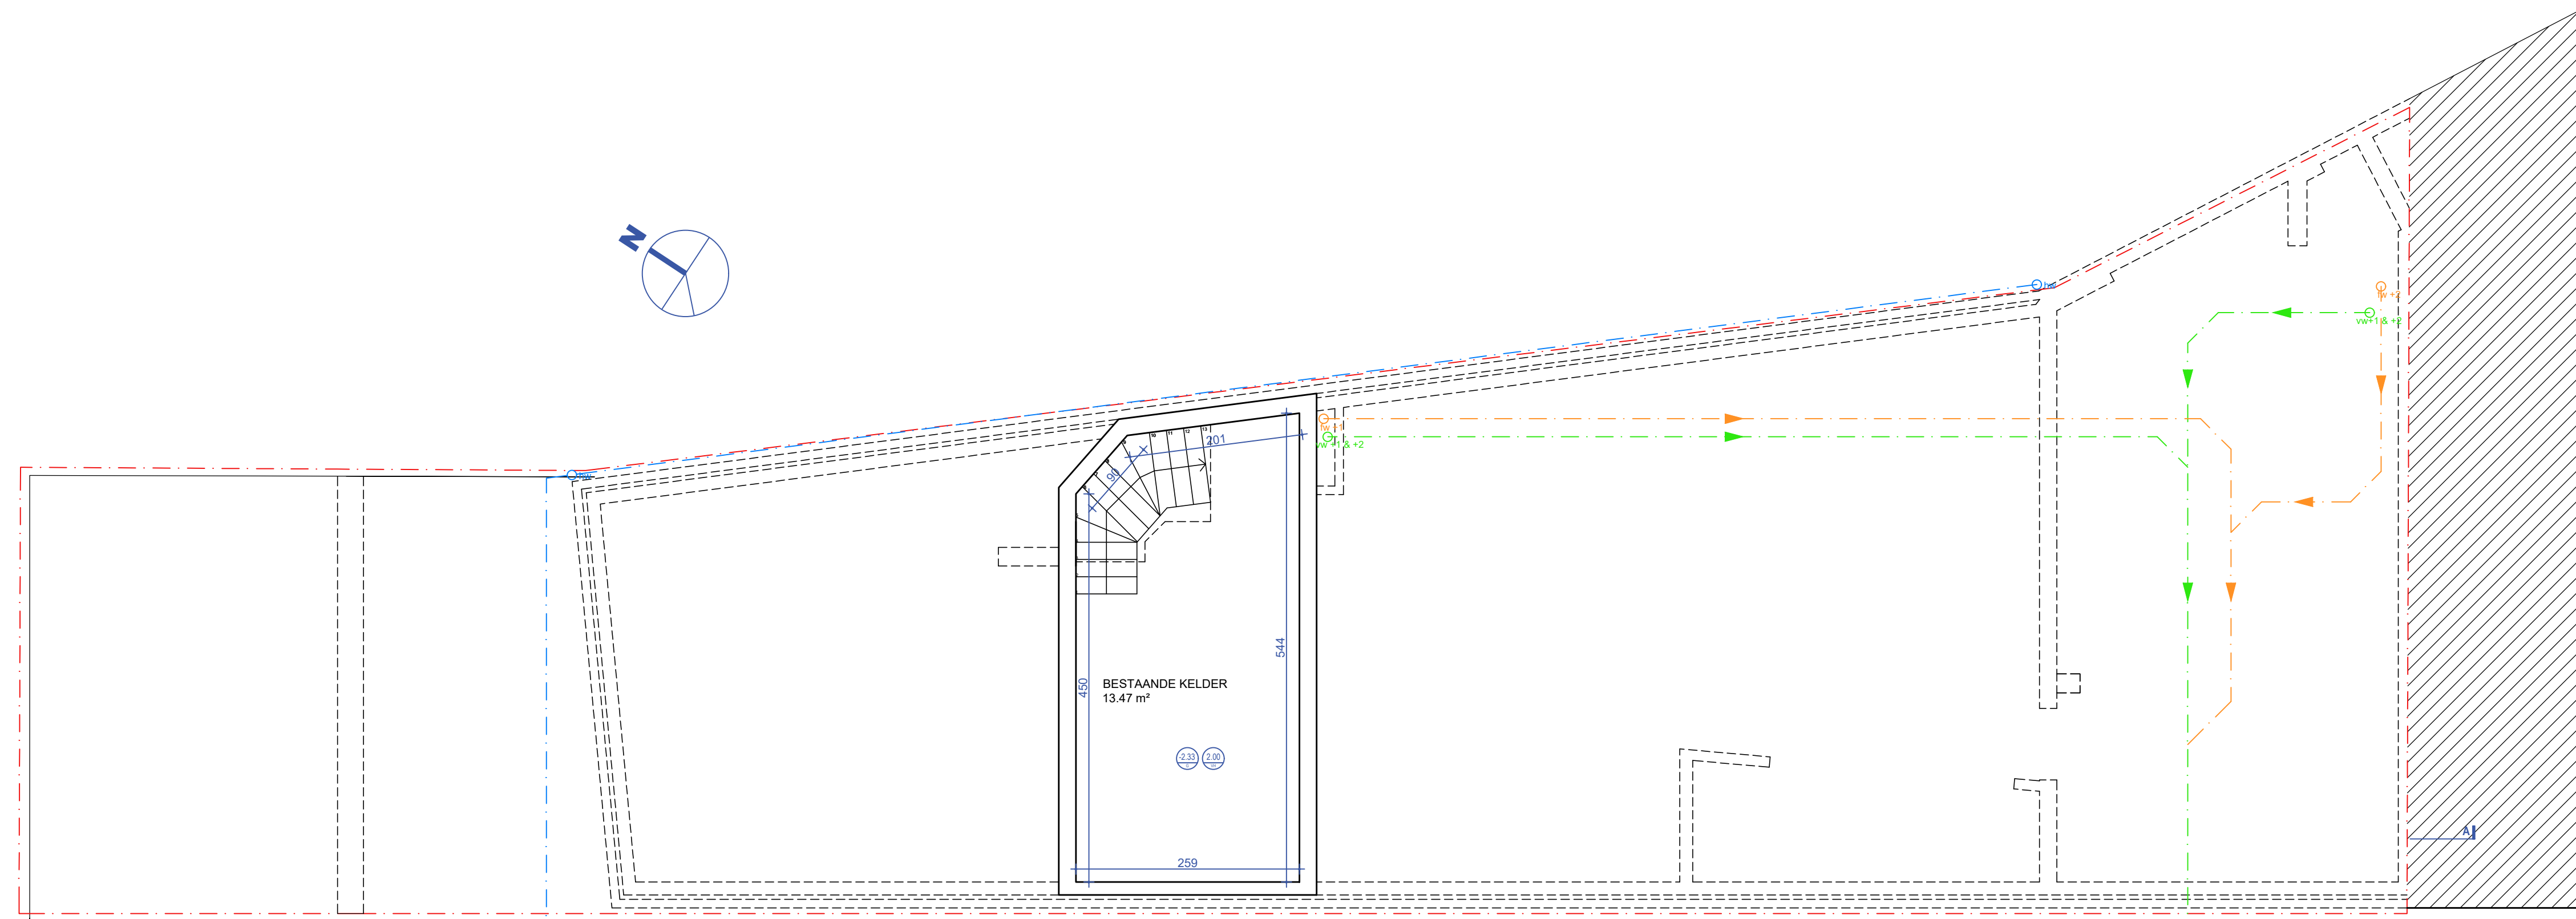

aansluiting HW op
openbaar rioleringsnet volgens
gescheiden stelsel, exacte positie
aansluiting te bepalen in overleg met
desbetreffende diensten

aansluiting VW op
openbaar rioleringsnet volgens
gescheiden stelsel, exacte positie
aansluiting te bepalen in overleg met
desbetreffende diensten

gelijkvloers
BESTAANDE TOESTAND

