


ZIE BIJZONDERE
VOORWAARDE(N)



KELDER
NIEUWE TOESTAND

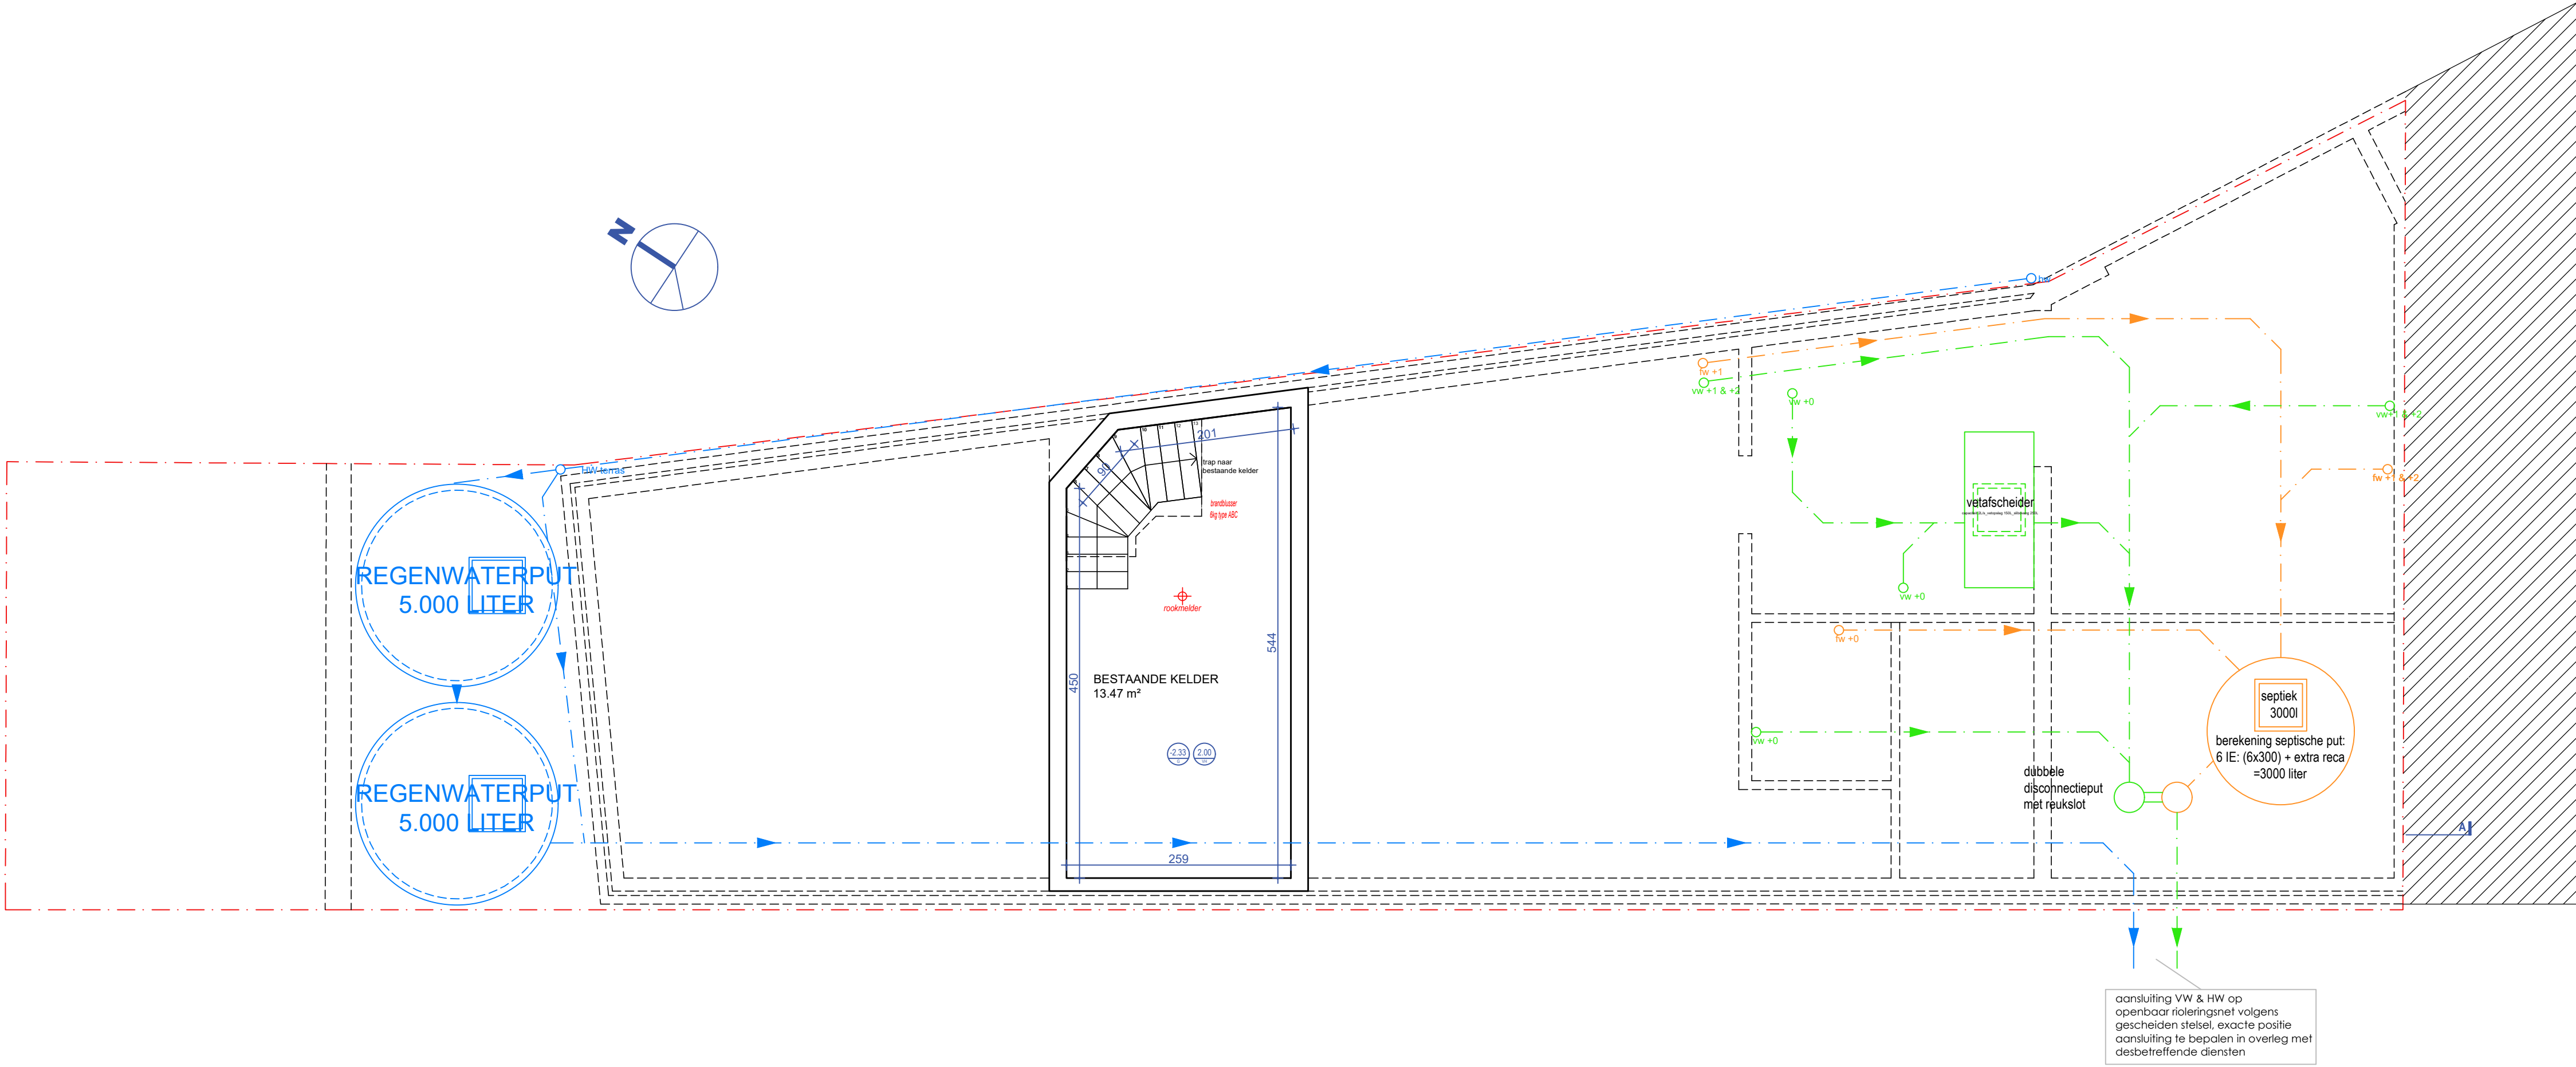