


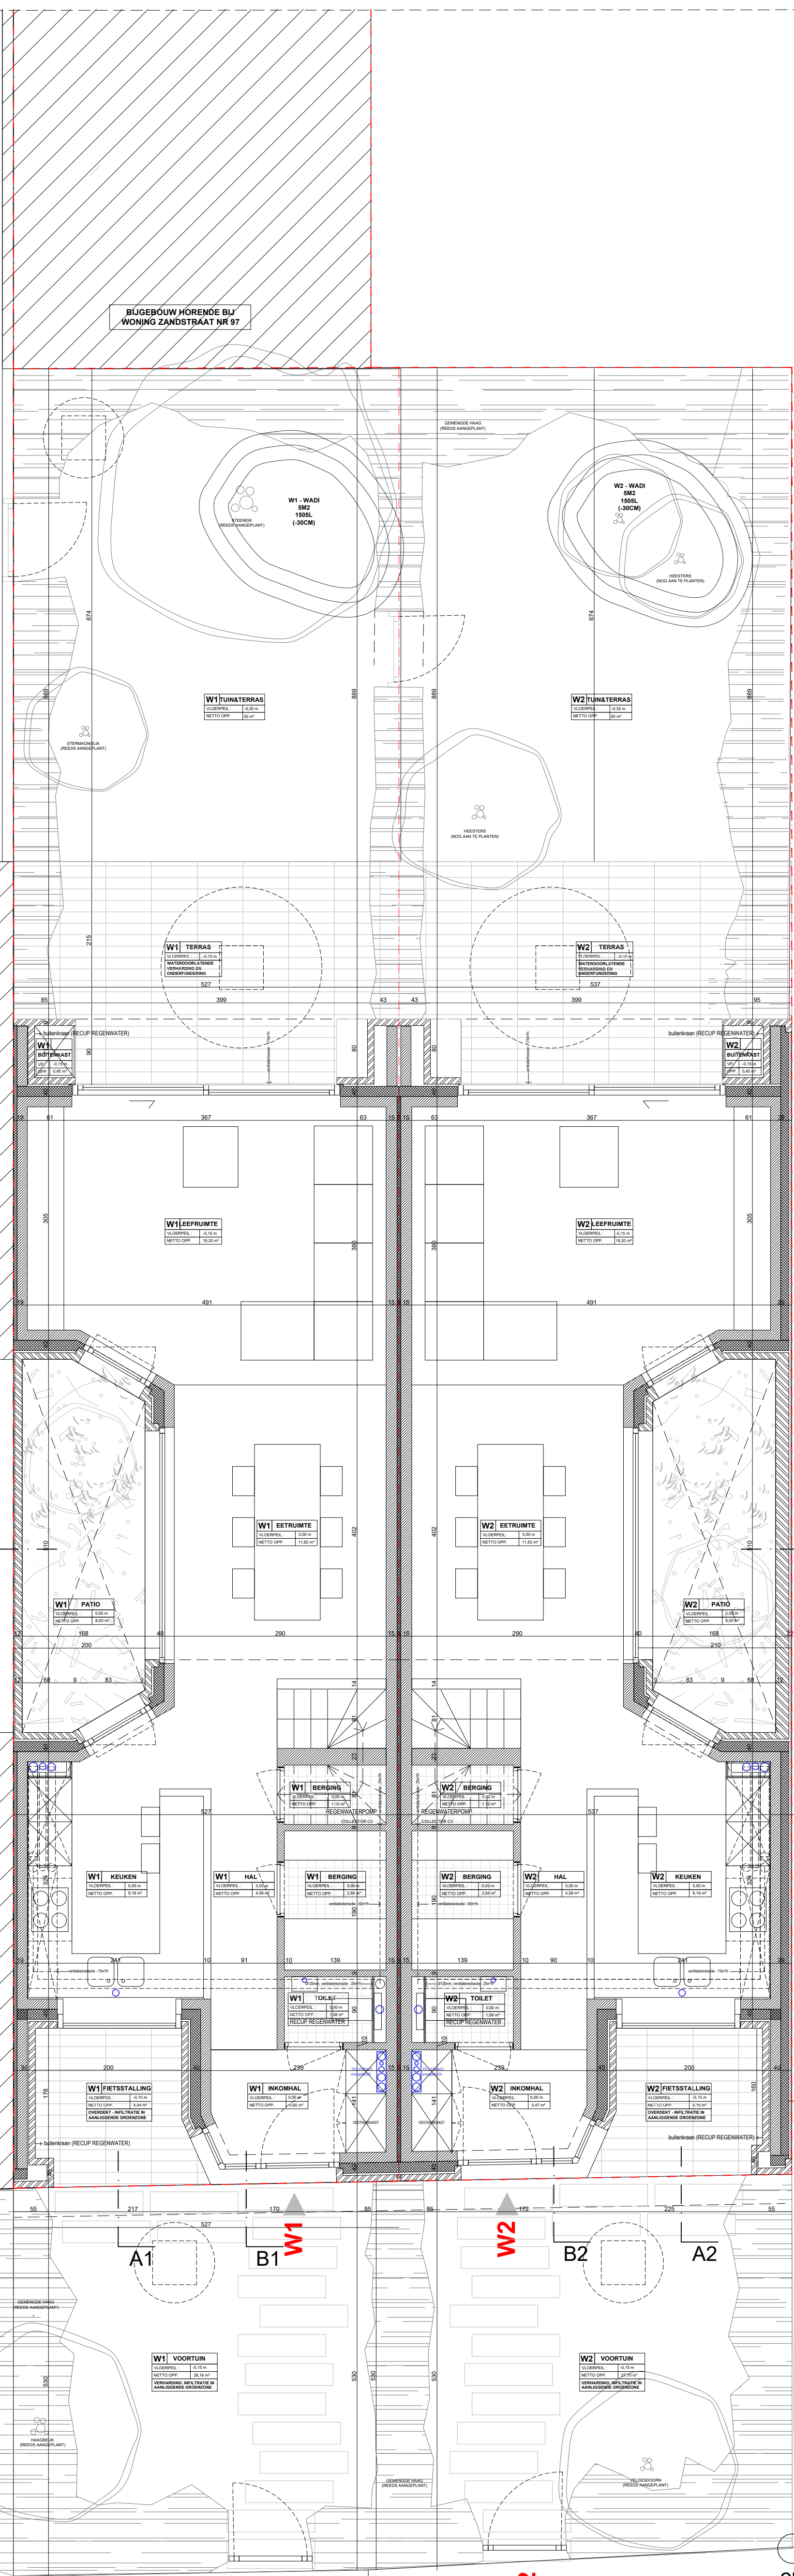

tuin

garage
(1 bouw-
laag)

woning,
nr.101,
526/b/4
2 bouwlagen + zadeldak
blinde zijgevel

woning, nr. 97
526/f/4
3 bouwlagen (plat dak)
blinde zijgevel

voortuin

openbare verlichting

bovengronds: elektriciteit/kabel
ondergronds: aardgas/water/riolering/data

voetpad, beton tegels

NIVEAU +0

ZANDSTRAAT,
asfalt verharding

**ZIE BIJZONDERE
VOORWAARDE(N)**