


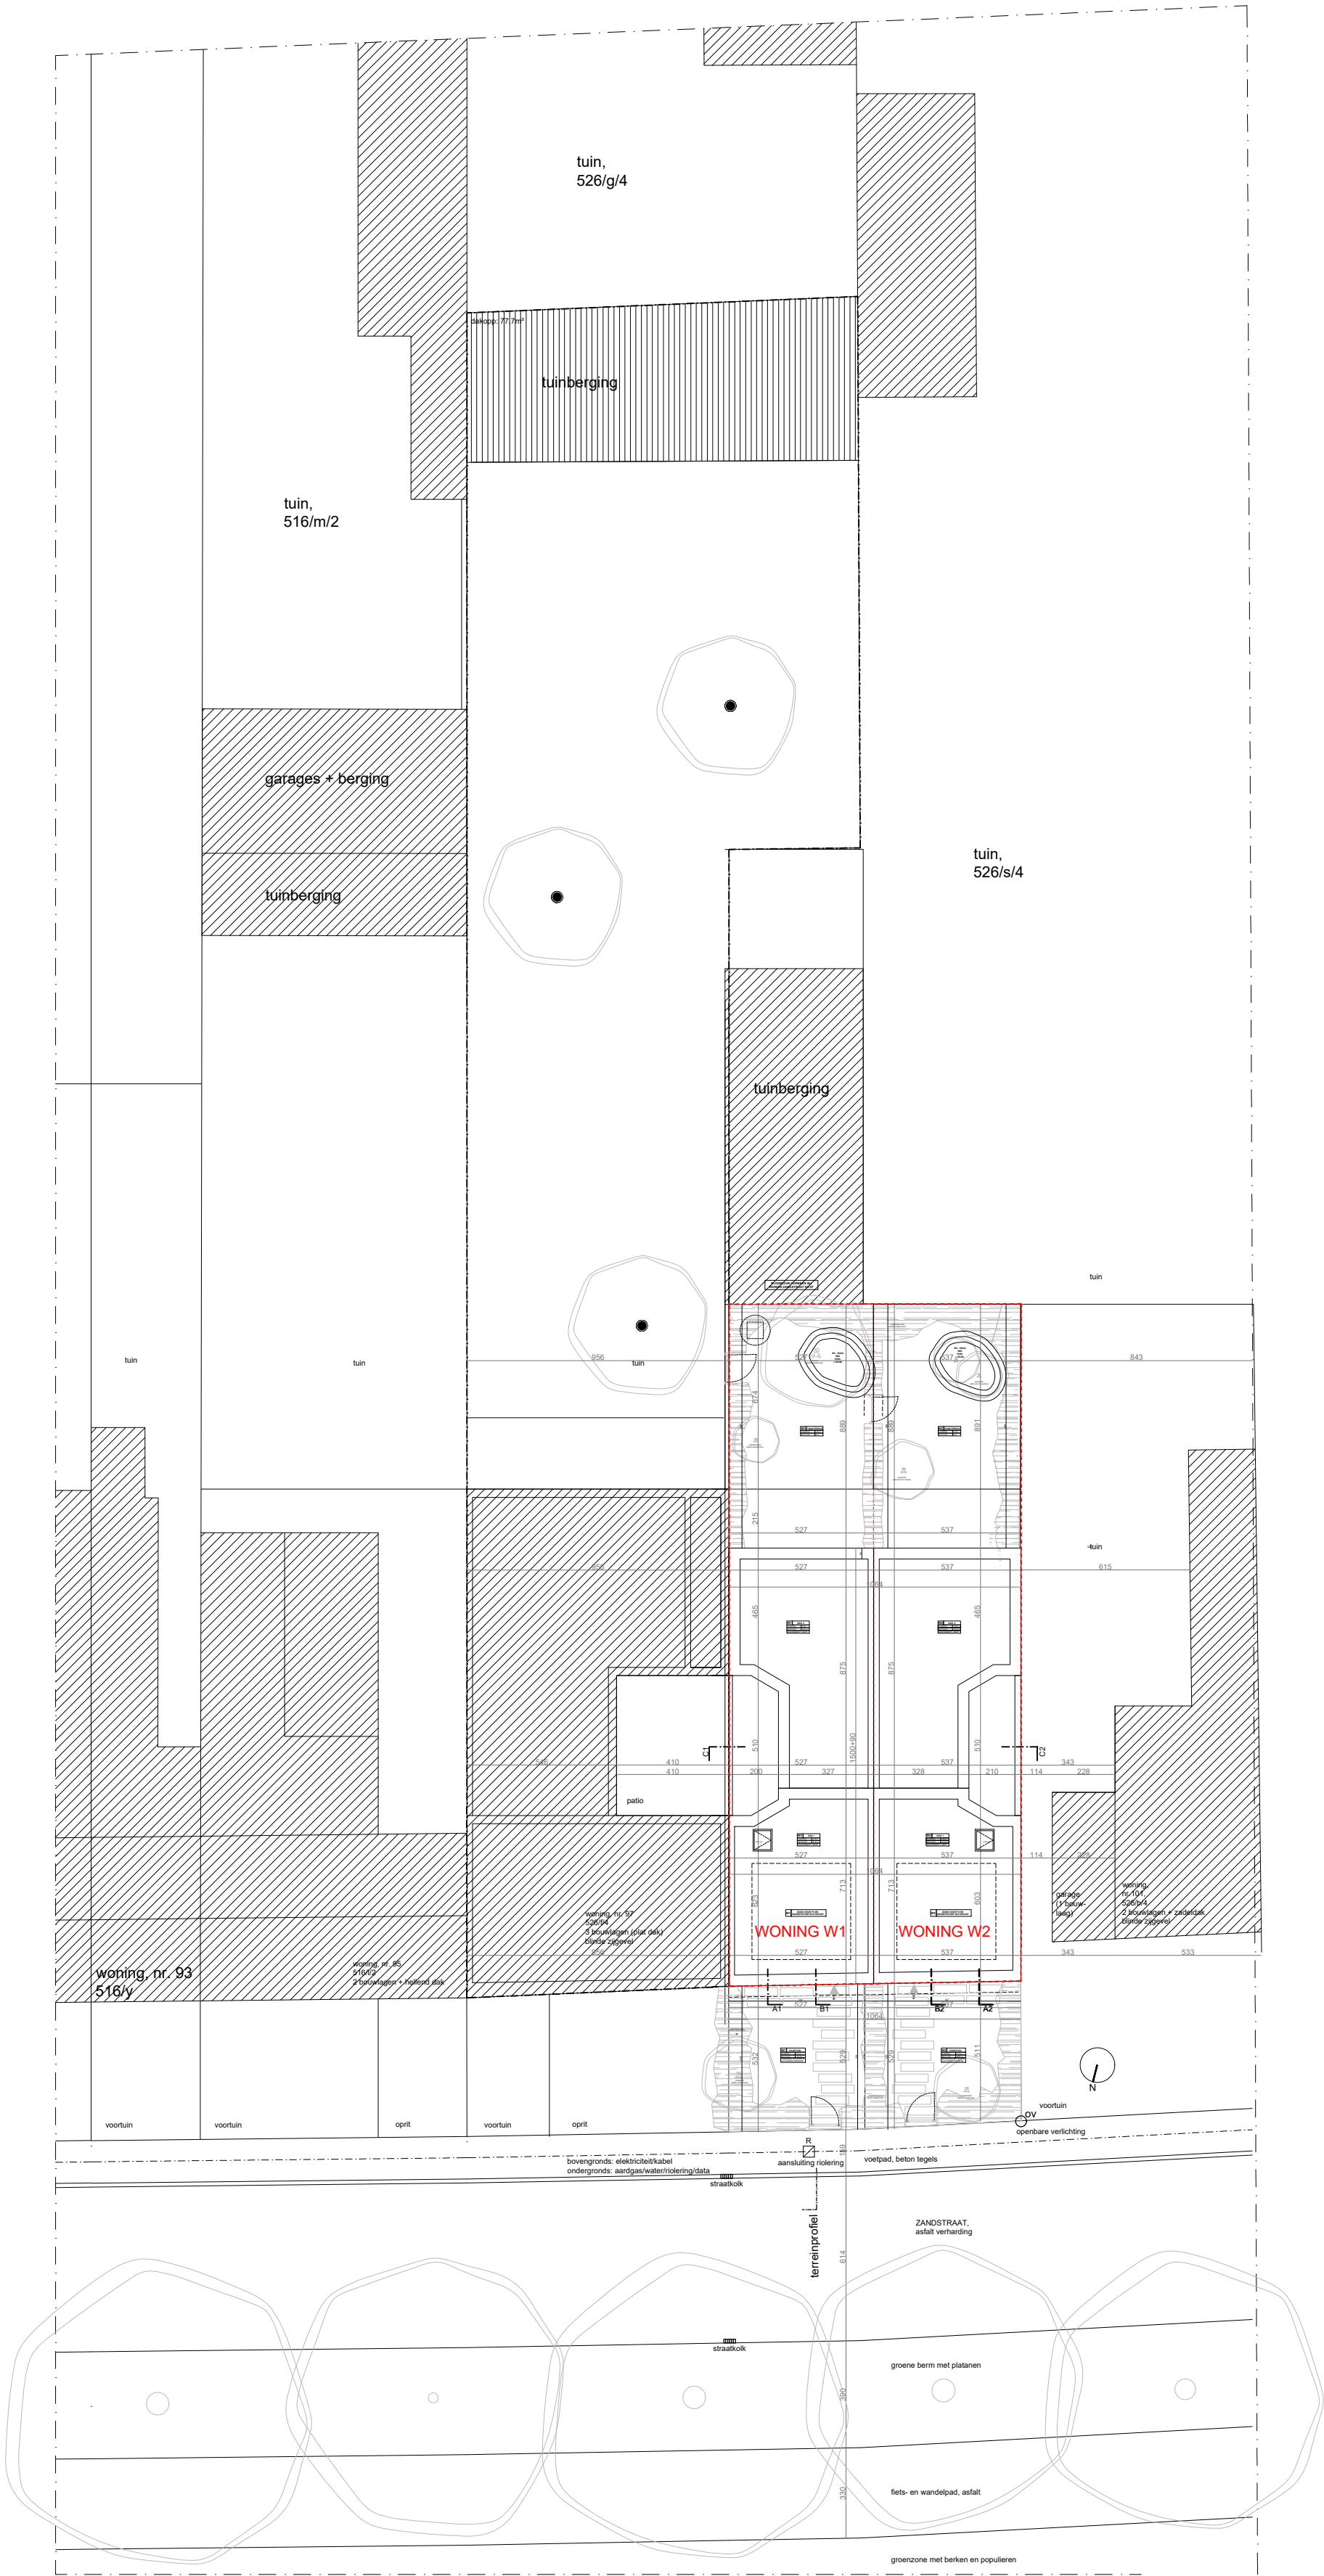

**ZIE BIJZONDERE
VOORWAARDE(N)**

dossier : bouwplaats : kadaster :	2RW - NIEUWBOUW 2 RIJWONINGEN Zandstraat 97+, 9032 Gent-Wondelgem Gent, Afdeling 30, sectie B, nr 526/c/4	bouwheer : Kris Buyse & Hanneke Decock Zandstraat 97 9032 Wondelgem	onderwerp : OMGEVINGSAANVRAAG NIEUWBOUW 2 RIJWONINGEN plantitel : INPLANTINGSPLAN NIEUWE TOESTAND	schaal : 1/200
				plannr : BA_W1_L_N_inplanting nieuwe toestand
				datum : 4/01/2026