


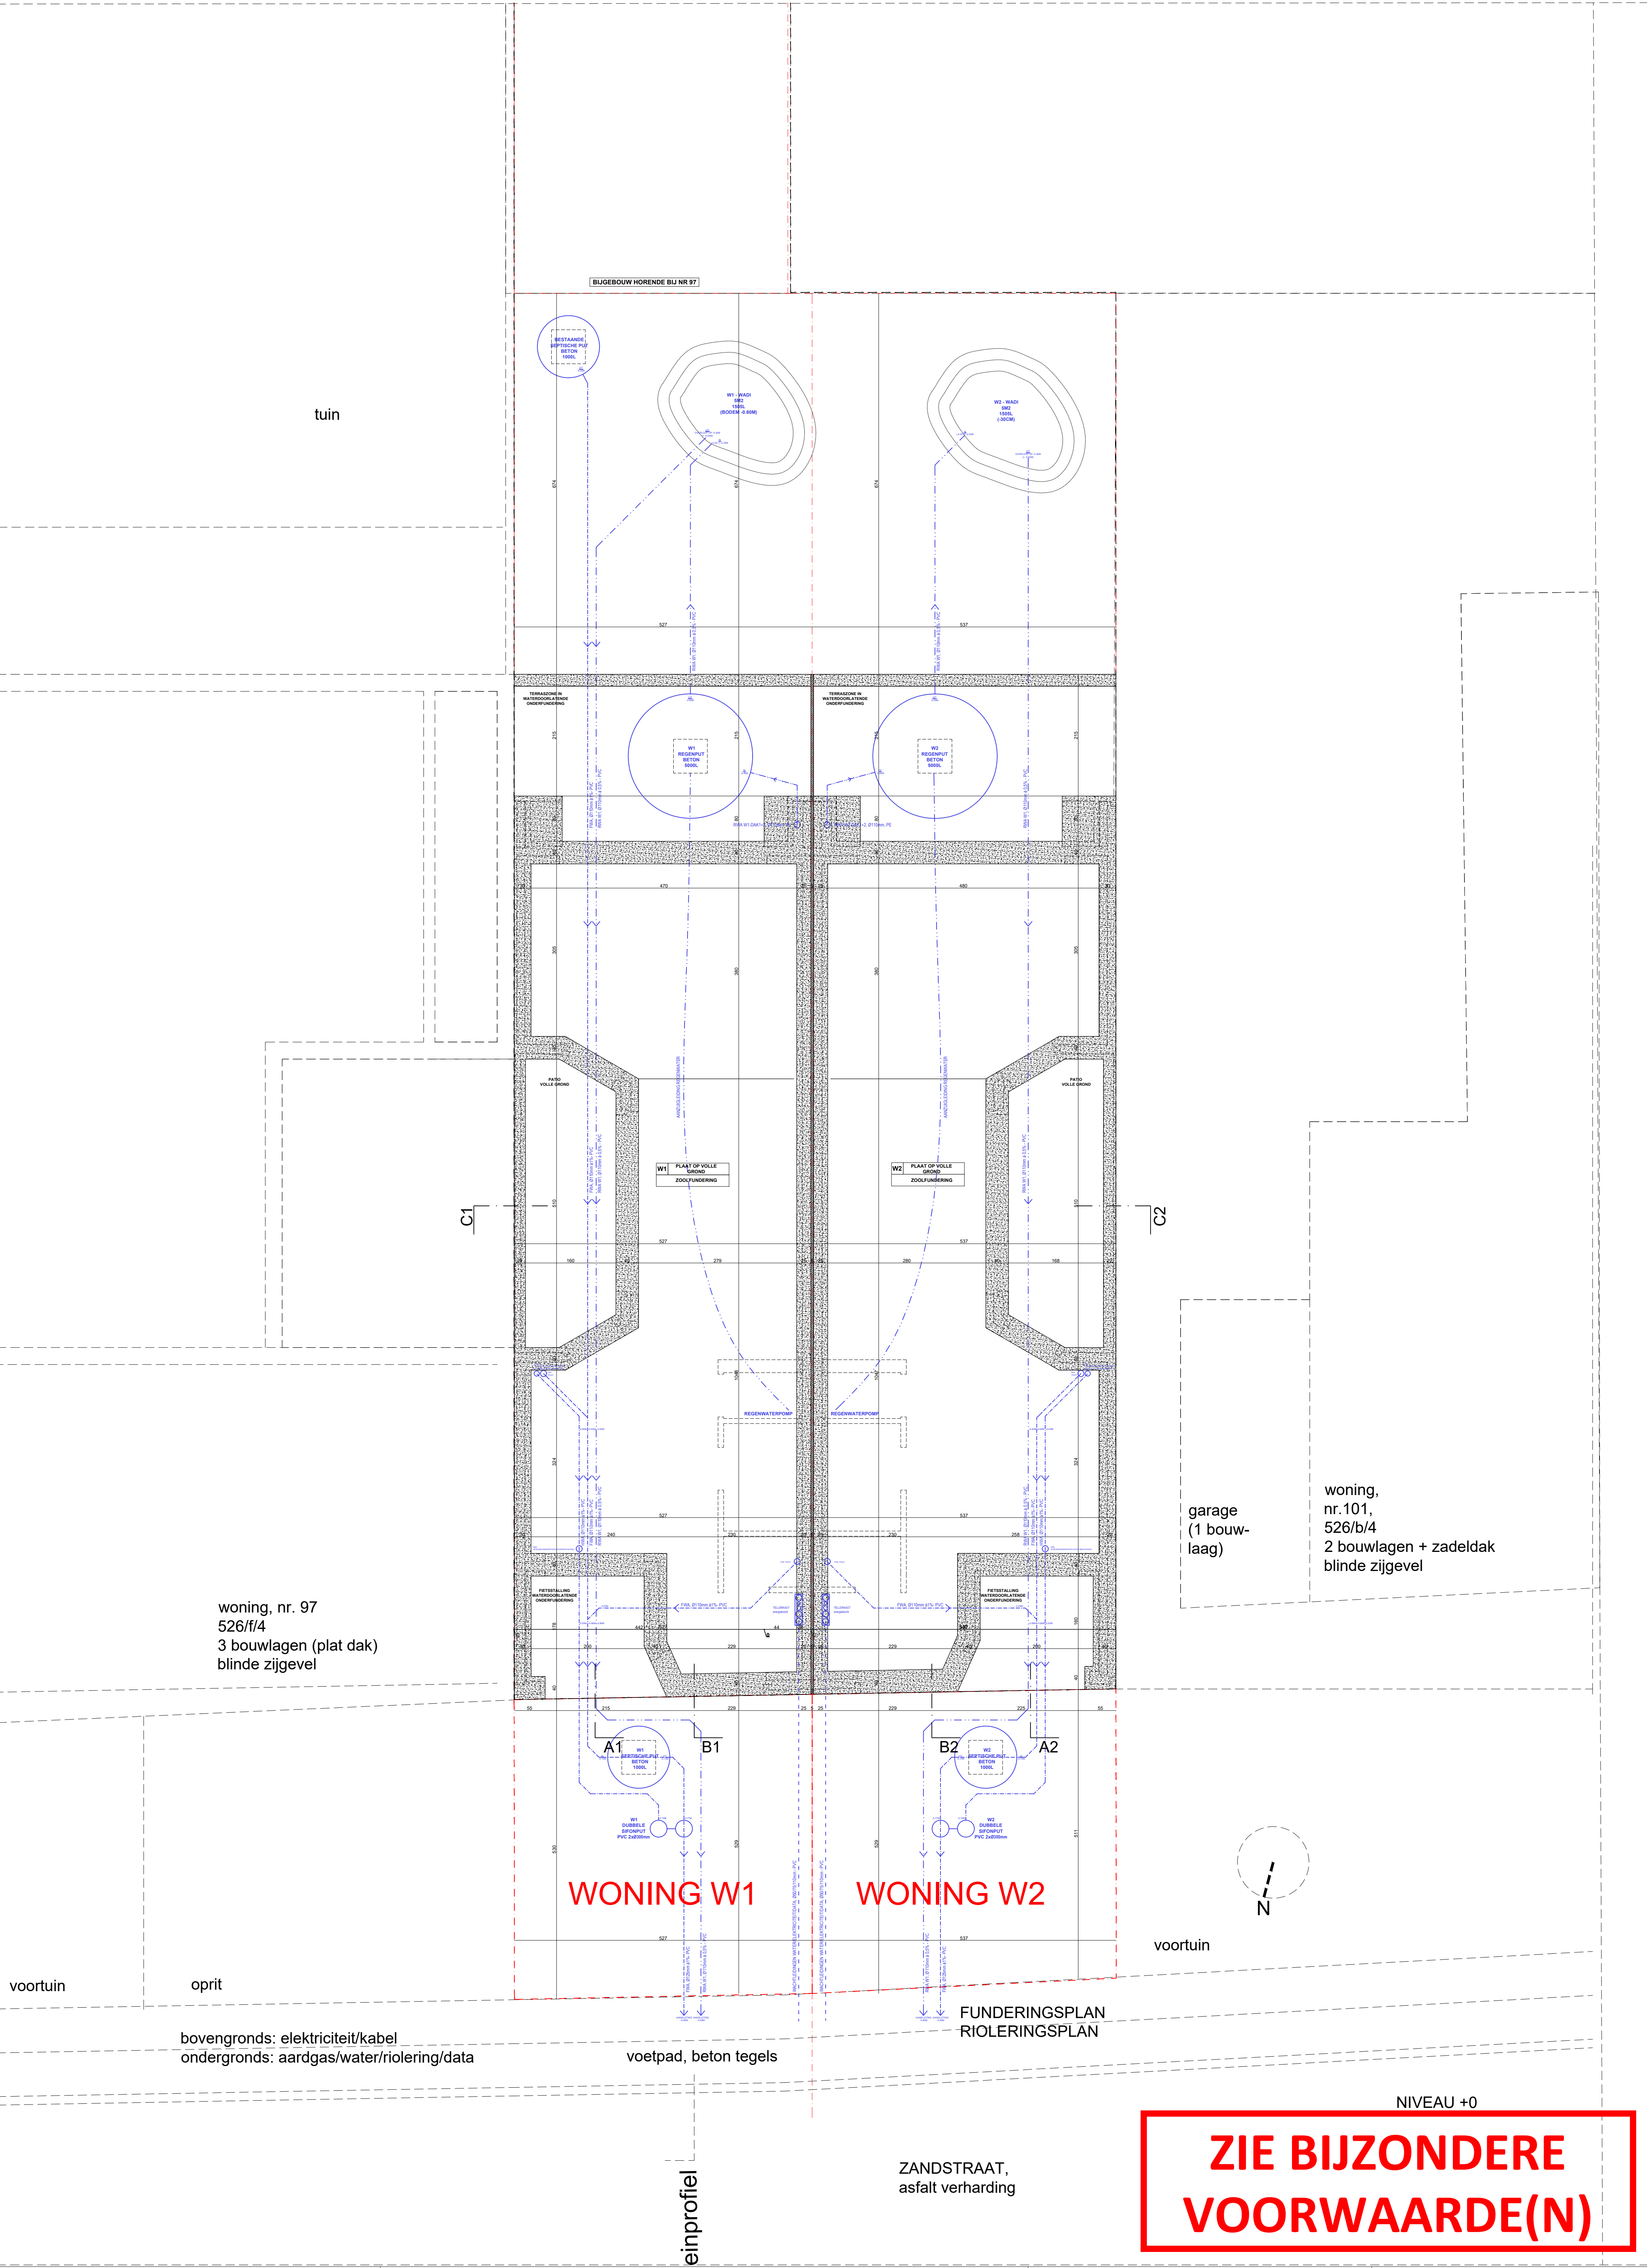

dossier : bouwplaats : kadaster :	2RW - NIEUWBOW 2 RIJWONINGEN Zandstraat 97+, 9032 Gent-Wondergem Gent, Afdeling 30, sectie B, nr 526/c/4	bouwhaar : Zandstraat 97 9032 Wondergem	onderwerp : NIEUWBOW 2 RIJWONINGEN planntitel : GRONDPLAN FUNDERING & RIOLERING WONING W1	schaal : 1/50 planntitel : BA_W1_P_N_1_funderings- & rioleringsplan datum : 4/01/2026
---	--	---	--	--