


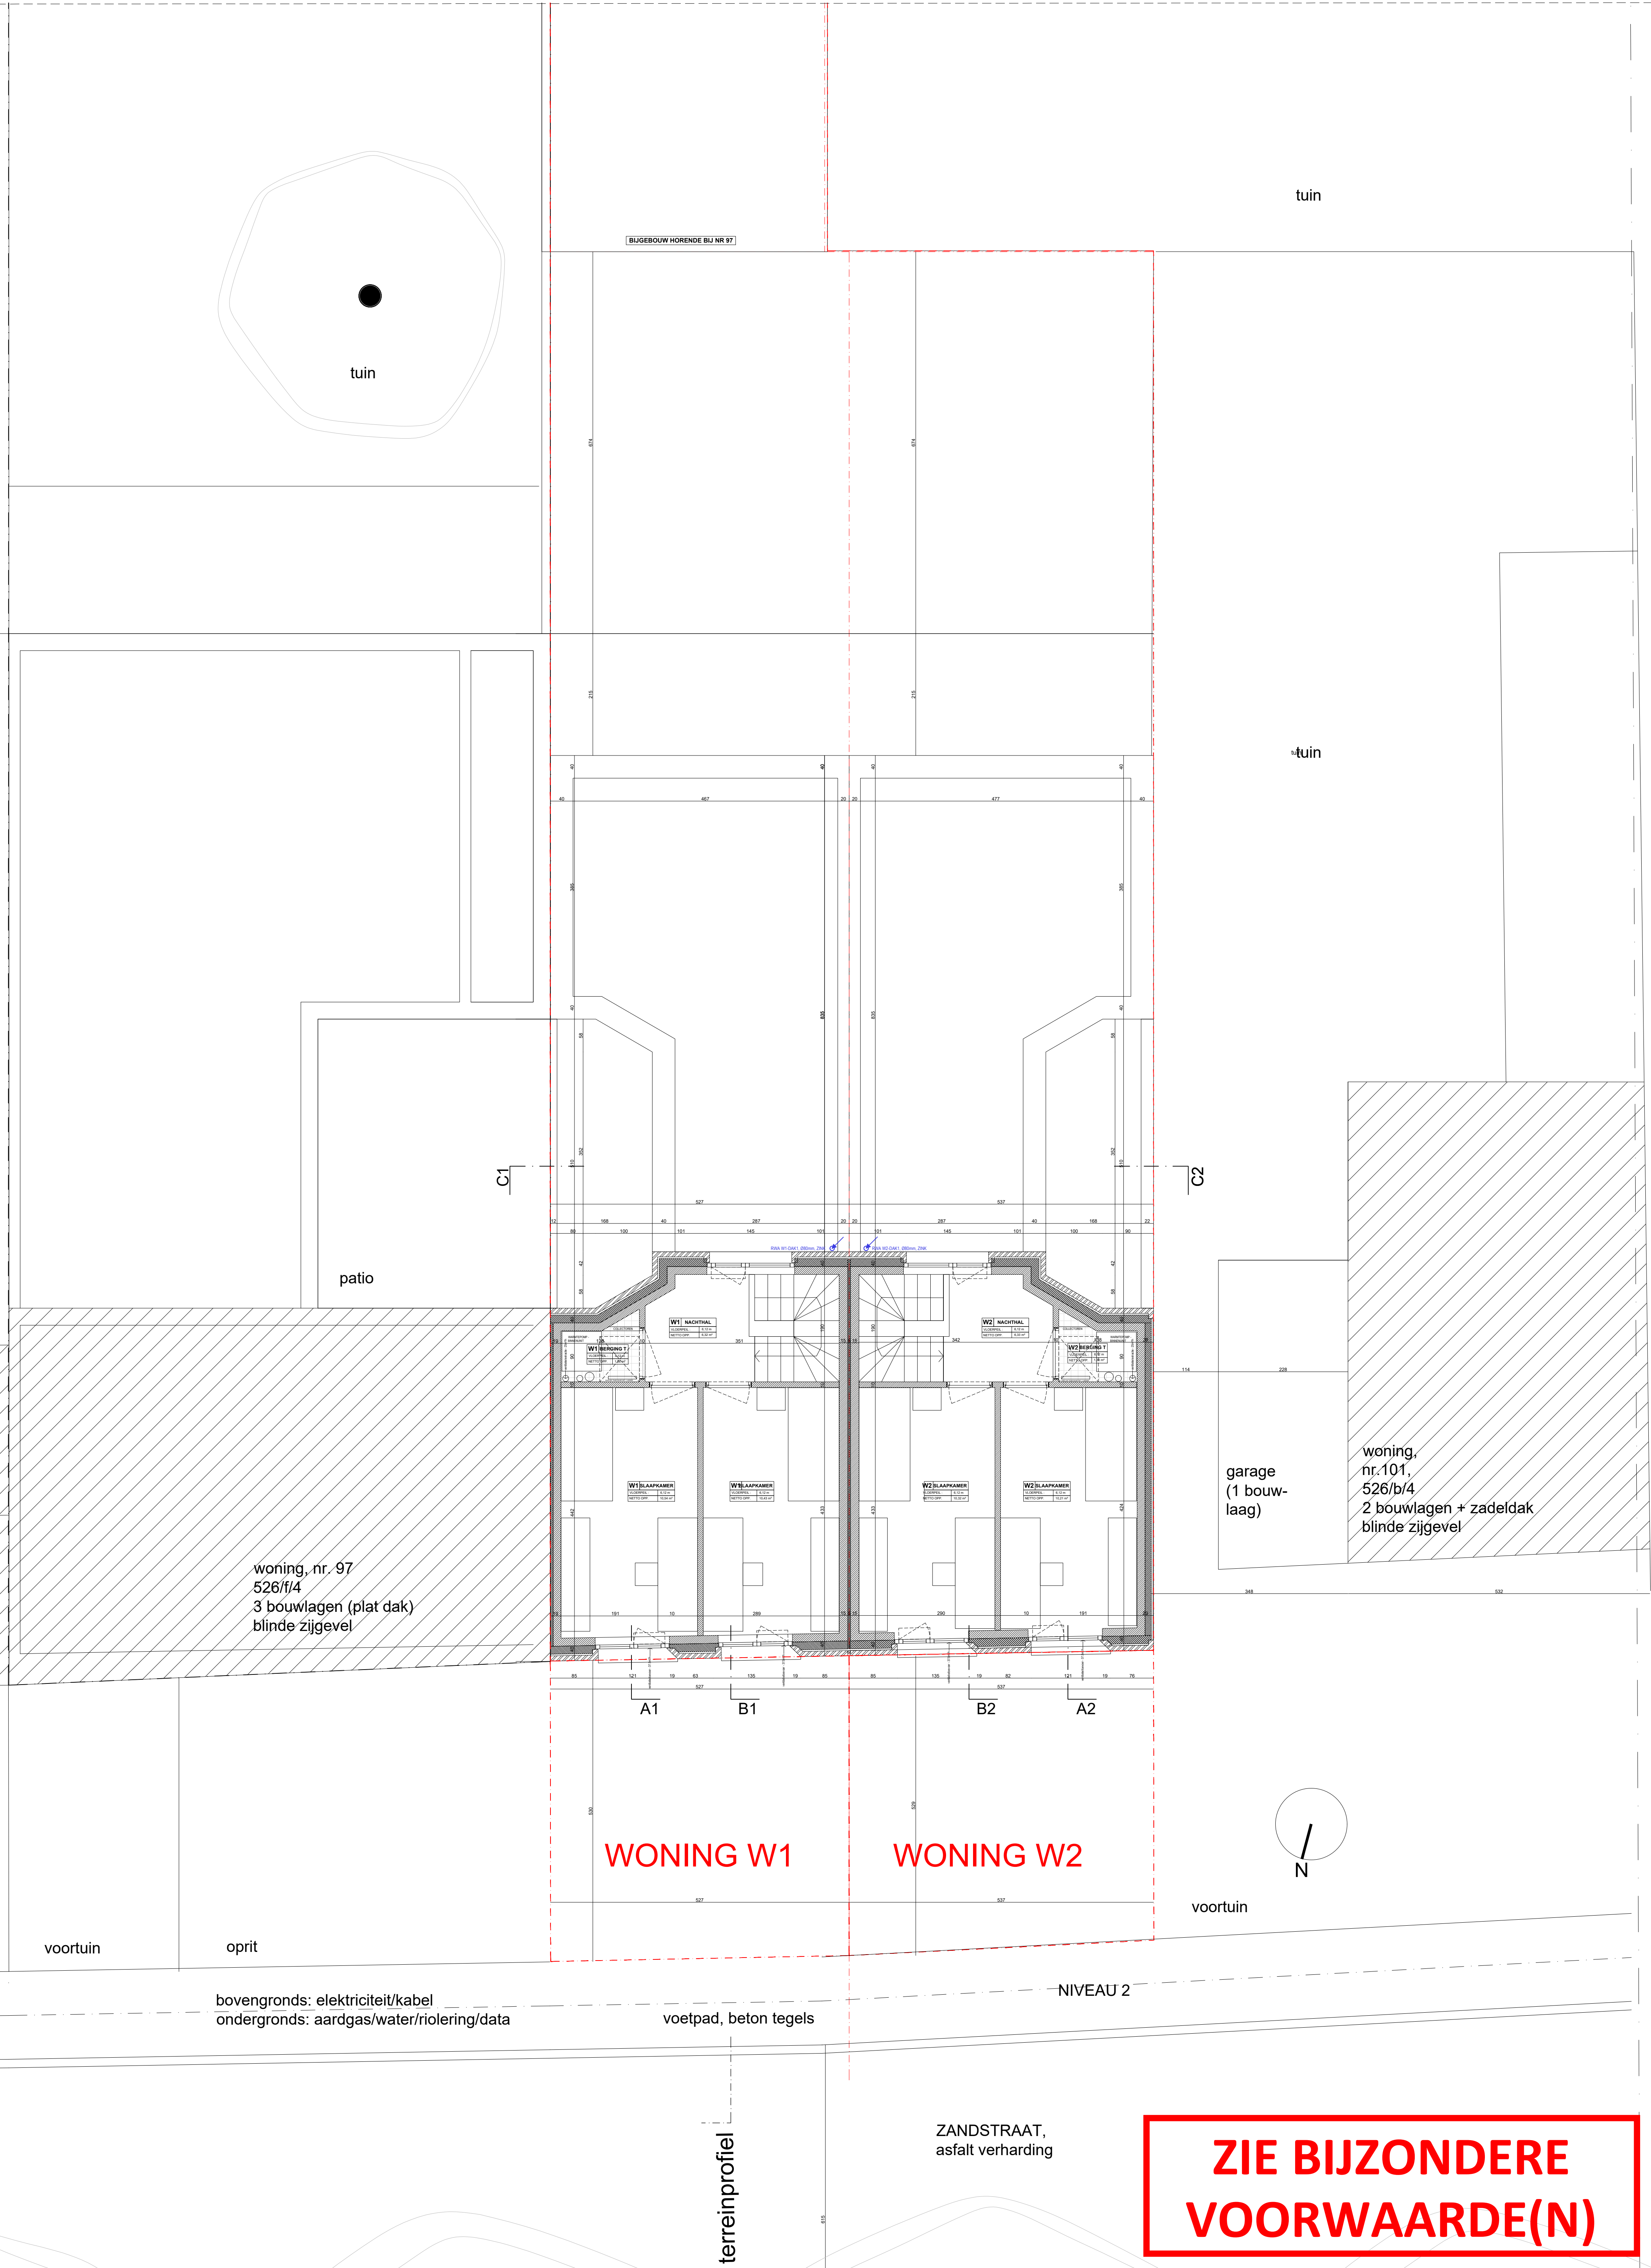

dossier :	2RW - NIEUWBOUW 2 RIJWONINGEN	bouwheer :	Kris Buyse & Hanneke Decock	onderwerp :	OMGEVINGSAANVRAAG	schaal :	1/50
bouwplaats :	Zandstraat 97+, 9032 Gent-Wondelgem		Zandstraat 97		NIEUWBOUW 2 RIJWONINGEN	plannr :	BA_W1_P_N_2_grondplan niveau +2
kadaster :	Gent, Afdeling 30, sectie B, nr 526/ci/4		9032 Wondelgem	plantitel :	GRONDPLAN WONING W1 NIVEAU +2	datum :	4/01/2026