


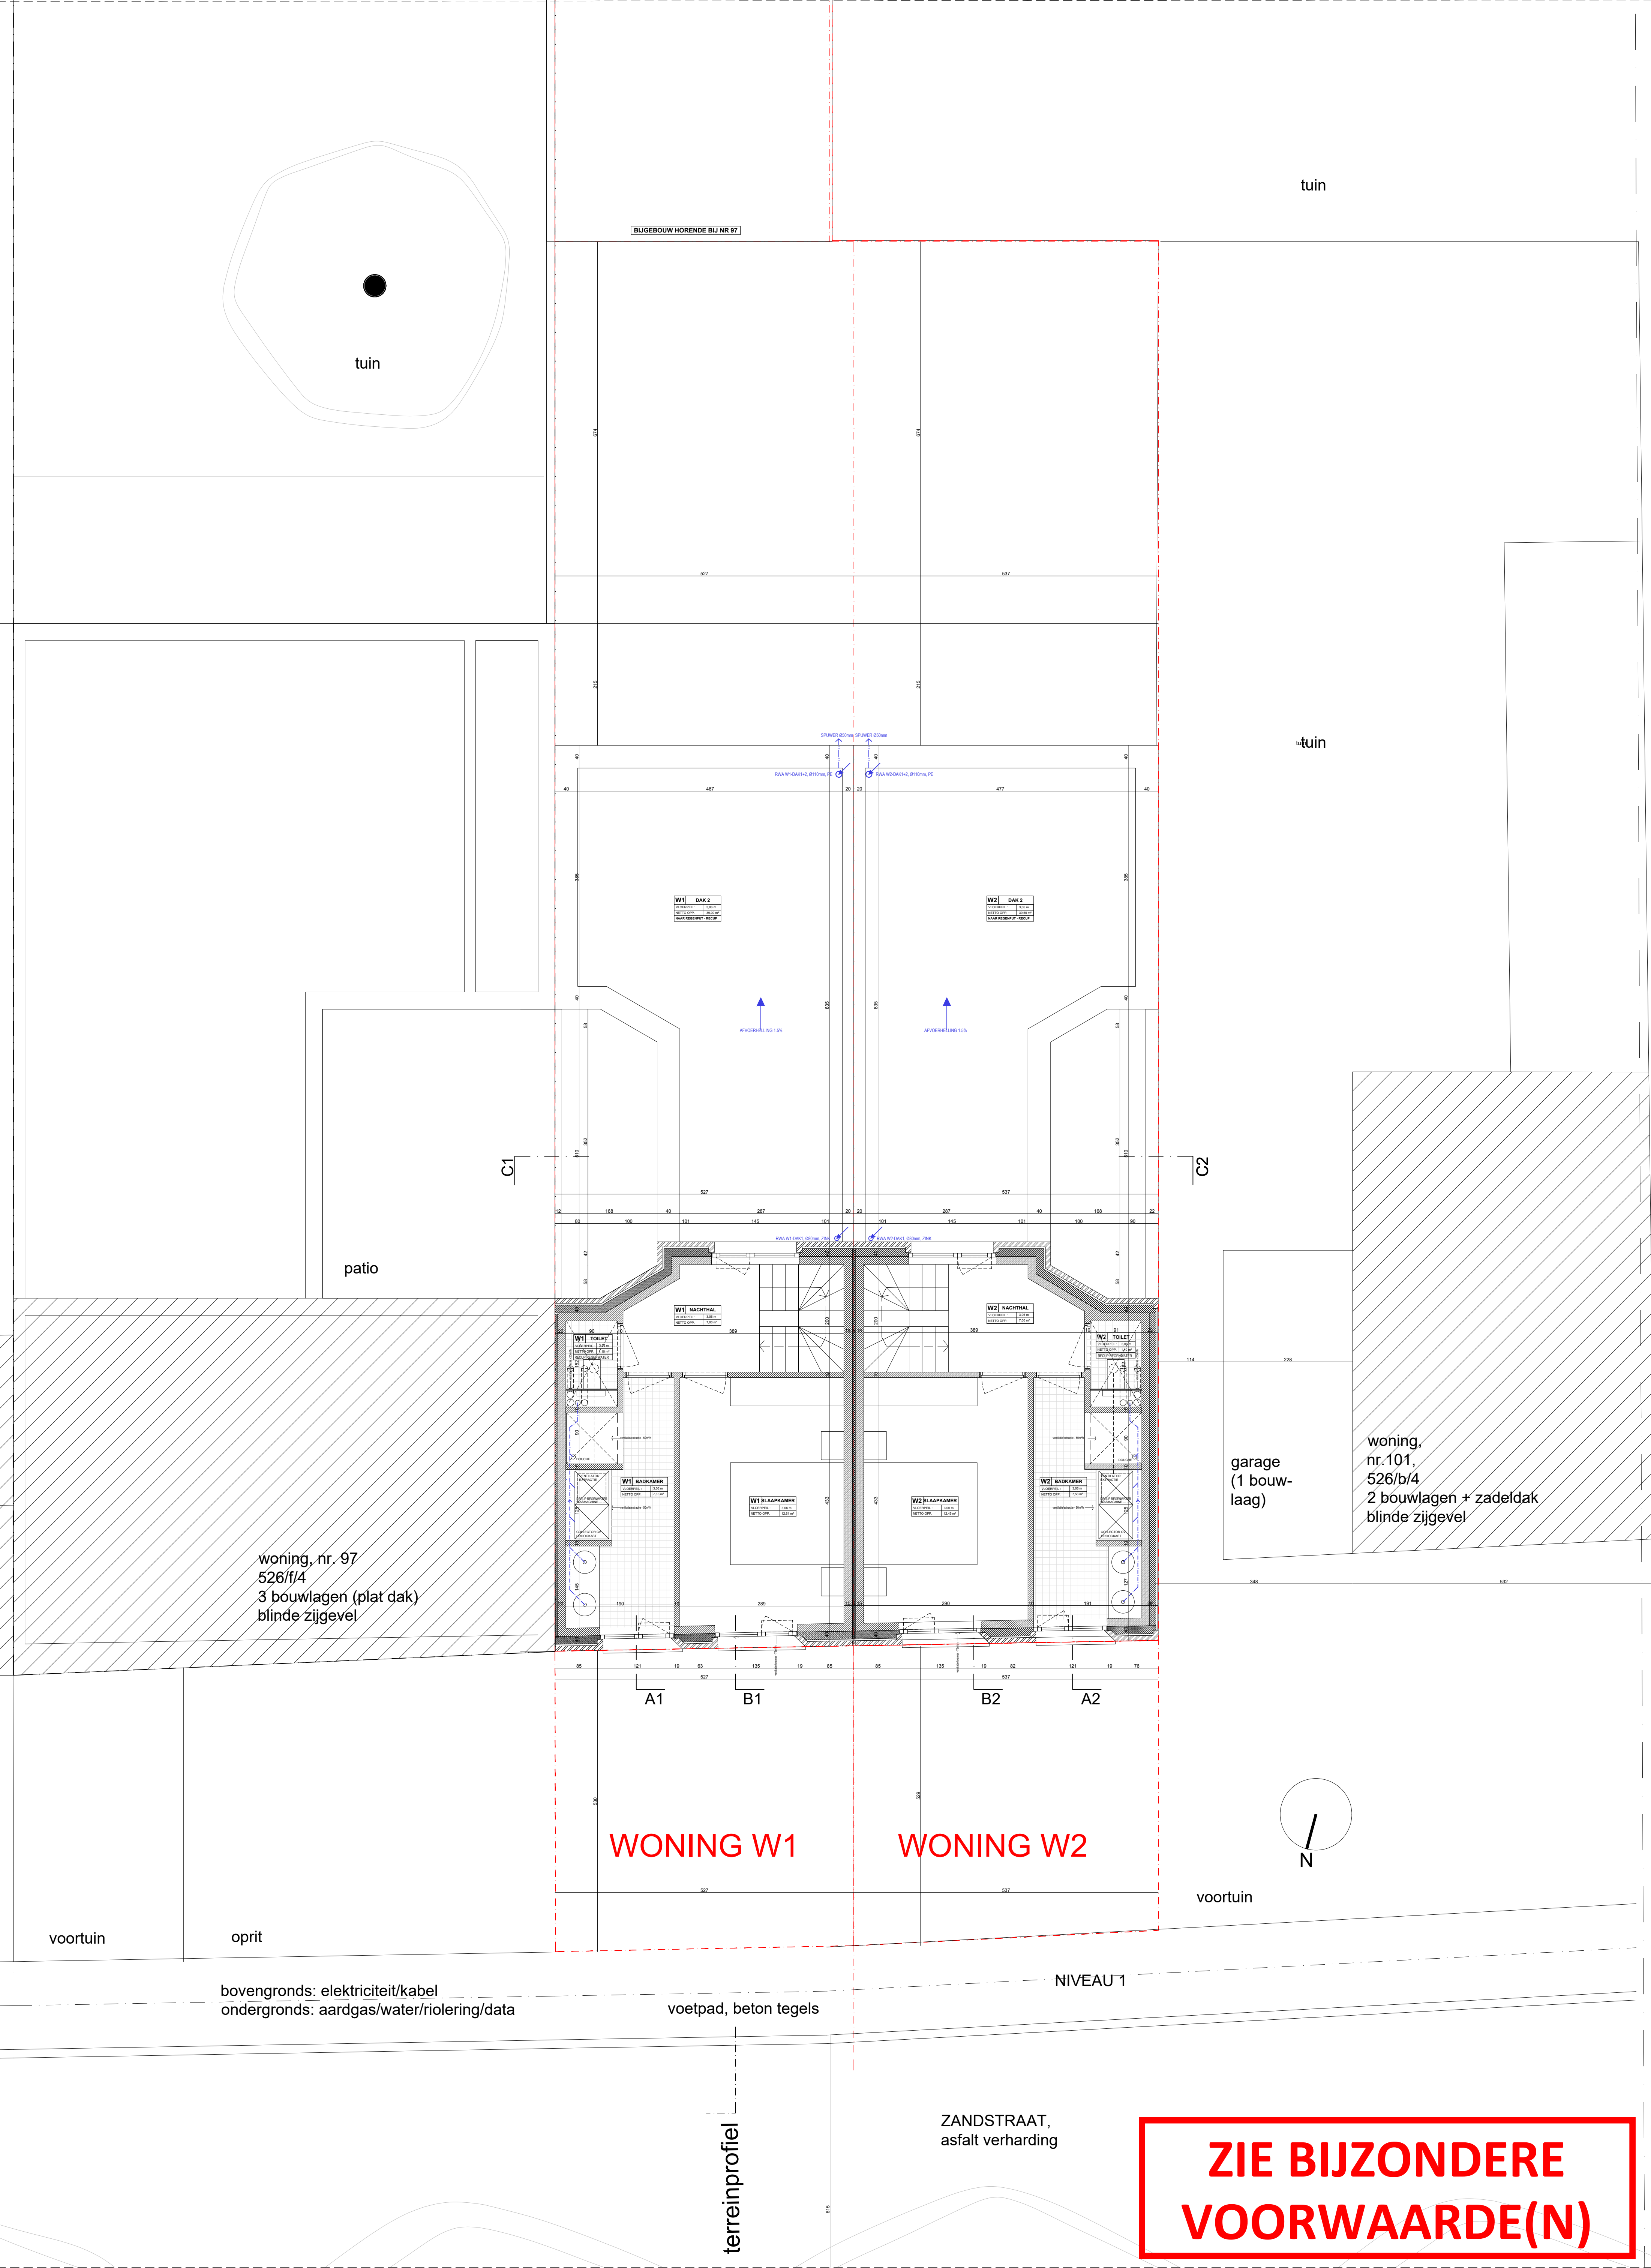

dossier : 2RW - NIEUWBOW 2 RIJWONINGEN	bouwheer : Kris Buyse & Hanneke Decock	onderwerp : OMGEVINGSAANVRAAG	schaal : 1/50
bouwplaats : Zandstraat 97+, 9032 Gent-Wondelgem	Zandstraat 97	NIEUWBOW 2 RIJWONINGEN	plannr : BA_W1_P_N_1_grondplan niveau +1
kadaster : Gent, Afdeling 30, sectie B, nr 526/c/4	9032 Wondelgem	plantitel : GRONDPLAN WONING W1 NIVEAU +1	datum : 4/01/2026