


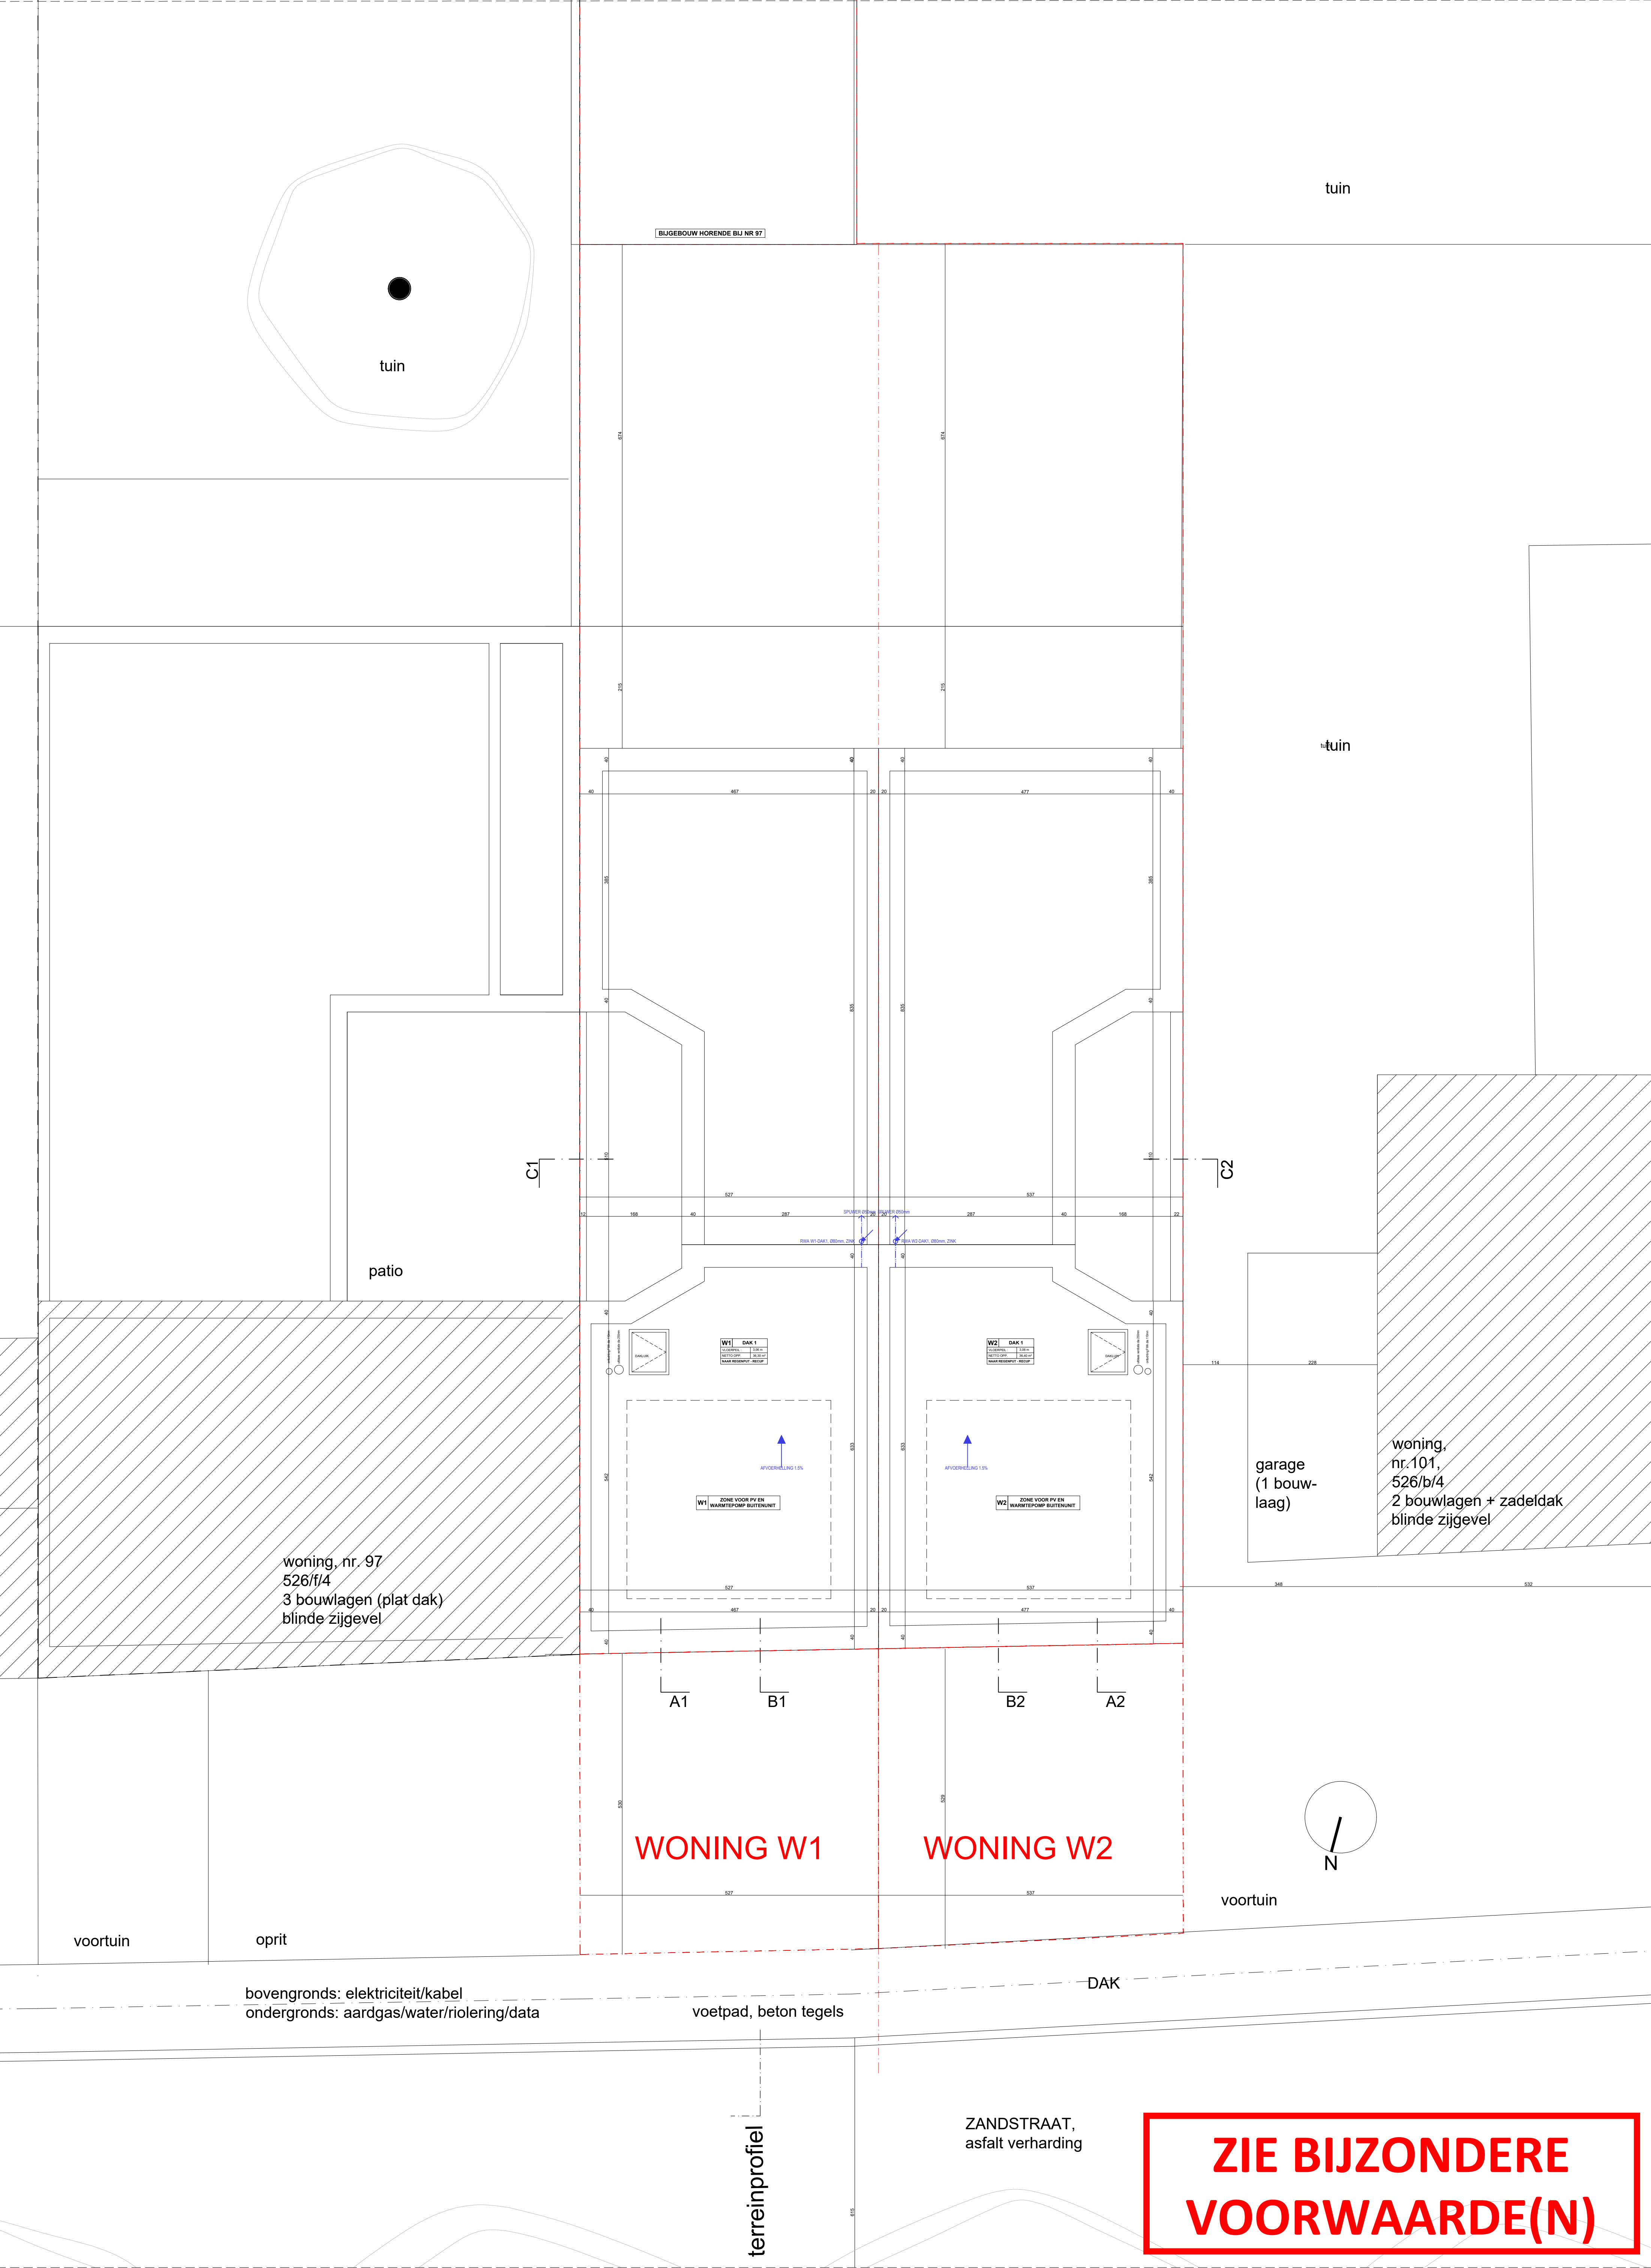

dossier :	2RW - NIEUWBOW 2 RIJWONINGEN	bouwheer :	Kris Buyse & Hanneke Decock	onderwerp :	OMGEVINGSAANVRAAG	schaal :	1/50
bouplaats :	Zandstraat 97+, 9032 Gent-Wondergem		Zandstraat 97		NIEUWBOW 2 RIJWONINGEN	plannr :	BA_W1_P_N_3_plan dak
kadaster :	Gent, Afdeling 30, sectie B, nr 526/c/4		9032 Wondergem	plantitel :	GRONDPLAN WONING W1 NIVEAU DAK	datum :	4/01/2026