


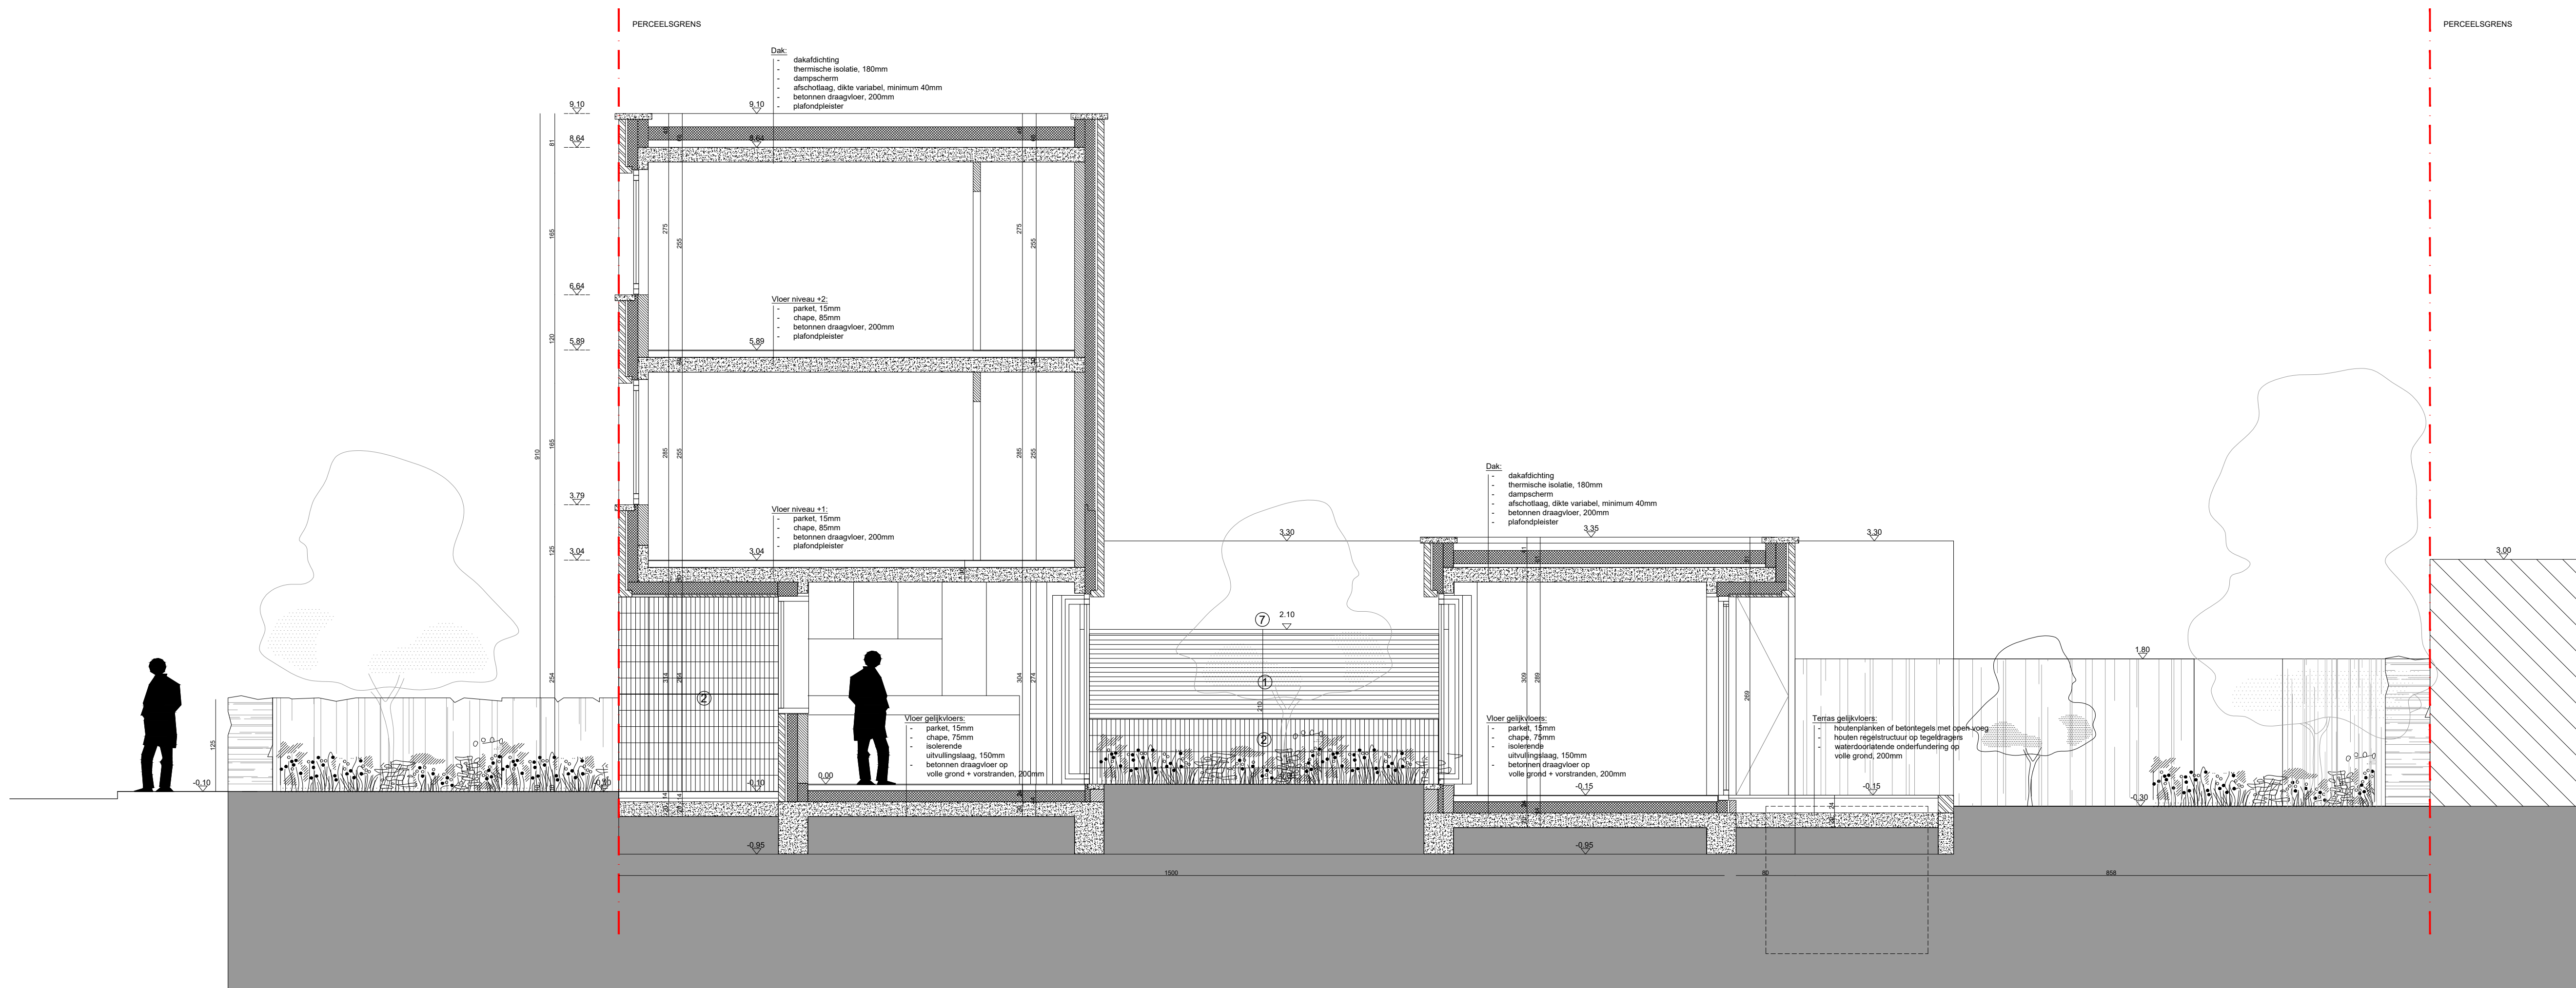

DOORSNEDE A1

ZIE BIJZONDERE
VOORWAARDE(N)