


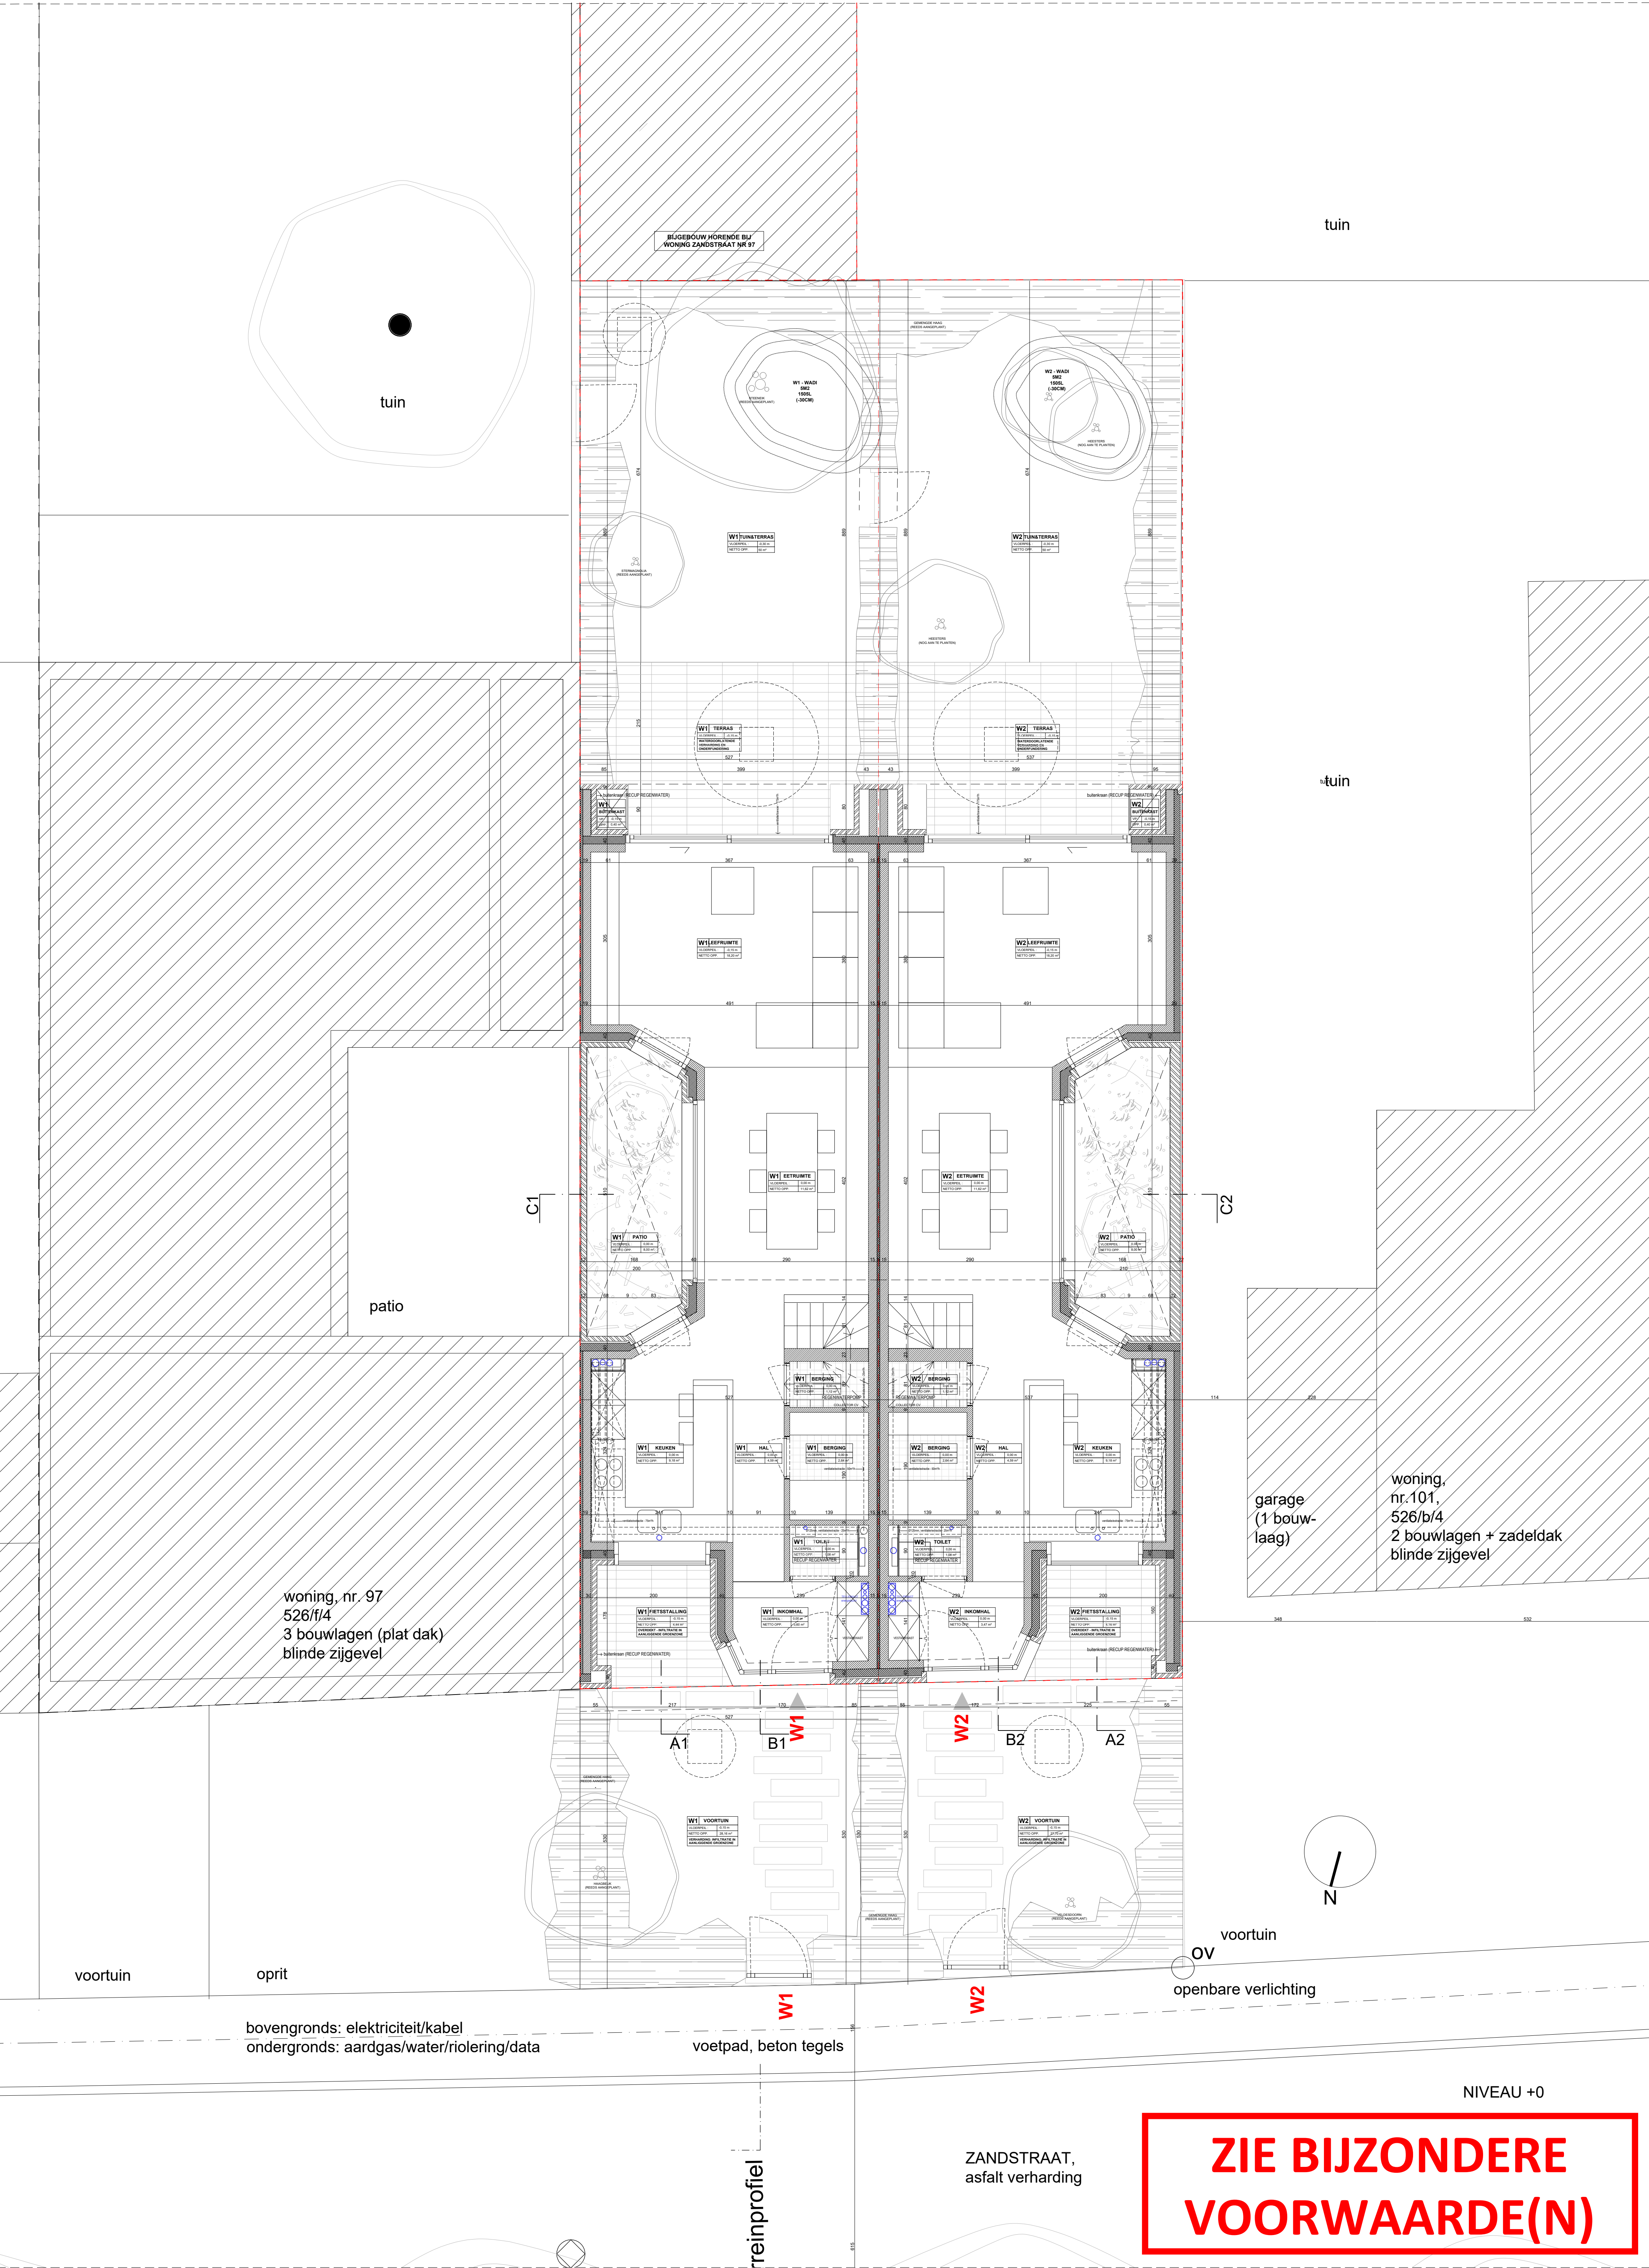

|                                                    |                                        |                                              |                                        |
|----------------------------------------------------|----------------------------------------|----------------------------------------------|----------------------------------------|
| dossier : 2RW - NIEUWBOW 2 RIJWONINGEN             | bouwhoer : Kris Buyse & Hanneke Decock | onderwerp : OMGEVINGSAANVRAAG                | schaal : 1/50                          |
| bouwplaats : Zandstraat 97+, 9032 Gent-Wondergem   | Zandstraat 97                          | NIEUWBOW 2 RIJWONINGEN                       | plannr : BA_W2_P_N_0_plan gelijkvloers |
| kadaster : Gent, Afdeling 30, sectie B, nr 526/c/4 | 9032 Wondergem                         | plantitel : GRONDPLAN WONING W2 GELIJKVLOERS | datum : 4/01/2026                      |