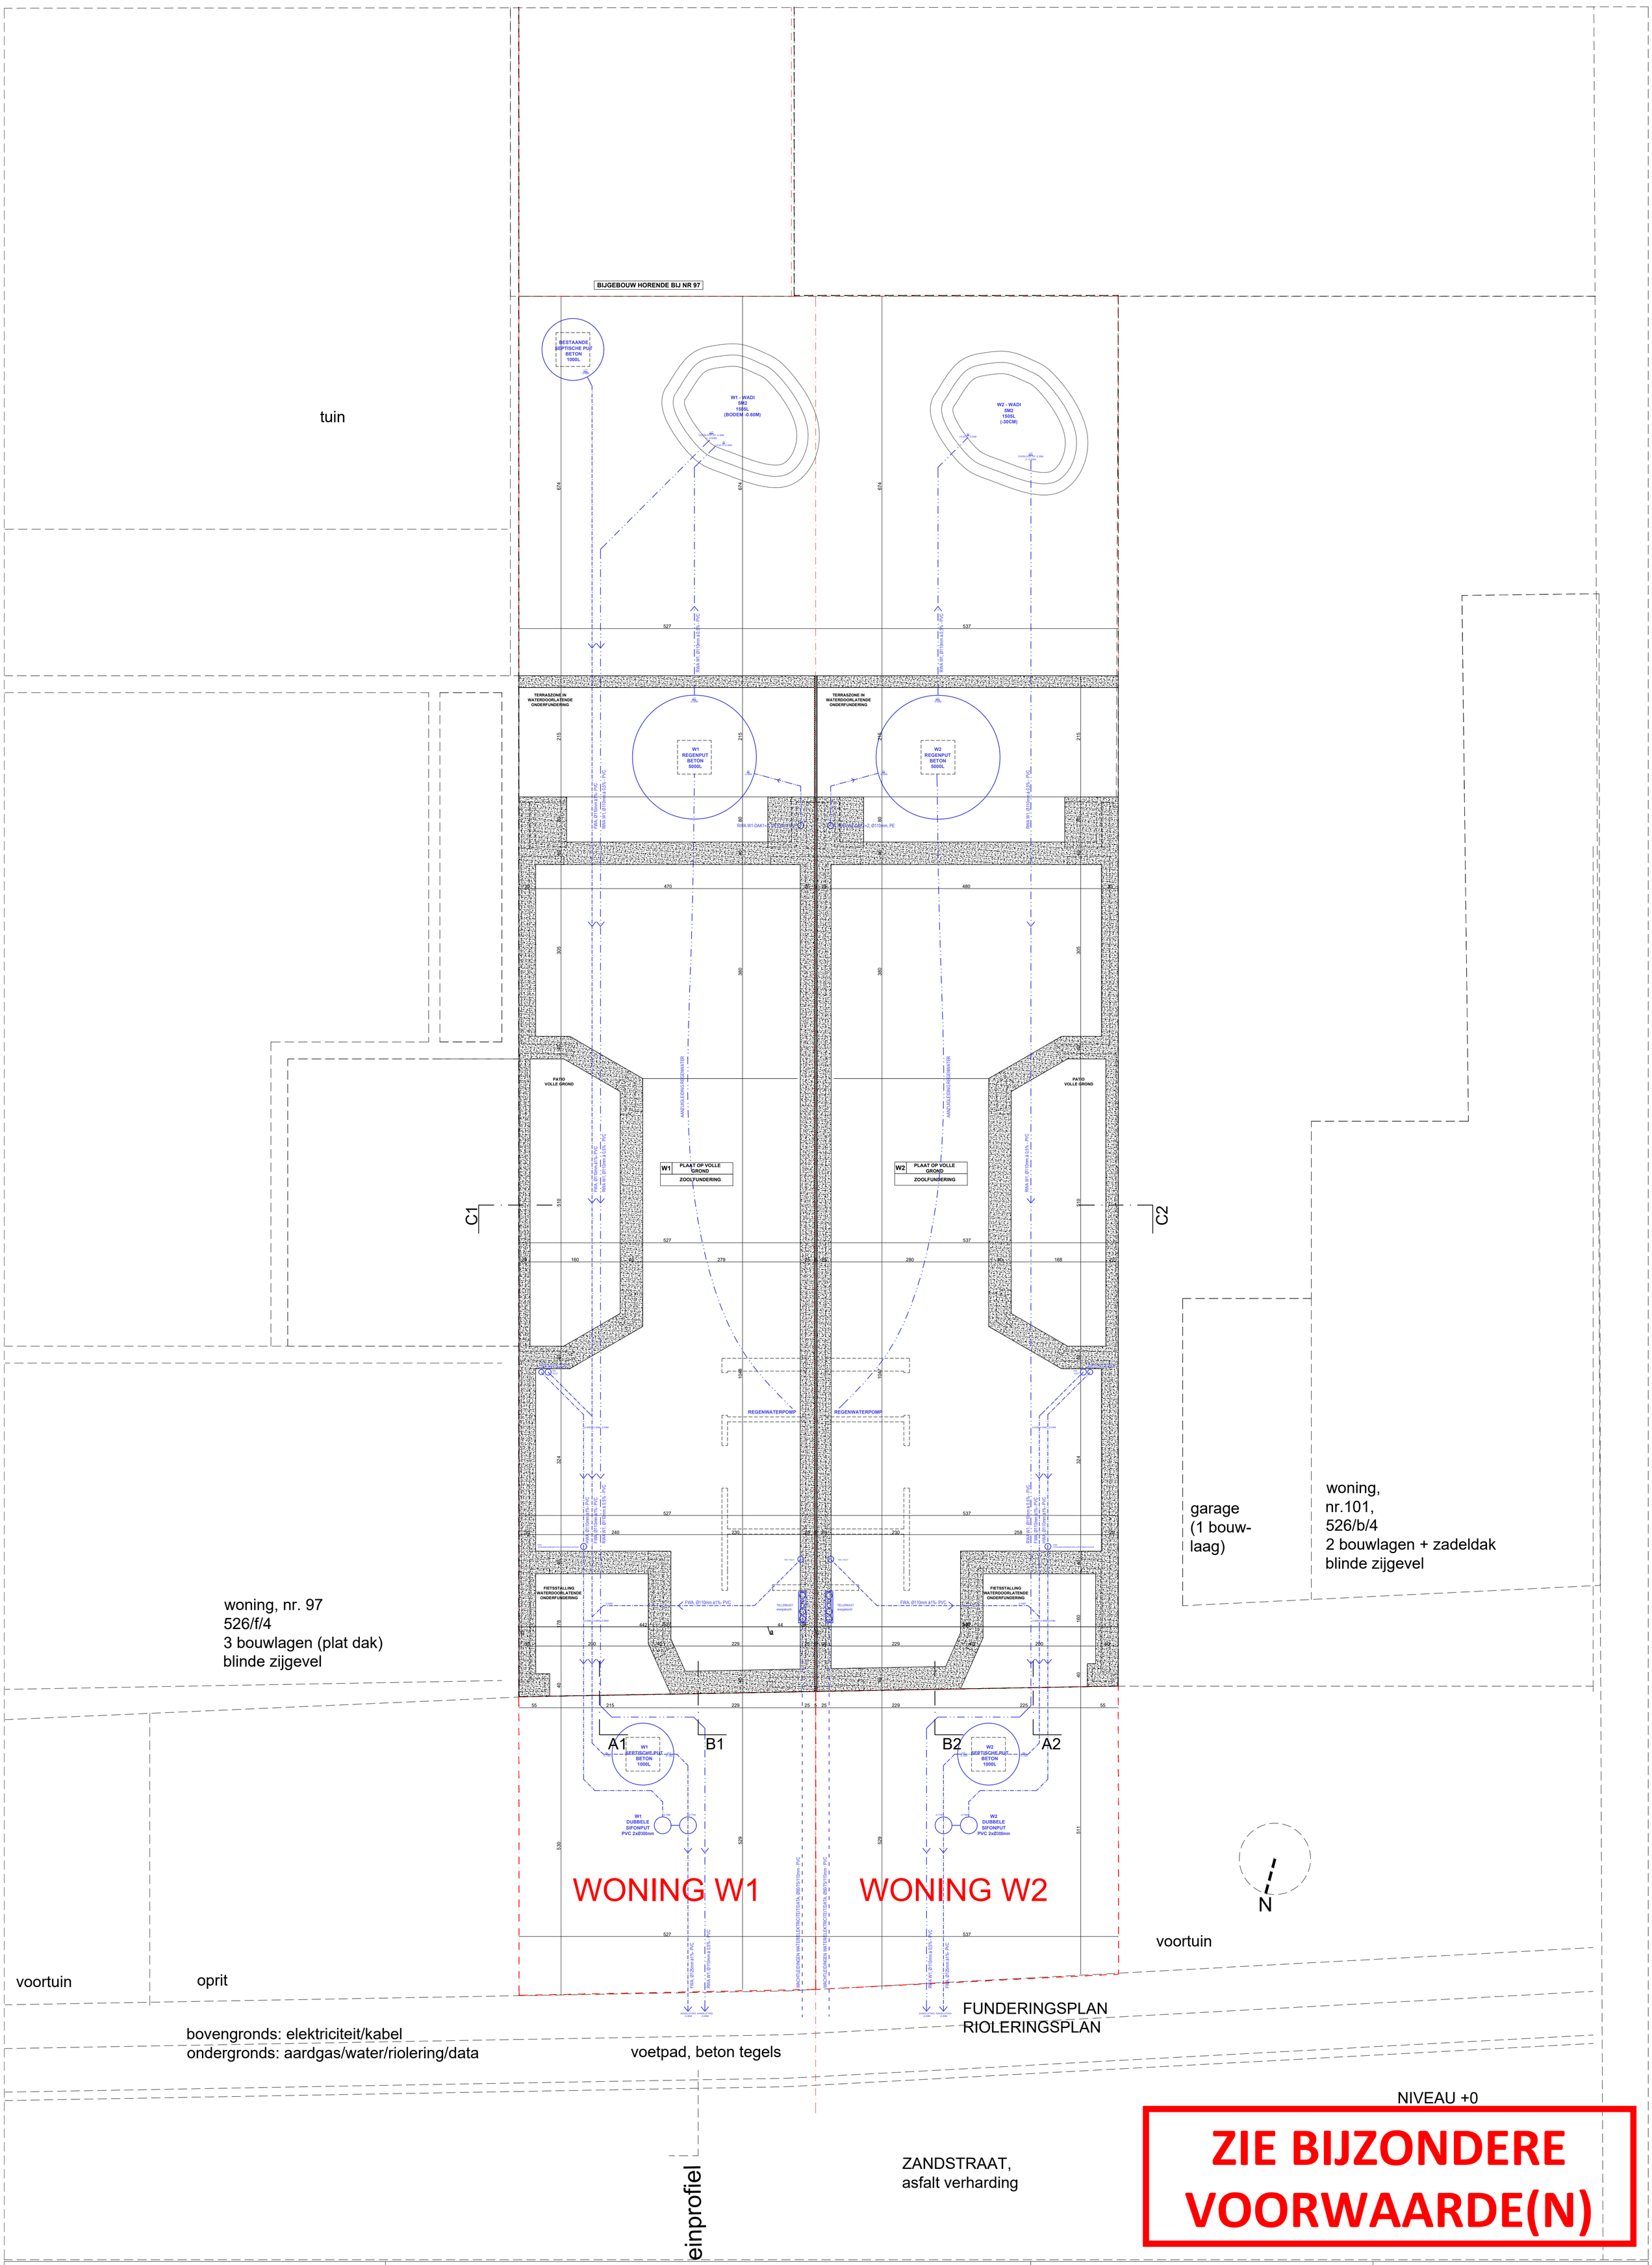

dossier : 2RW - NIEUWBOUW 2 RIJWONINGEN bouwplaats : Zandstraat 97+, 9032 Gent-Wondelgem kadaster : Gent, Afdeling 30, sectie B, nr 526/c/4	bouwheer : Kris Buyse & Hanneke Decock Zandstraat 97 9032 Wondelgem	onderwerp : **OMGEVINGSAANVRAAG** **NIEUWBOUW 2 RIJWONINGEN** plantitel : GRONDPLAN FUNDERING & RIOLERING WONING W2	schaal : 1/50 plannr : **BA_W2_P_N_-1_funderings- & rioleringsplan** datum : 4/01/2026		