


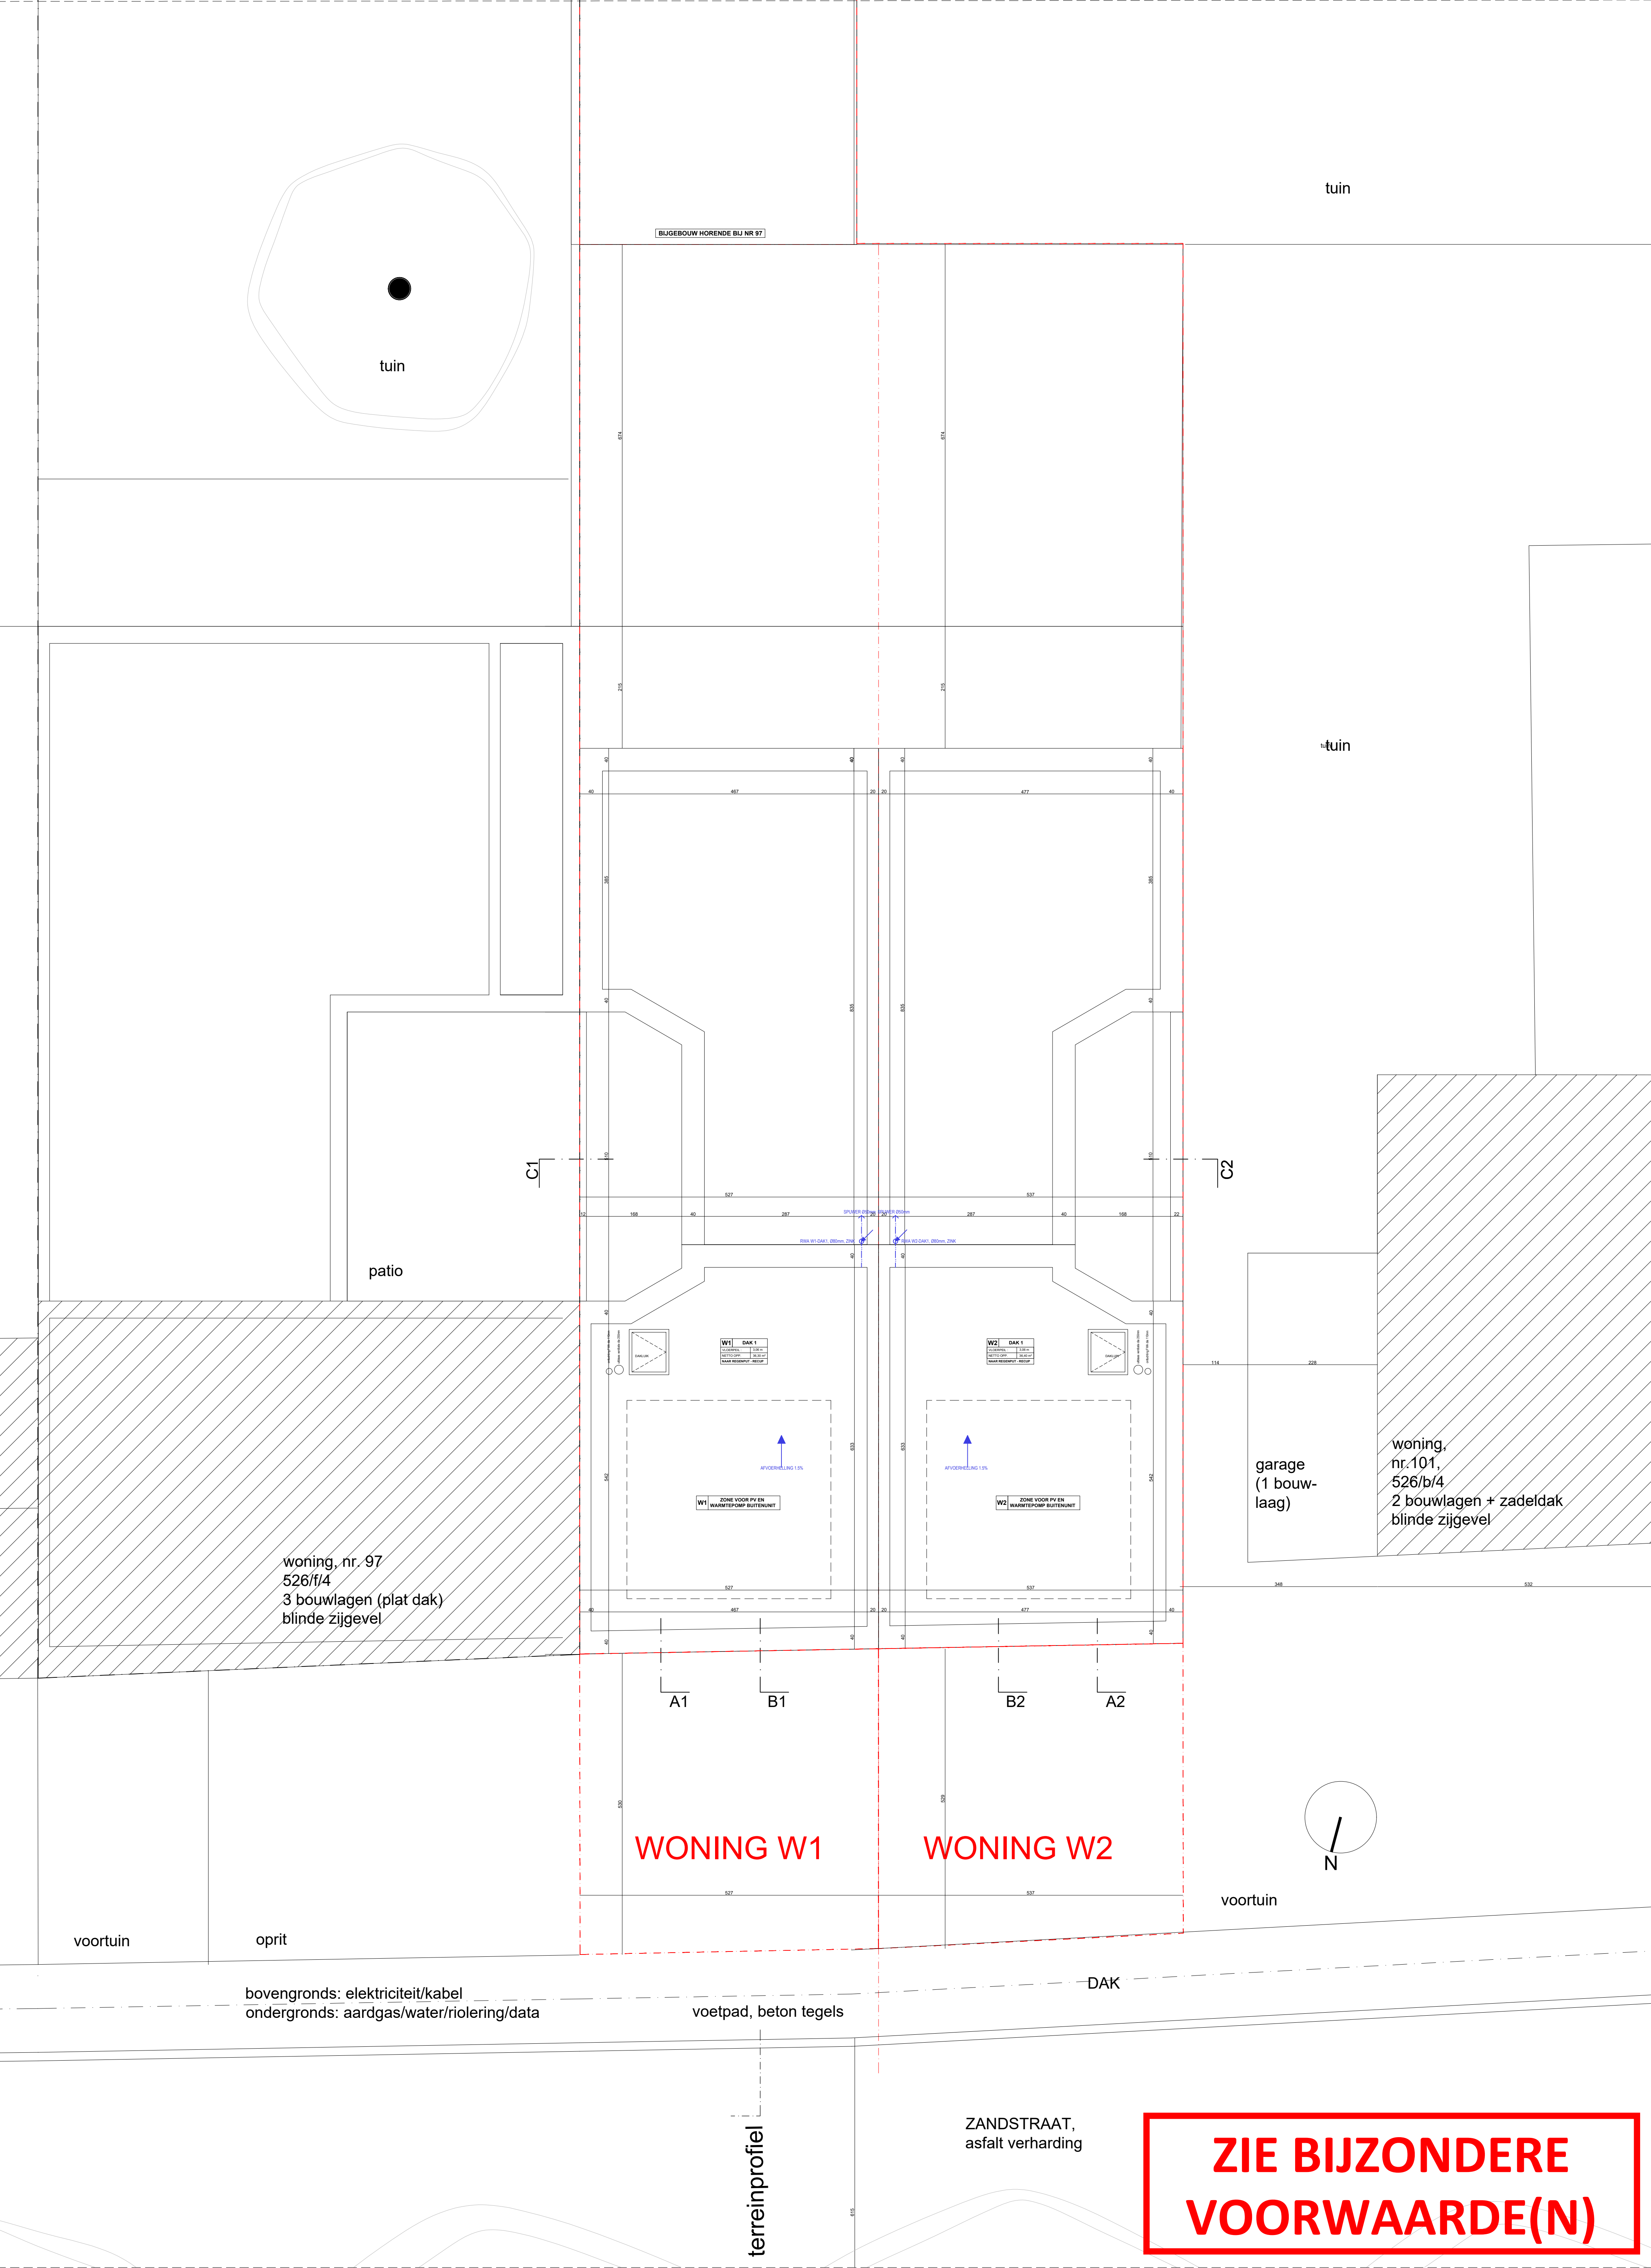

dossier :	2RW - NIEUWBOW 2 RIJWONINGEN	bouwheer :	Kris Buyse & Hanneke Decock	onderwerp :	OMGEVINGSAANVRAAG	schaal :	1/50
bouplaats :	Zandstraat 97+, 9032 Gent-Wondergem	Zandstraat 97	NIEUWBOW 2 RIJWONINGEN	plan :	BA_W2_P_N_3_plan dak	datum :	4/01/2026
kadaster :	Gent, Afdeling 30, sectie B, nr 526/c/4	9032 Wondergem	GRONDPLAN WONING W2 NIVEAU DAK				