


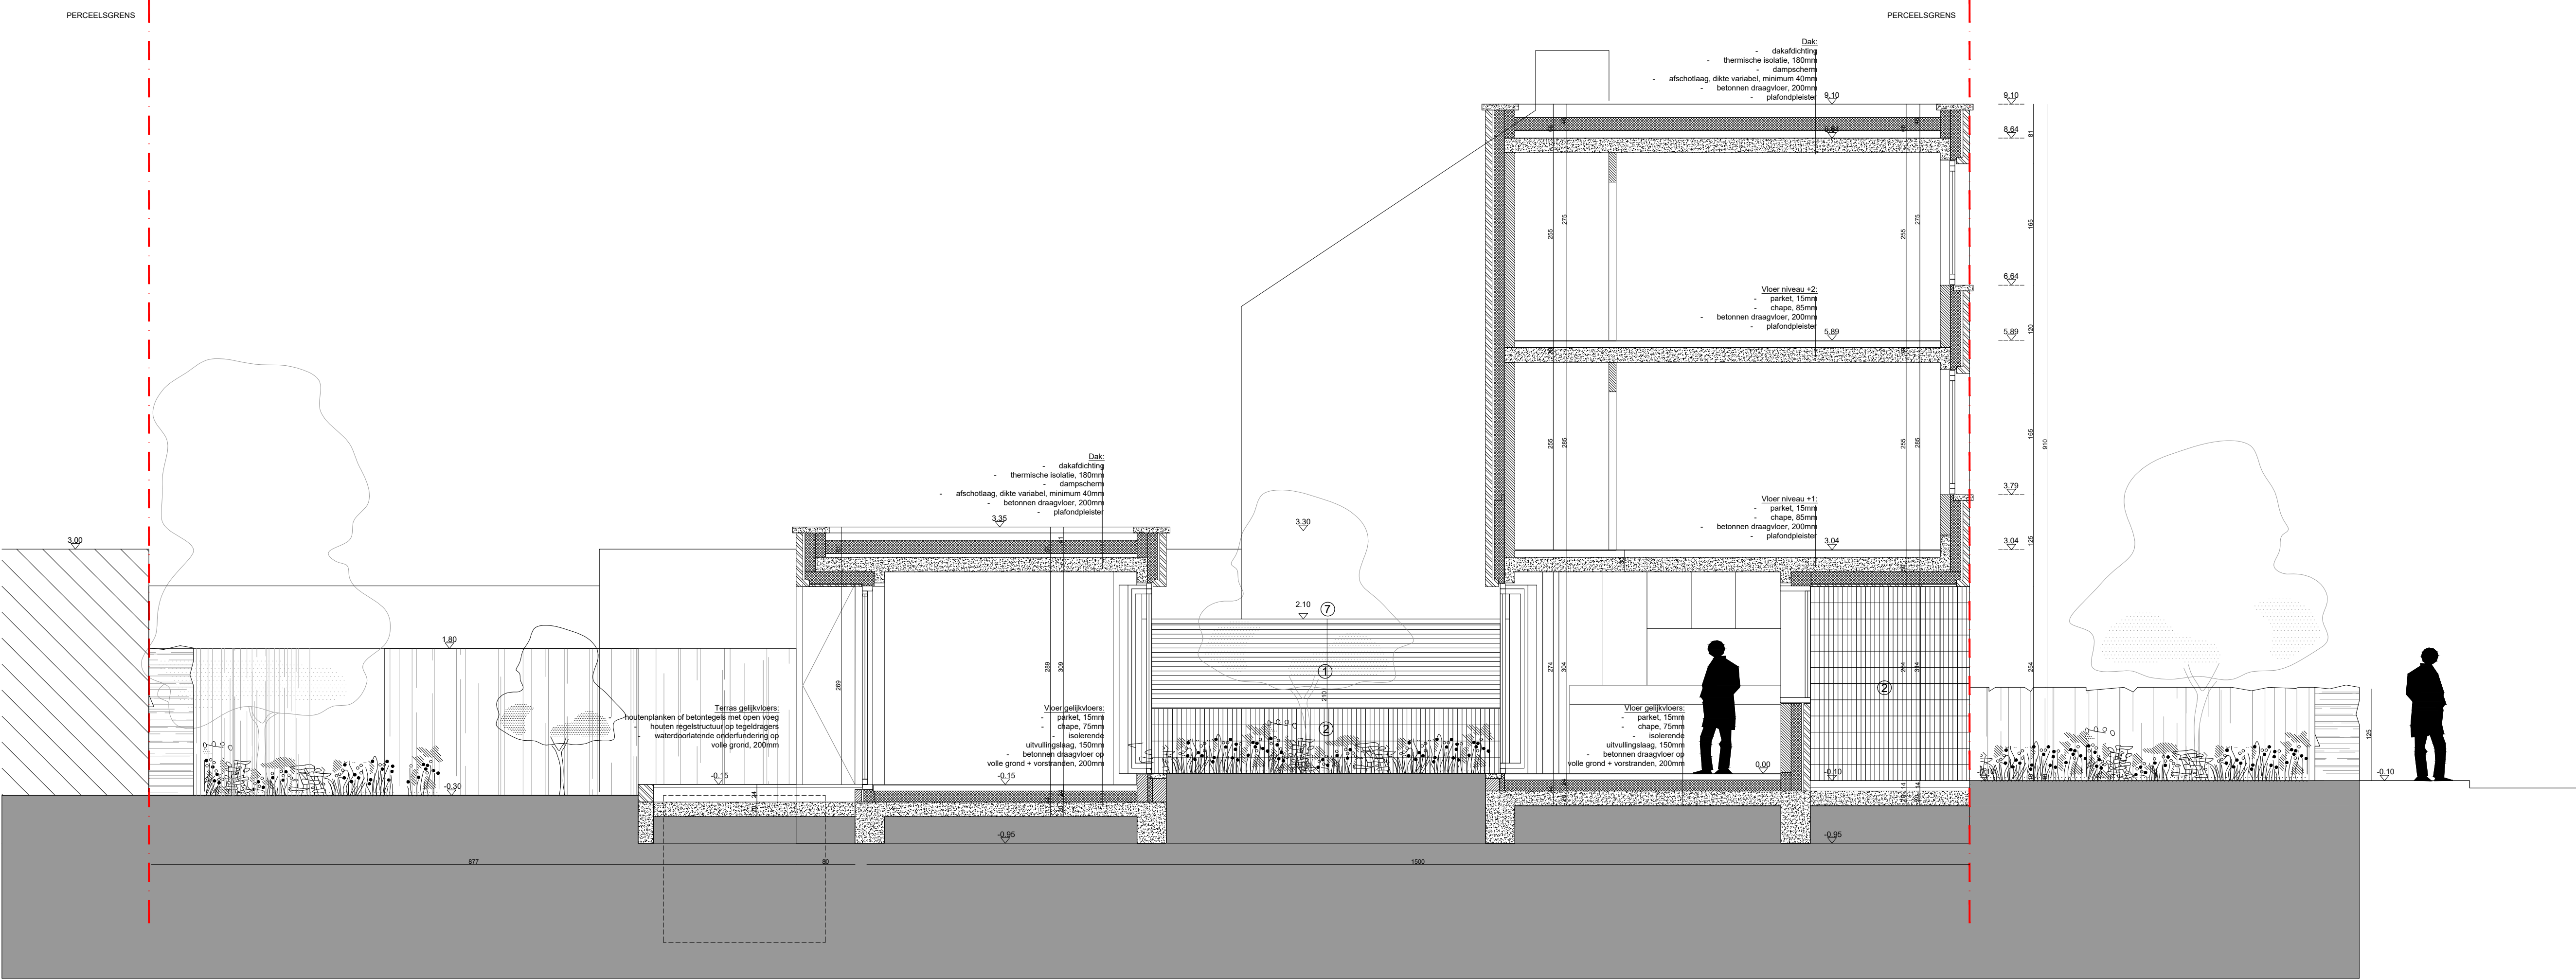

DOORSNEDE A2

ZIE BIJZONDERE
VOORWAARDE(N)