


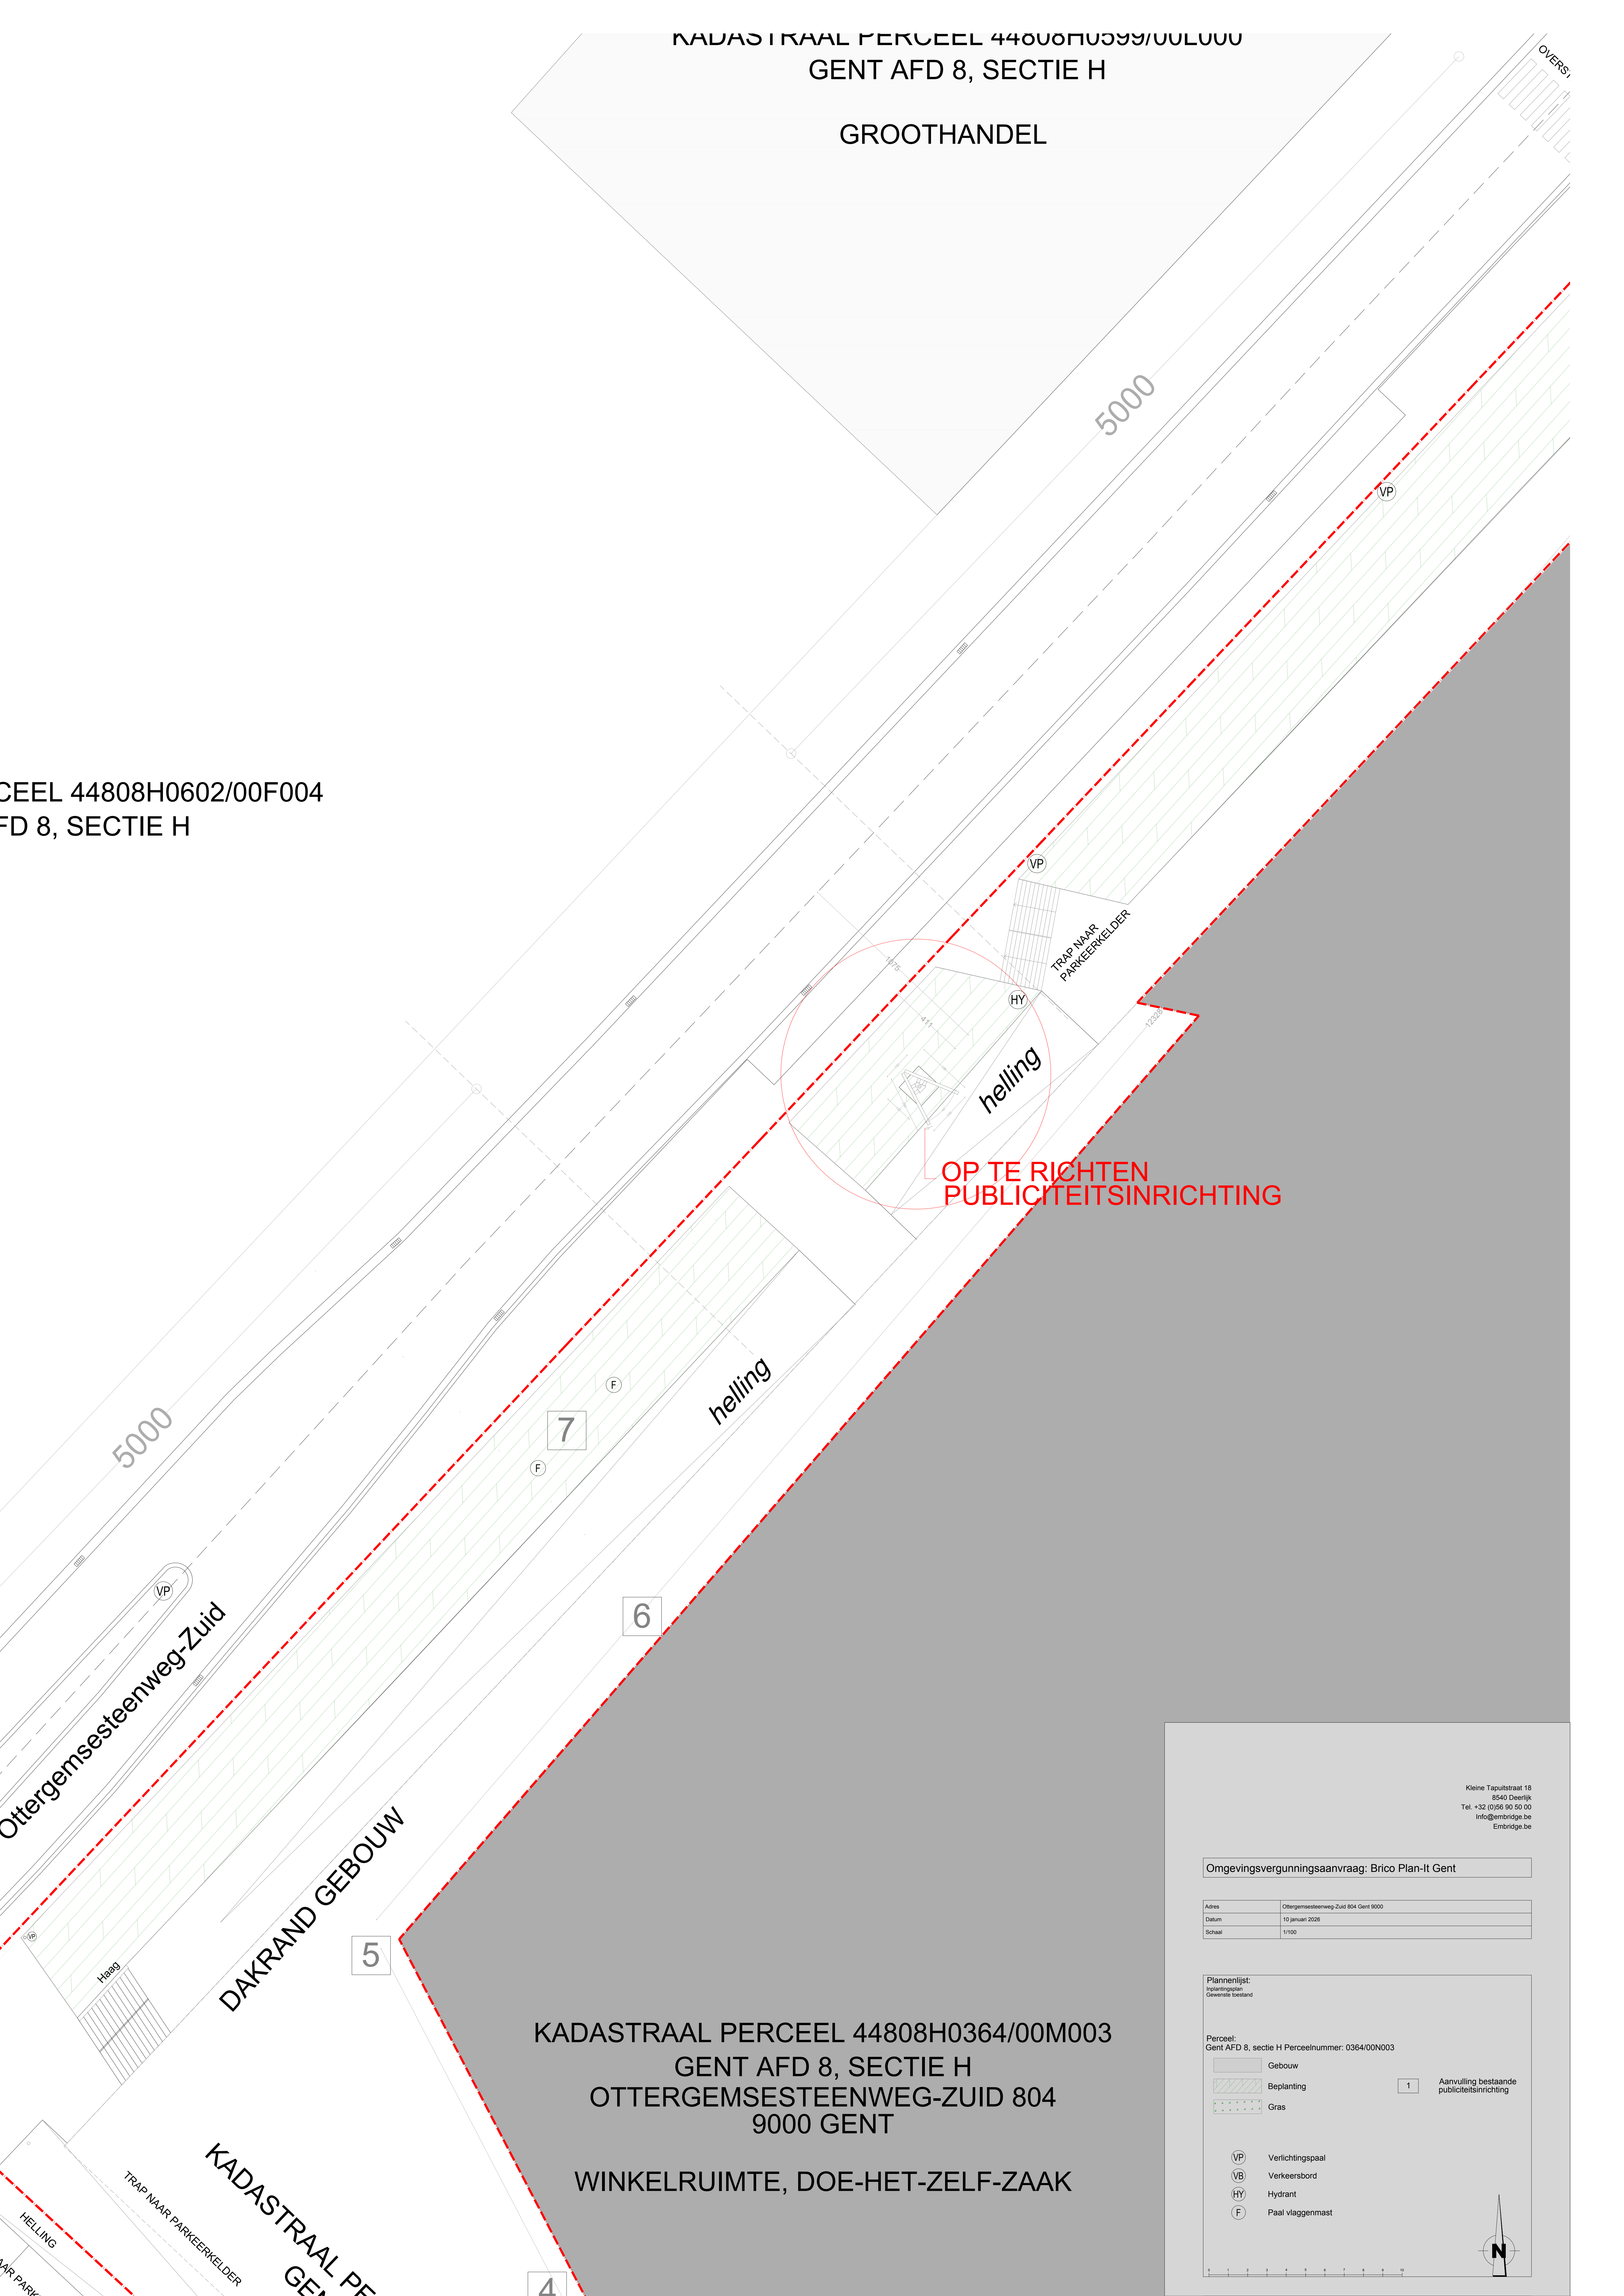

Kleine Tapulstraat 18
8540 Deerlijk
Tel. +32 (0)56 90 50 00
Info@enbridge.be
Enbridge.be

Omgevingsvergunningsaanvraag: Brico Plan-It Gent

Adres	Ottergemsesteenweg-Zuid 804 Gent 9000
Datum	10 januari 2026
Schaal	1/100

Plannenlijst:
Beplantingsplan
Gewenste toestand

Perceel:
Gent AFD 8, sectie H Perceelnummer: 0364/00N003

Gebouw

Beplanting

Gras

1Aanvulling bestaande publiciteitsinrichting

VP

VB

HY

F

Verlichtingspaal

Verkeersbord

Hydrant

Paal viaggenmast

012345678910

N