


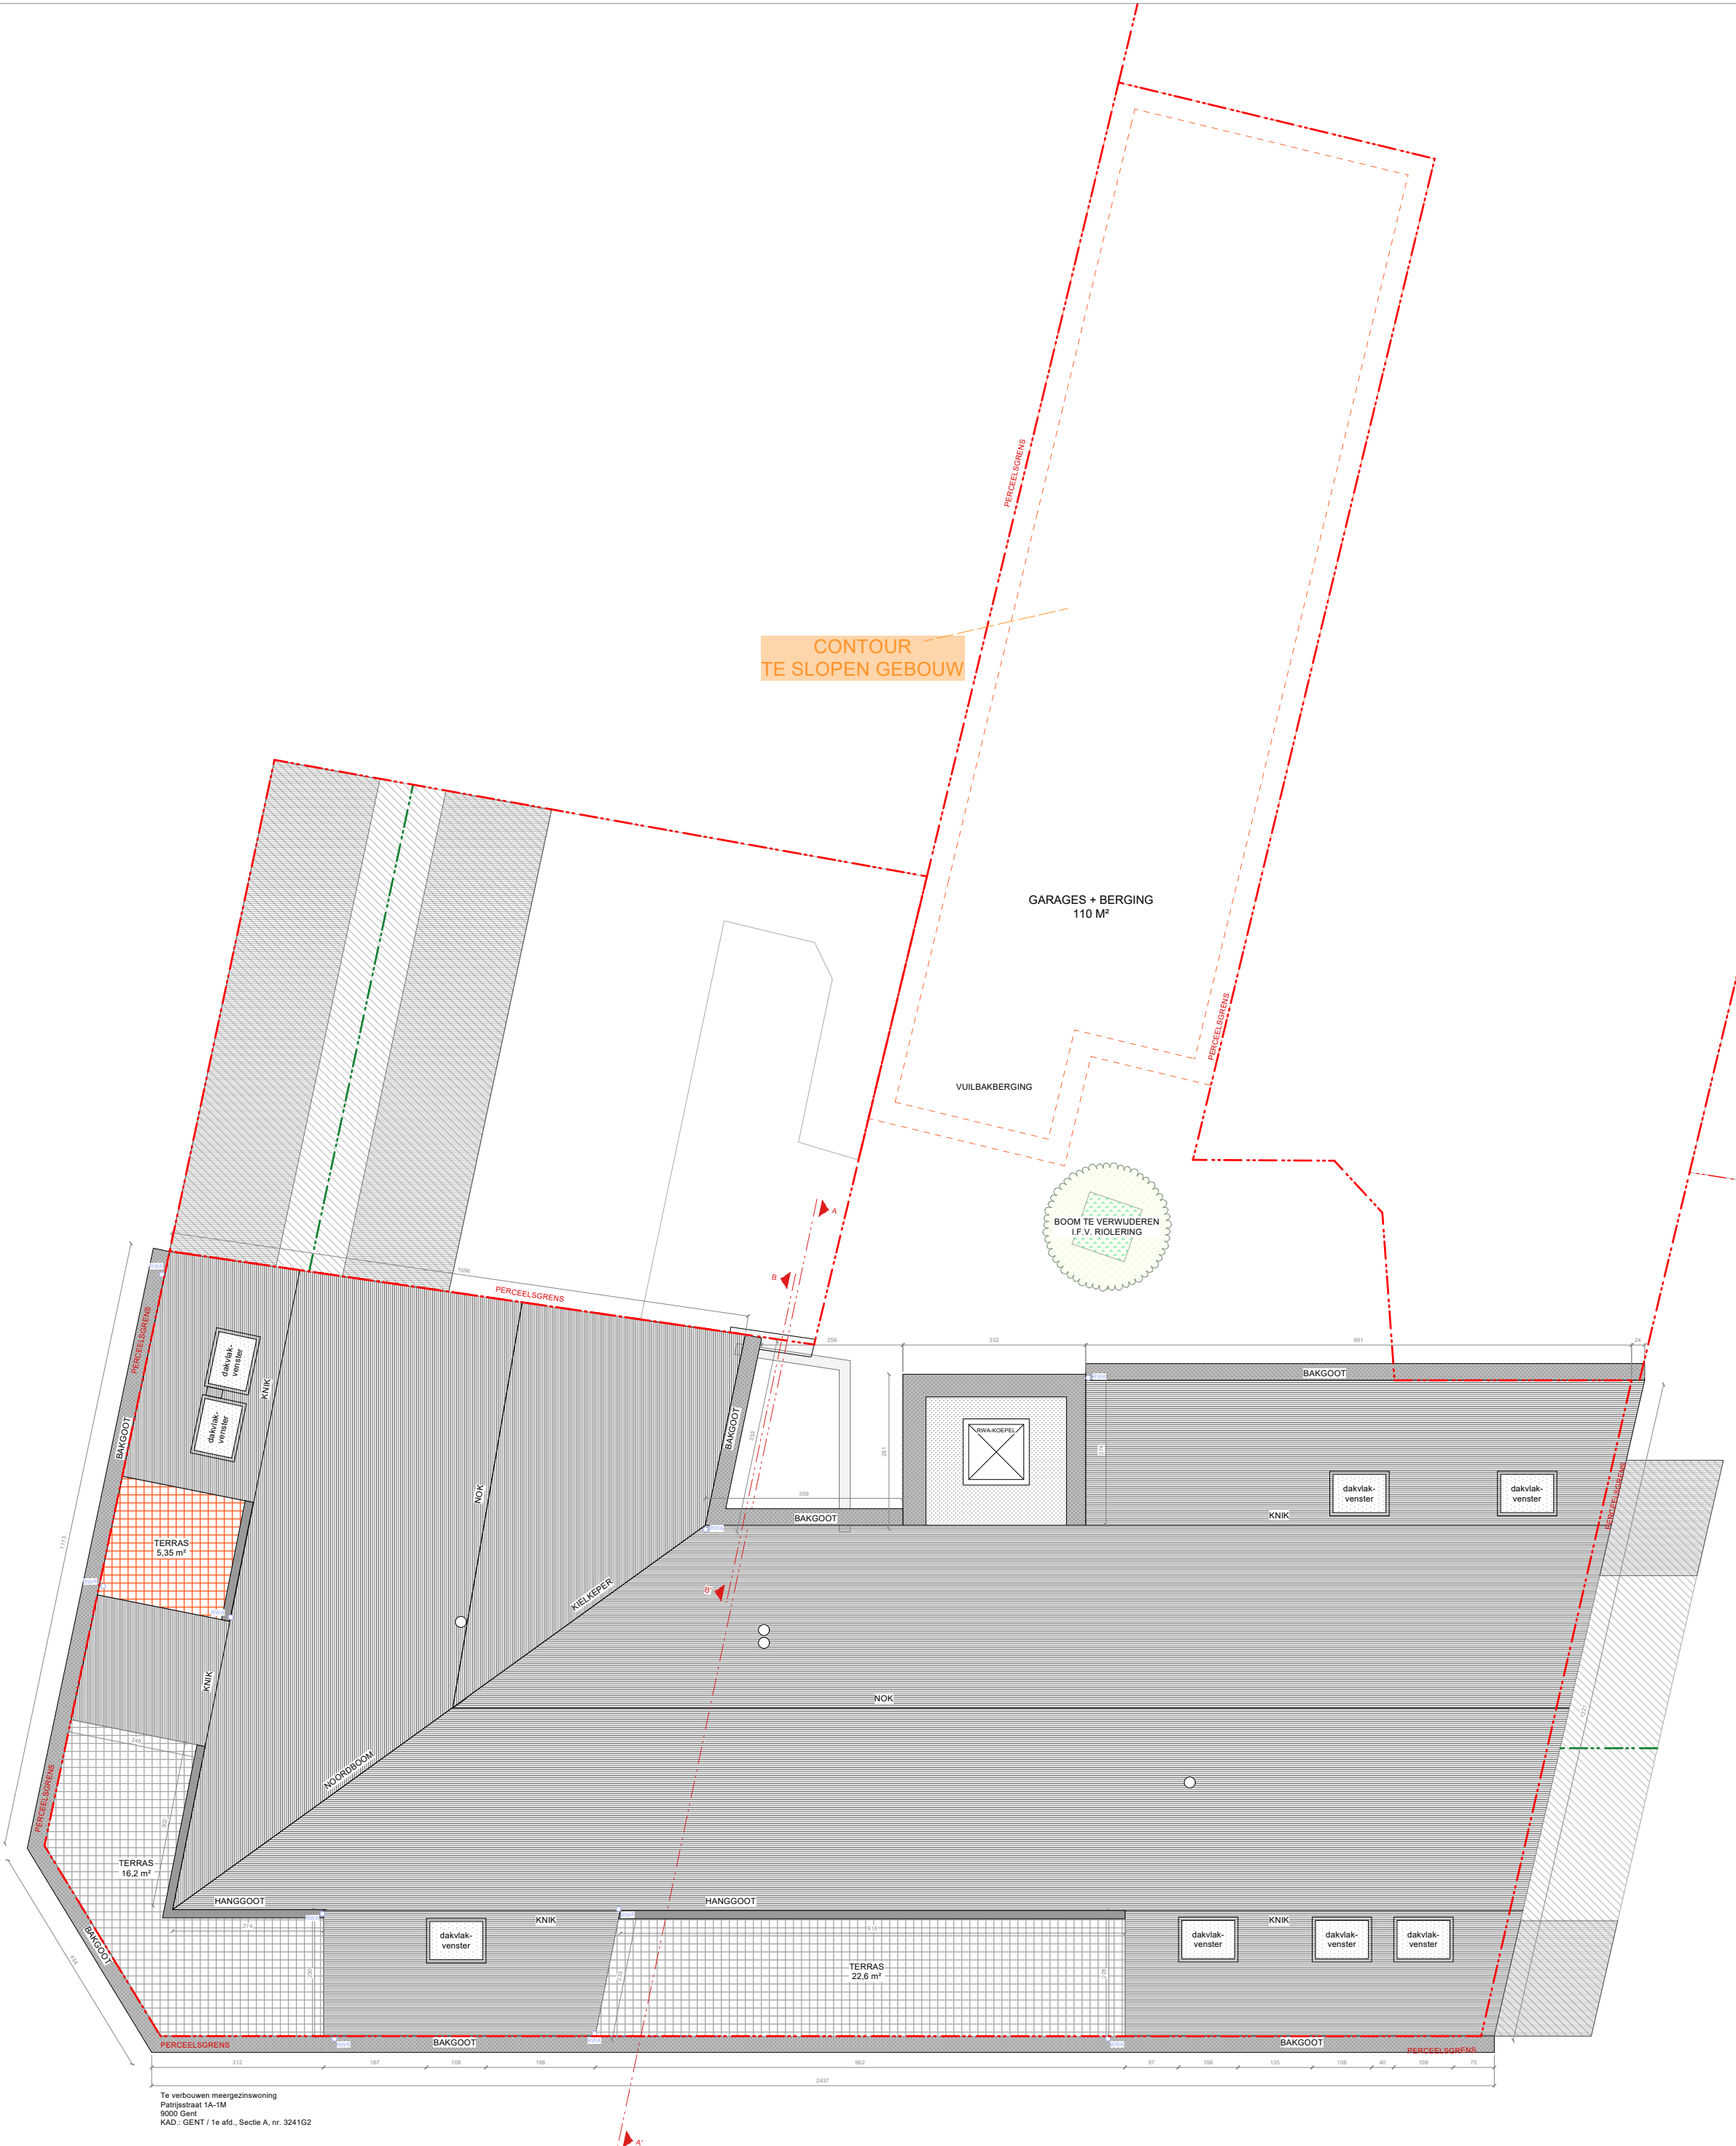

Te verbouwen meergezinswoning
Patrijsstraat 1A-1M
9000 Gent
KAD: GENT / 1e afl., Sectie A, nr. 3241G2

PLAN BESTAANDE TOESTAND
DAK
1/100

