


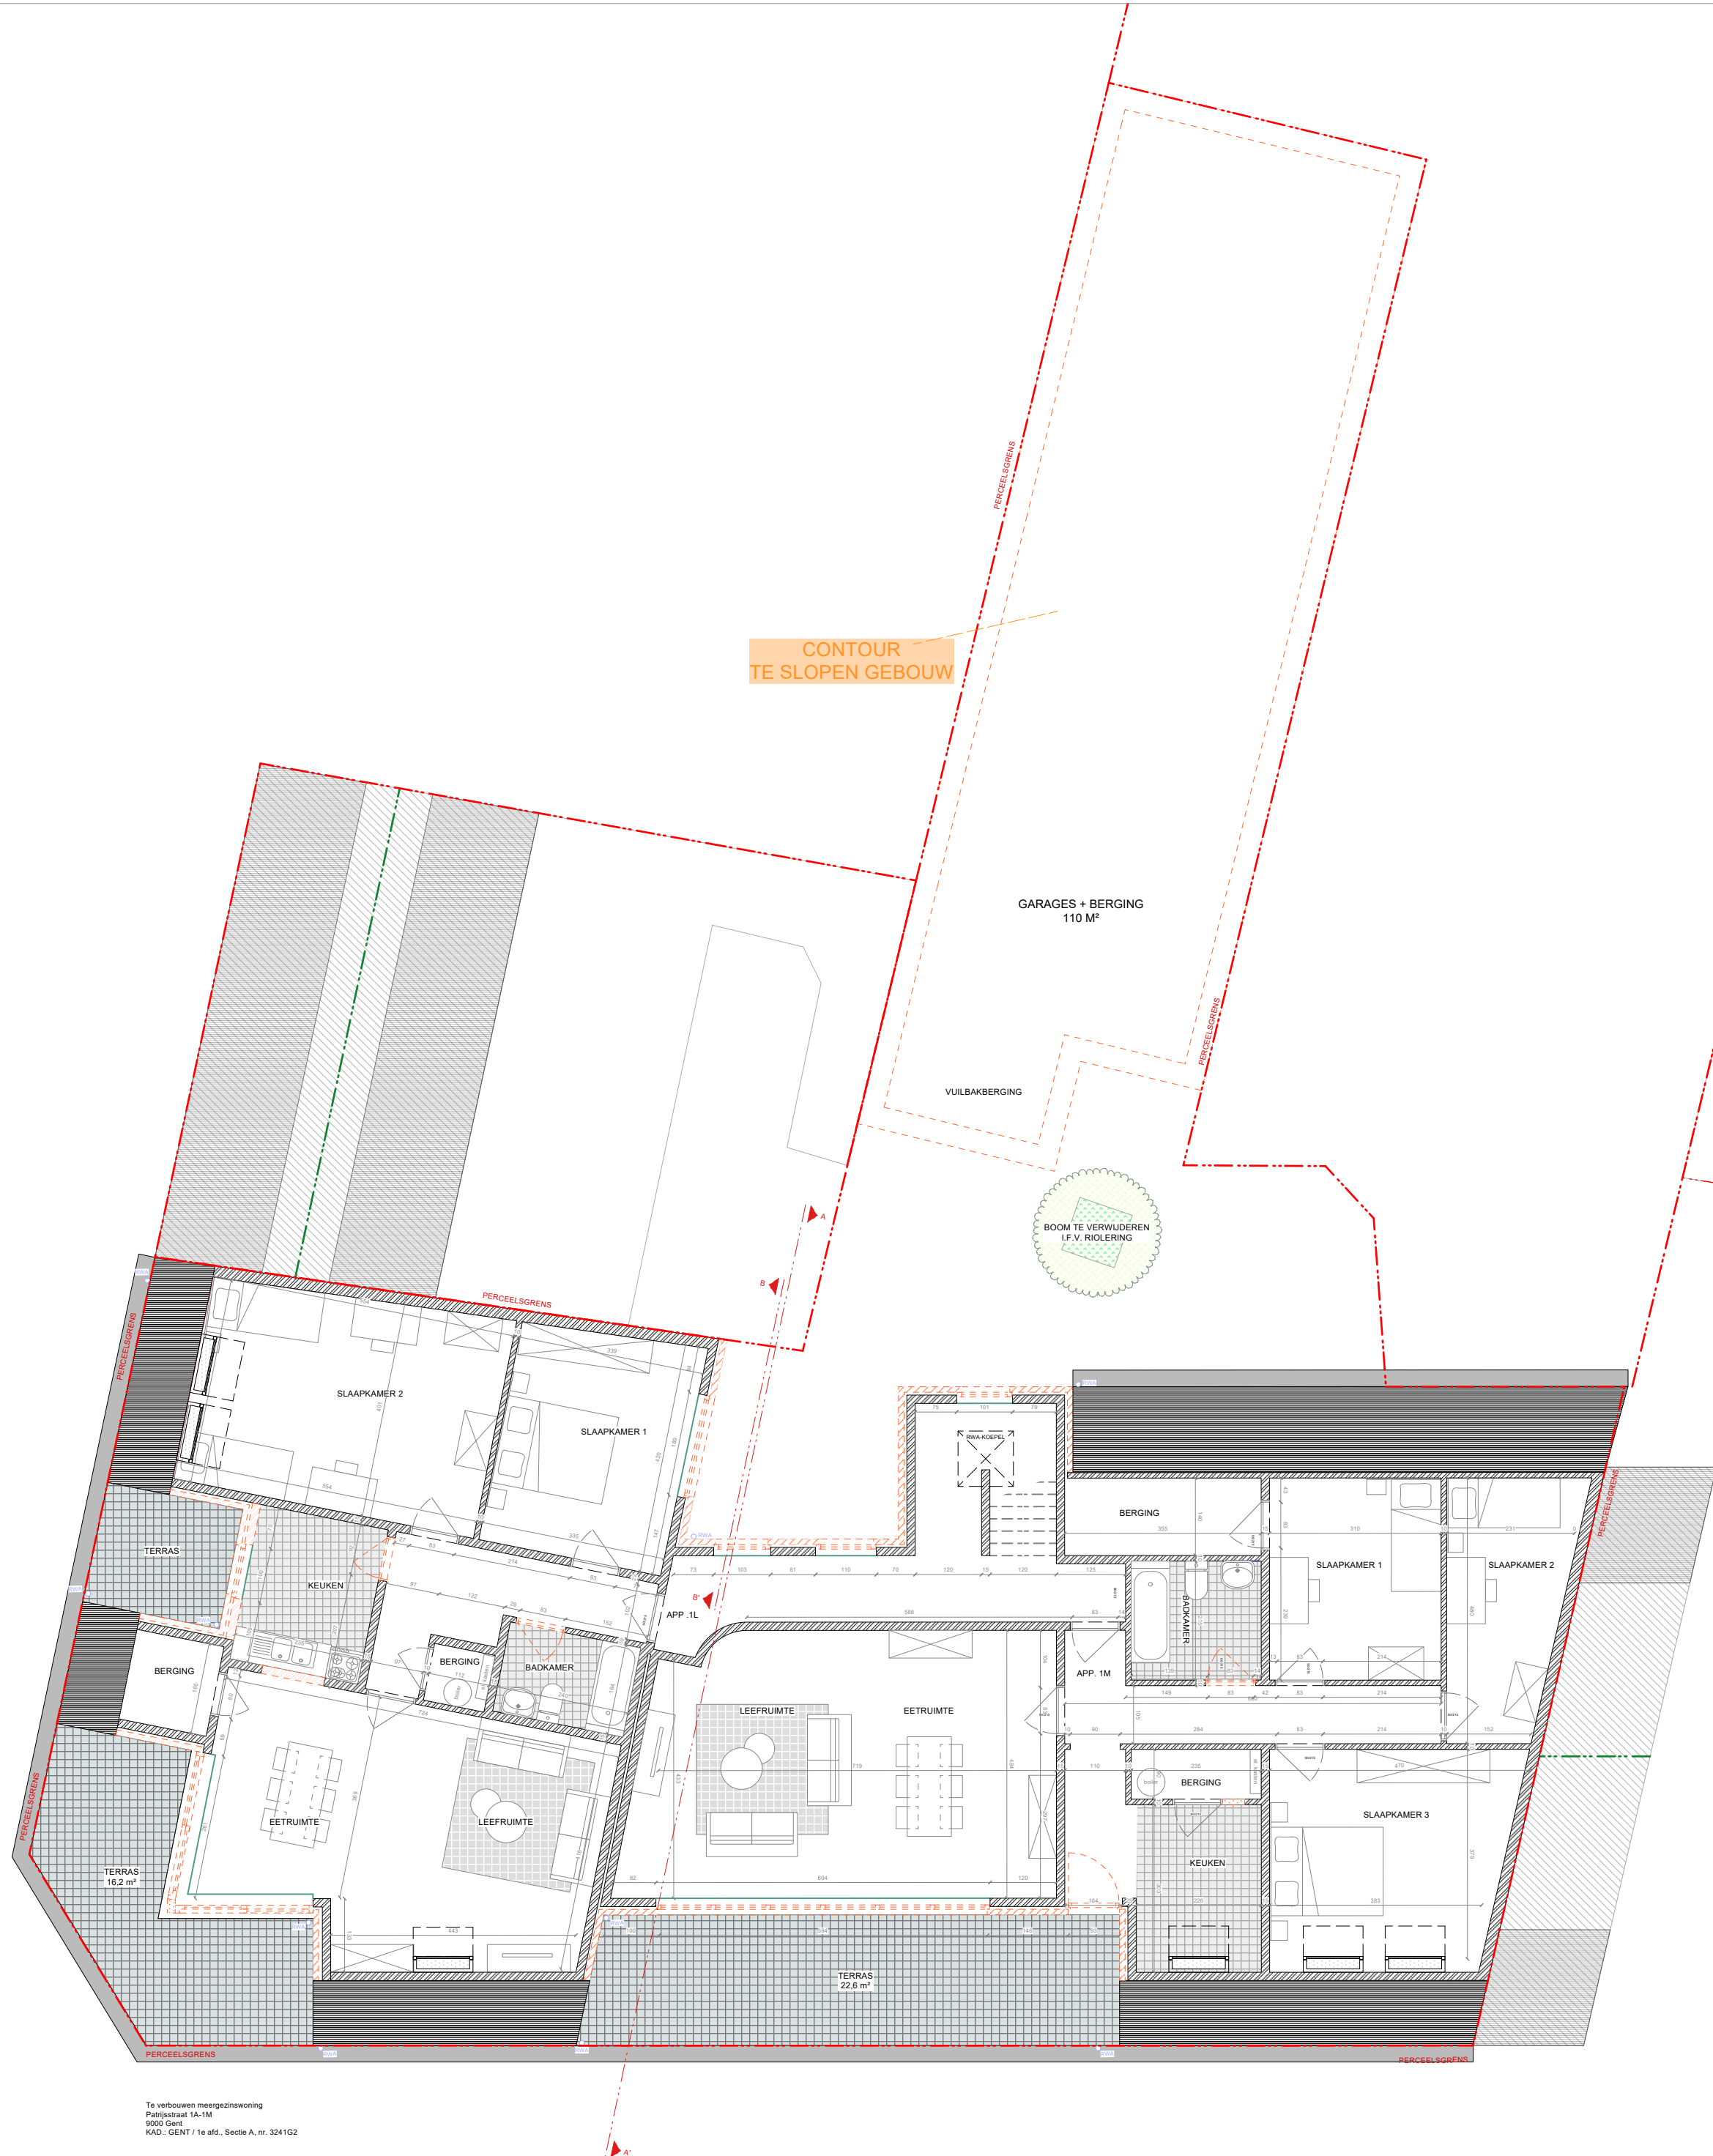

Te verbouwen meergezinswoning
Patrijsstraat 1A-1M
9000 Gent
KAD: GENT / 1e afl., Sectie A, nr. 3241G2

PLAN BESTAANDE TOESTAND
VERDIEP +3
1/100



FASE: Omgevingsaanvraag
TPG - Valkenier - Patrijs
Patrijsstraat 1A - 1M

729-24
13/12/2025