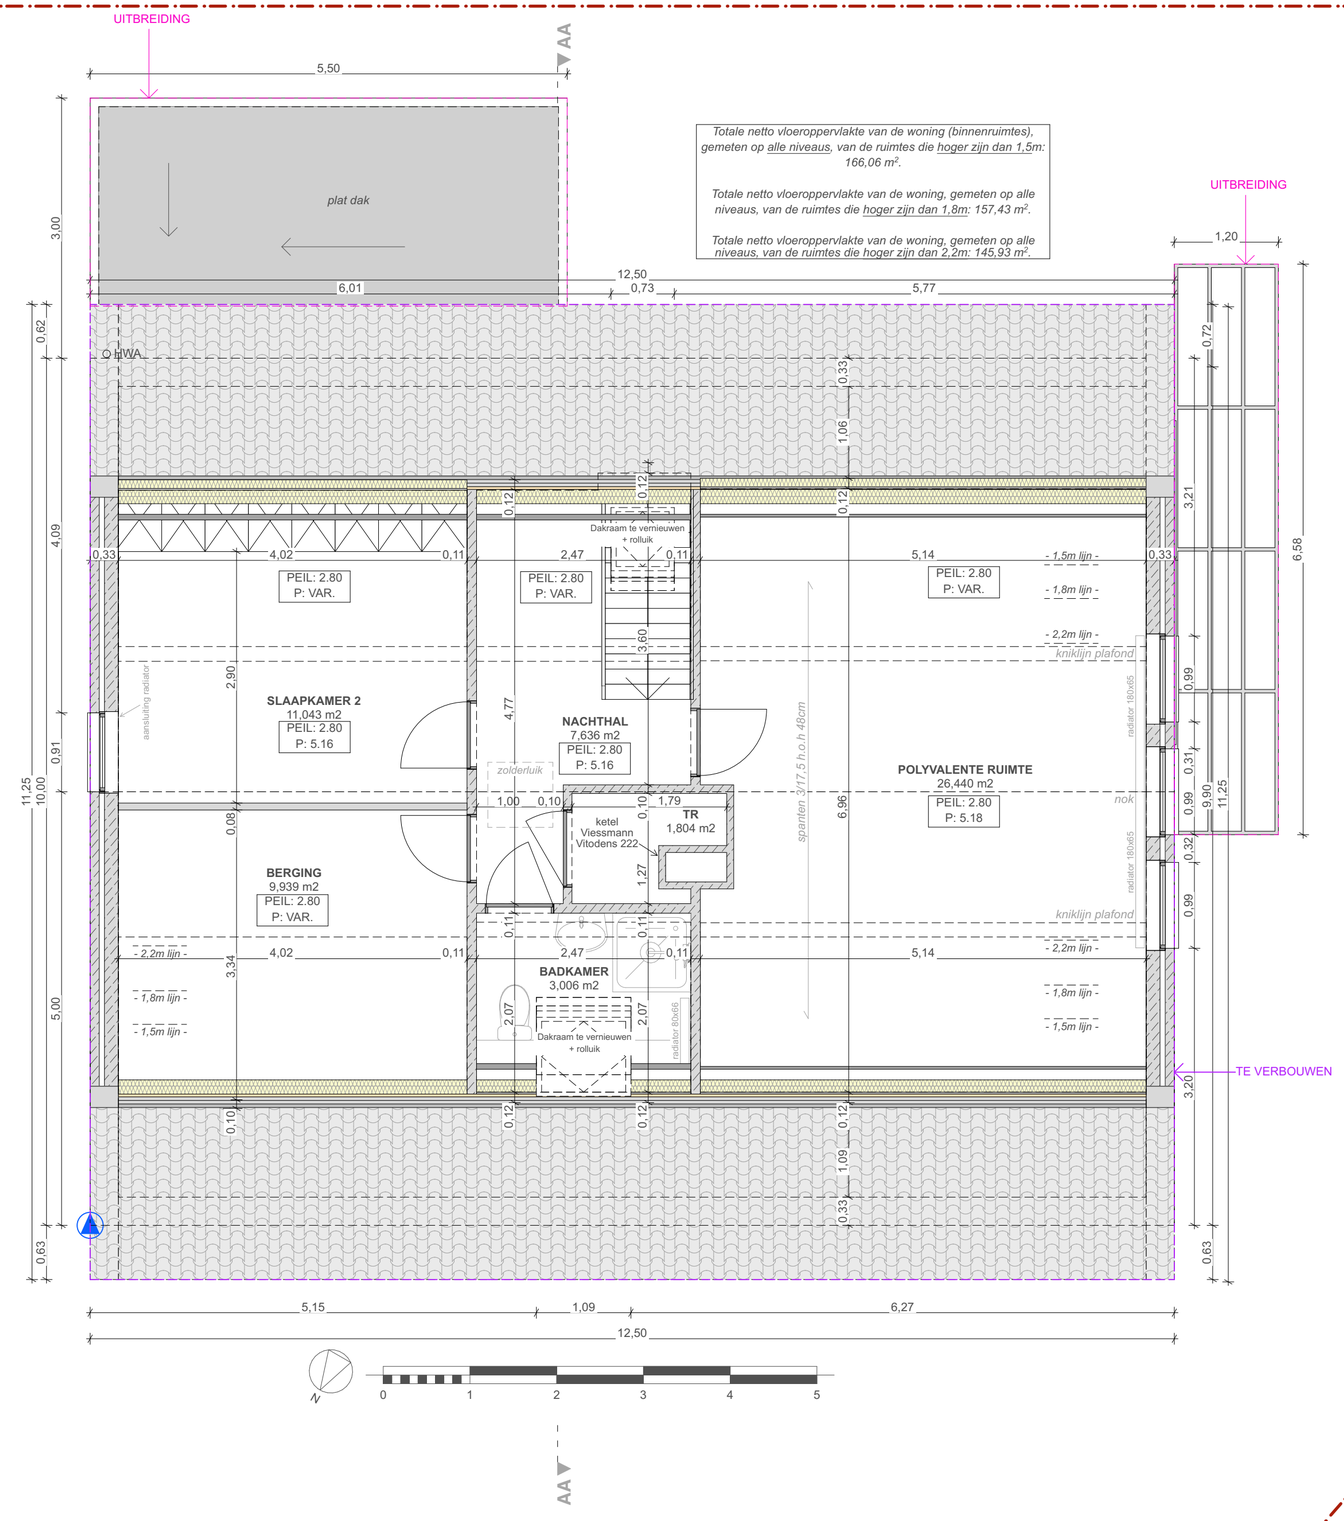

Totale netto vloeroppervlakte van de woning (binnenruimtes), gemeten op alle niveaus, van de ruimtes die hoger zijn dan 1,5m: 166,06 m².

Totale netto vloeroppervlakte van de woning, gemeten op alle niveaus, van de ruimtes die hoger zijn dan 1,8m: 157,43 m².

Totale netto vloeroppervlakte van de woning, gemeten op alle niveaus, van de ruimtes die hoger zijn dan 2,2m: 145,93 m².

LS-ARCHITECTEN	**Dossier: 25L101**	**Bouwheer: Lieve Tielemans**	**VERDIEPING +1**	**1:50**	**+1**
	Project: Verbouwen van een eengezinswoning	**Ligging: Eksmere 3, 9032 Gent**	**NIEUWE TOESTAND**	**24-11-2025**	

LS Architecten Lore Sterckx | Ir. - architect - Molenwalstraat 47 - 9030 Gent - tel: 0498/13 52 62 - info@ls-architecten.com