


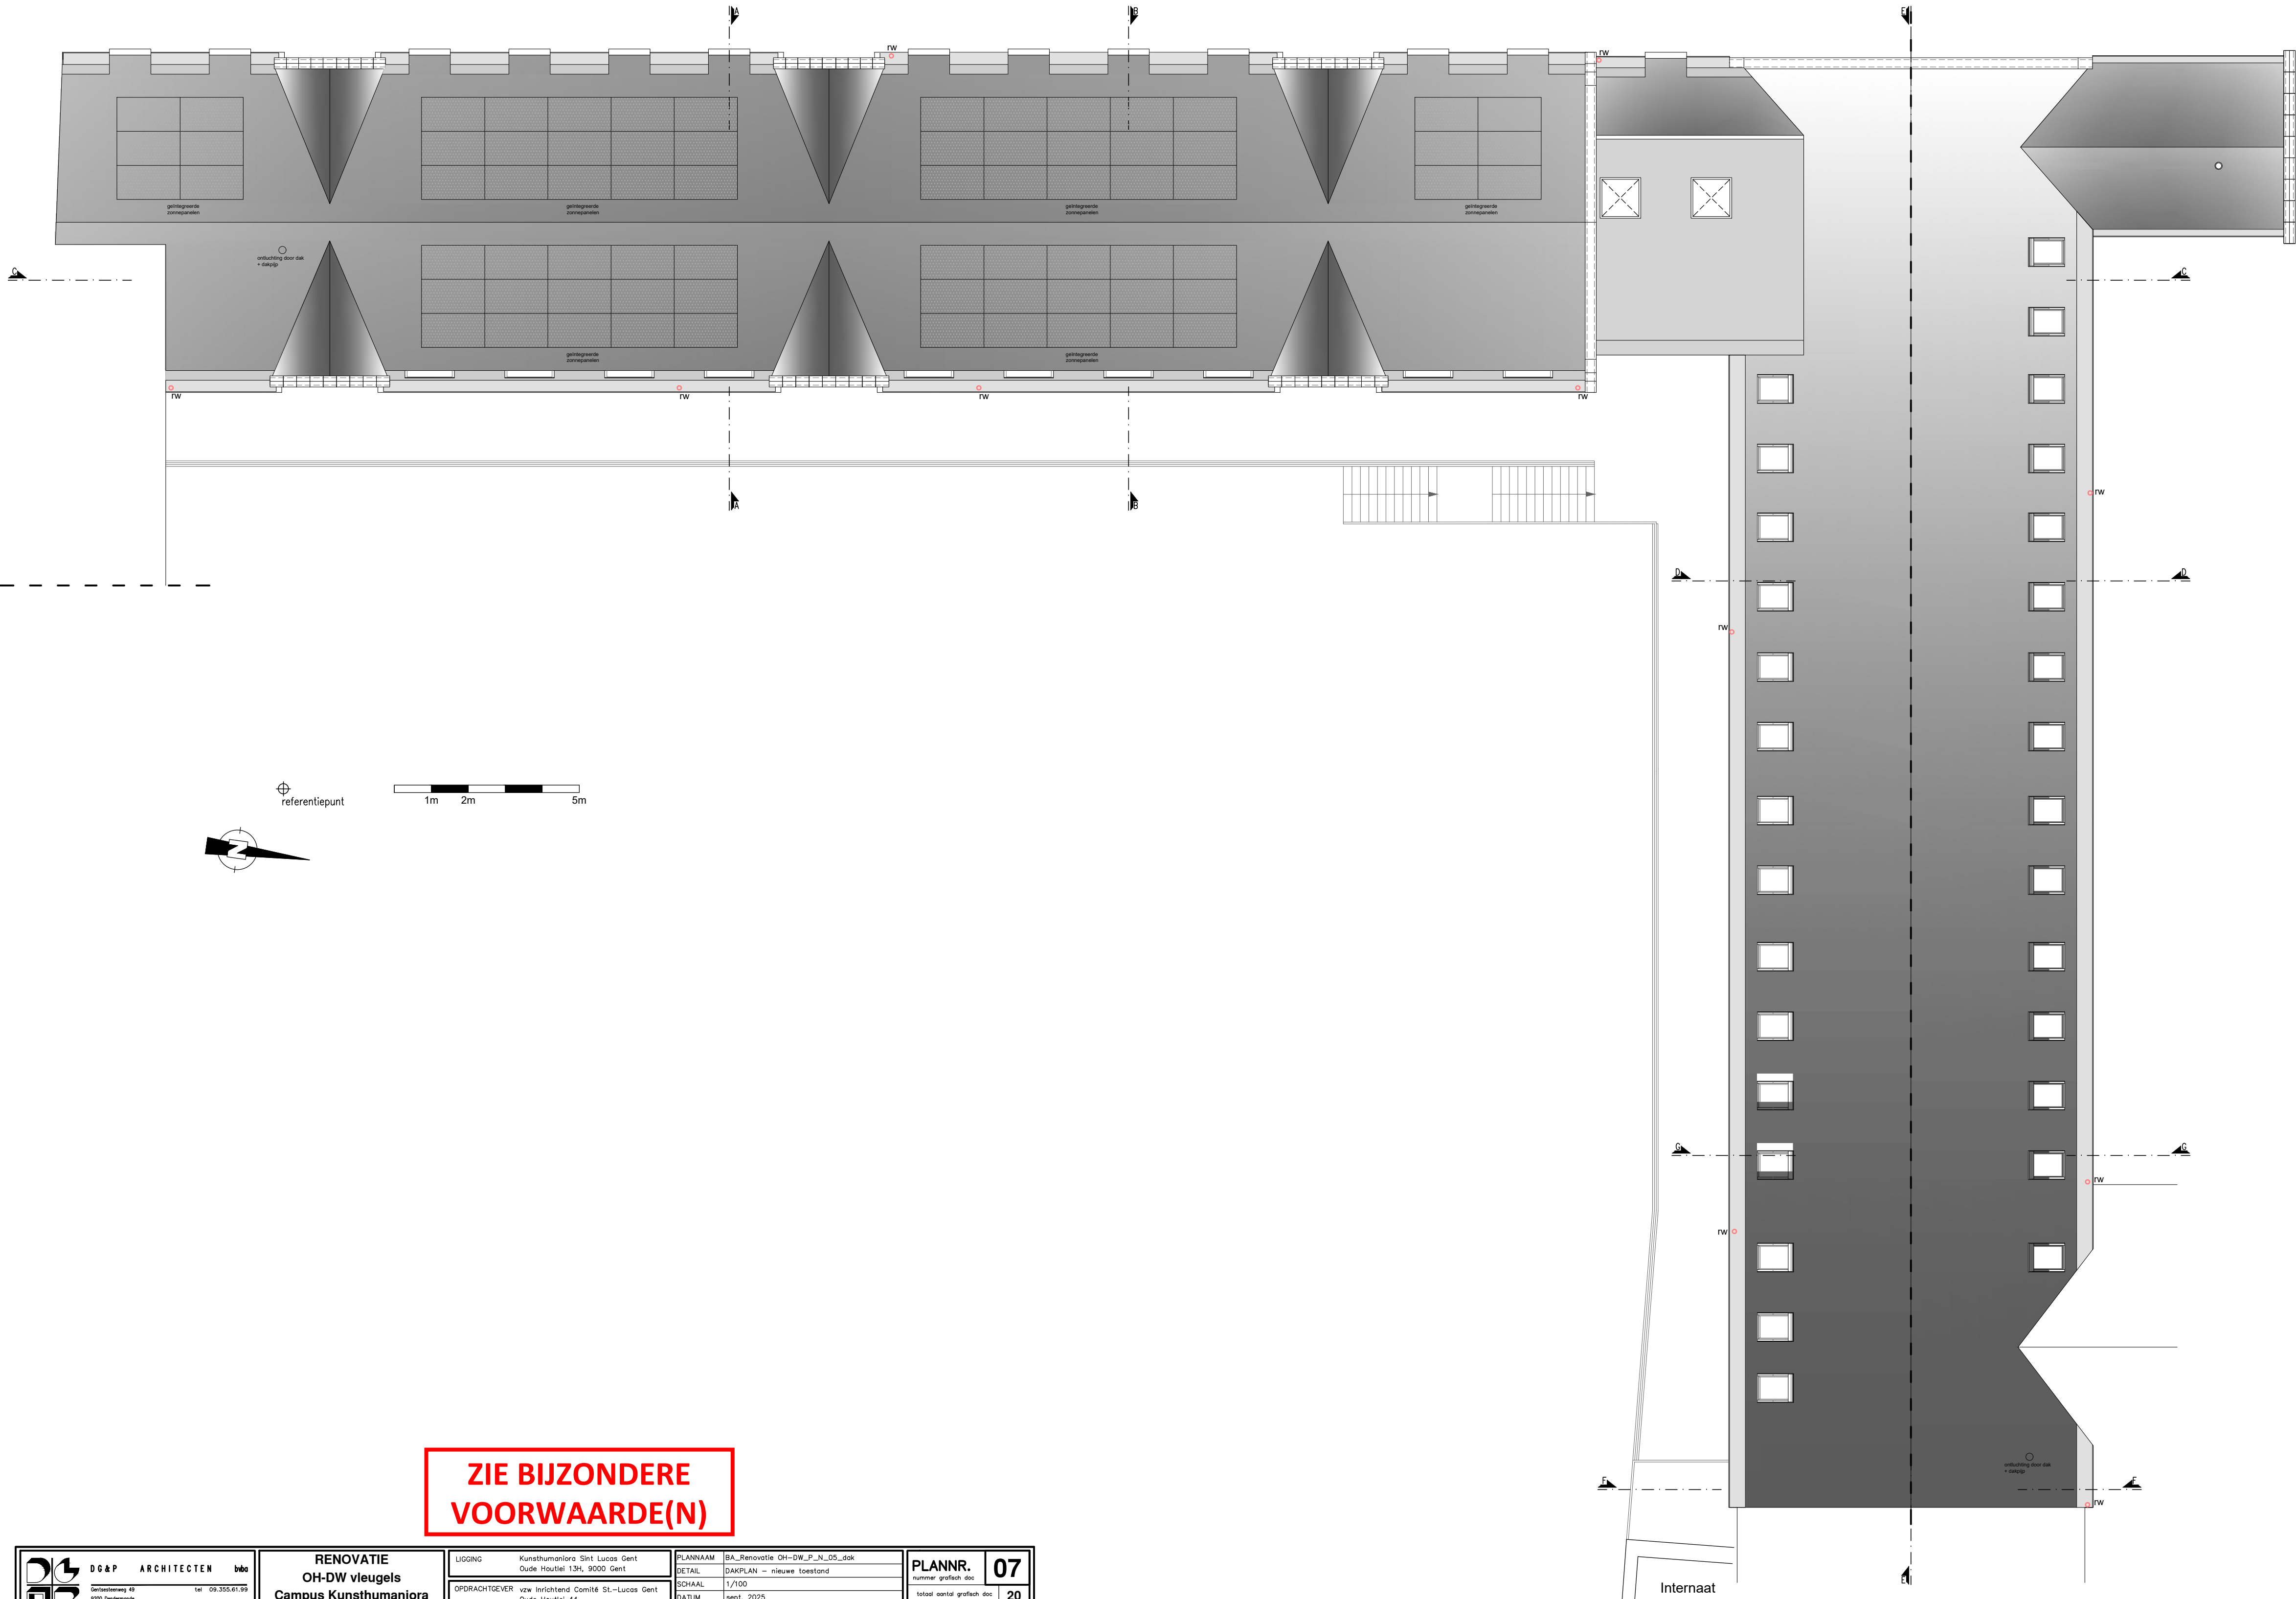

**ZIE BIJZONDERE
VOORWAARDE(N)**



DG&P ARCHITECTEN **bba**
Gentsesteenweg 49
9000 Dendermonde
e-mailadres: agnes.van.weyenbergh@dg-p.be

**RENOVATIE
OH-DW vleugels
Campus Kunsthumaniora
Sint - Lucas**

LIGGING Kunsthumaniora Sint Lucas Gent
Oude Houtlei 13H, 9000 Gent
OPDRACHTGEVER vzw Inrichtend Comité St.-Lucas Gent
Oude Houtlei 44
9000 Gent

PLAANAAM BA_Renovatie OH-DW_P_N_05_dak
DETAIL DAKPLAN - nieuwe toestand
SCHAAL 1/100
DATUM sept. 2025
GETEKEND LM

PLANNR. **07**
nummer grafisch doc
total aantal grafisch doc **20**
BA_Renovatie OH-DW.dwg