


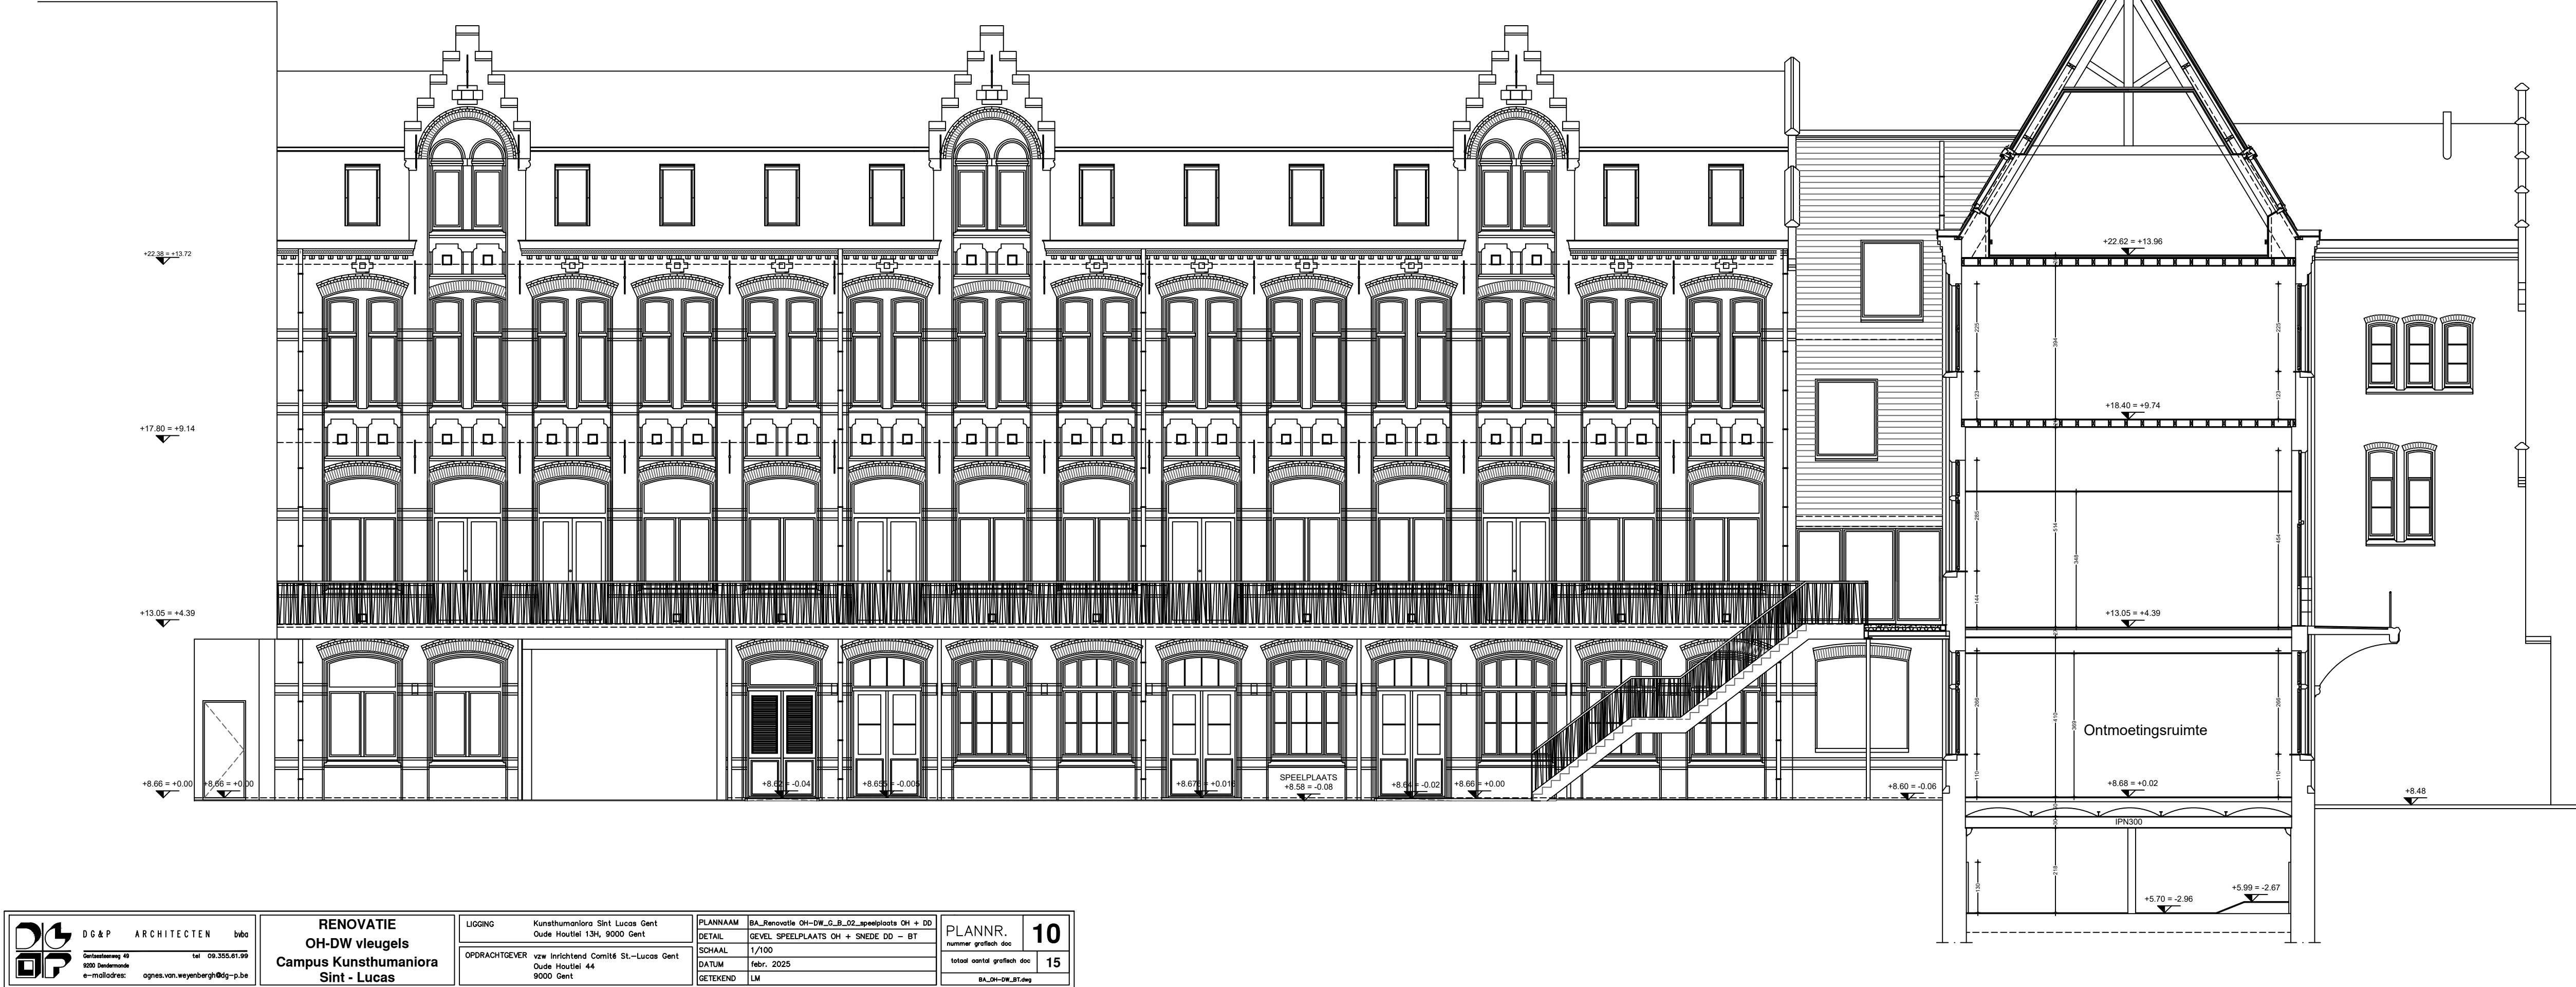

 DG & P ARCHITECTEN bvba Gentsesteenweg 49 tel 09.355.61.99 9200 Dendermonde e-mailadres: agnes.van.weyenbergh@dg-p.be	RENOVATIE OH-DW vleugels Campus Kunsthumaniora Sint - Lucas		LIGGING Kunsthumaniora Sint Lucas Gent Oude Houtlei 13H, 9000 Gent	PLANNAAM BA_Renovatie OH-DW_G_B_02_speelplaats OH + DD	PLANNR. 10 nummer grafisch doc totaal aantal grafisch doc 15 BA_OH-DW_BT.dwg
	OPDRACHTGEVER vzw Inrichtend Comité St.-Lucas Gent Oude Houtlei 44 9000 Gent		DETAIL GEVEL SPEELPLAATS OH + SNEDE DD - BT	SCHAAL 1/100	
			DATUM febr. 2025	GETEKEND LM	