


LEGENDE GEVELMATERIALEN NIEUW

- 1 Plint arduin, grijs
- 2 Gevelpanelen beton, grijze coating
- 3 Kolom in situ gestort beton, grijs
- 4 Schrijnwerk inkomgeheel aluminium, blauw-grijze tint
- 5 Brievenbusgeheel aluminium, blauw-grijze tint
- 6 Cementering, lichtgrijs
- 7 Gevelpanelen composietsteen, lichtgrijs
- 8 Schrijnwerk aluminium, blauw-grijze tint
- 9 UPN-profiel staal, grijze tint
- 10 Spijlenbalustrade staal, blauw-grijze tint
- 11 Glasdallen, translucet
- 12 Dakrand beton, lichtgrijs
- 13 Schouw in metselwerk, grijs
- 14 Hekwerk staal, blauw-grijze tint
- 15 Plaat, grijs

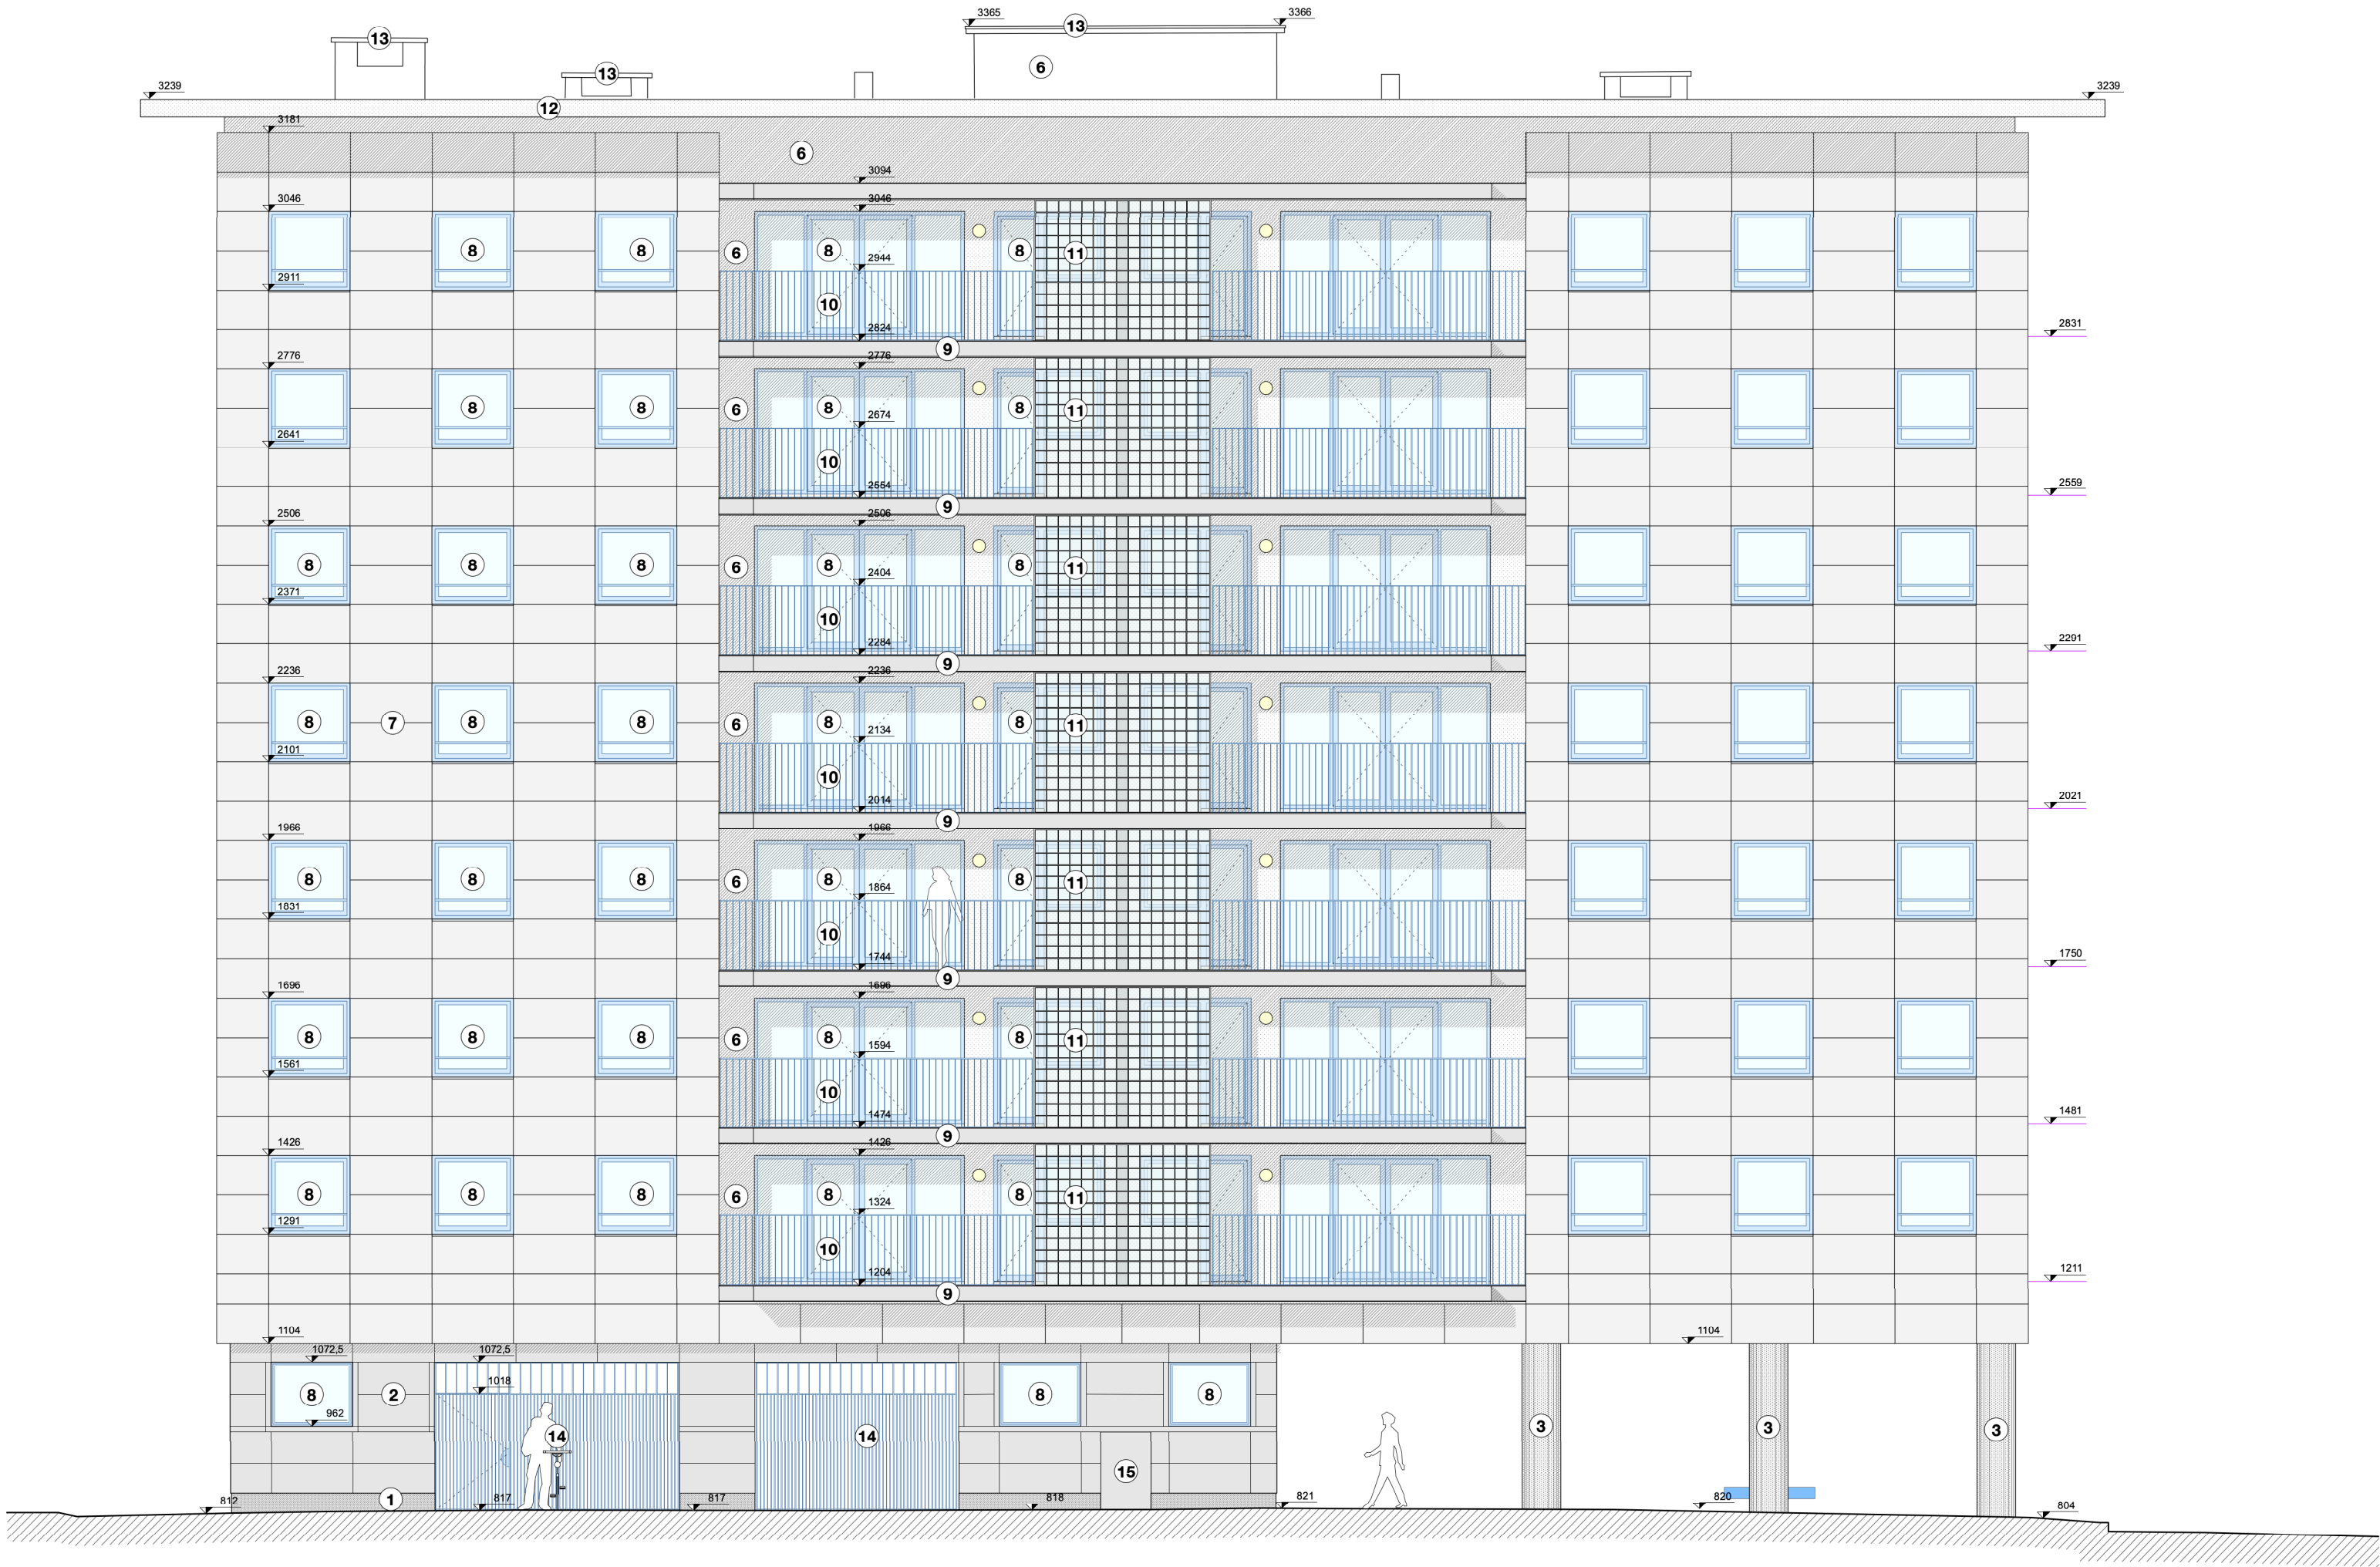

ZIE BIJZONDERE
VOORWAARDE(N)

Voor onderdelen Specifieke Studies wordt verwezen naar plannen van betreffende studie- en adviesbureaus. Alle maten zijn indicatief en in situ te controleren door aannemer. Deze blijft verantwoordelijk voor uitvoeringstekeningen en legt deze tijdig ter goedkeuring voor aan Architect. Afwijkingen of tegenstrijdigheden met de situatie in situ en/of de plannen van de studiebureau's worden onmiddellijk gemeld aan de Architect en verwerkt in de uitvoeringsplannen.

Ontwerper	TM Robbrecht en Daem architecten en BAST architects & engineers Lieremanstraat 64, 9000 Gent	Opdrachtgever	Thuispunt Gent Lange Steenstraat 54 9000 Gent	Projectsite	Centrumplein 1-89 9050 Ledeberg, Gent	Stabiliteit & Technieken	BAST architects & engineers	EPB	BAST architects & engineers	Erfgoed	Callebaut architecten
-----------	--	---------------	---	-------------	--	--------------------------	-----------------------------	-----	-----------------------------	---------	-----------------------