


OPTIE 1: REGENZAKKEN IN KELDER

Algemene noot rioleringplannen:
de inplanting van septische putten en/of regenputten
is nader te bepalen i.f.v. de inplanting van de nutsleidingen
en bestaande septische putten (die vervangen dienen te worden)
in overleg met de Stad en wegbeheerder.
De huisaansluiting kan behouden blijven.

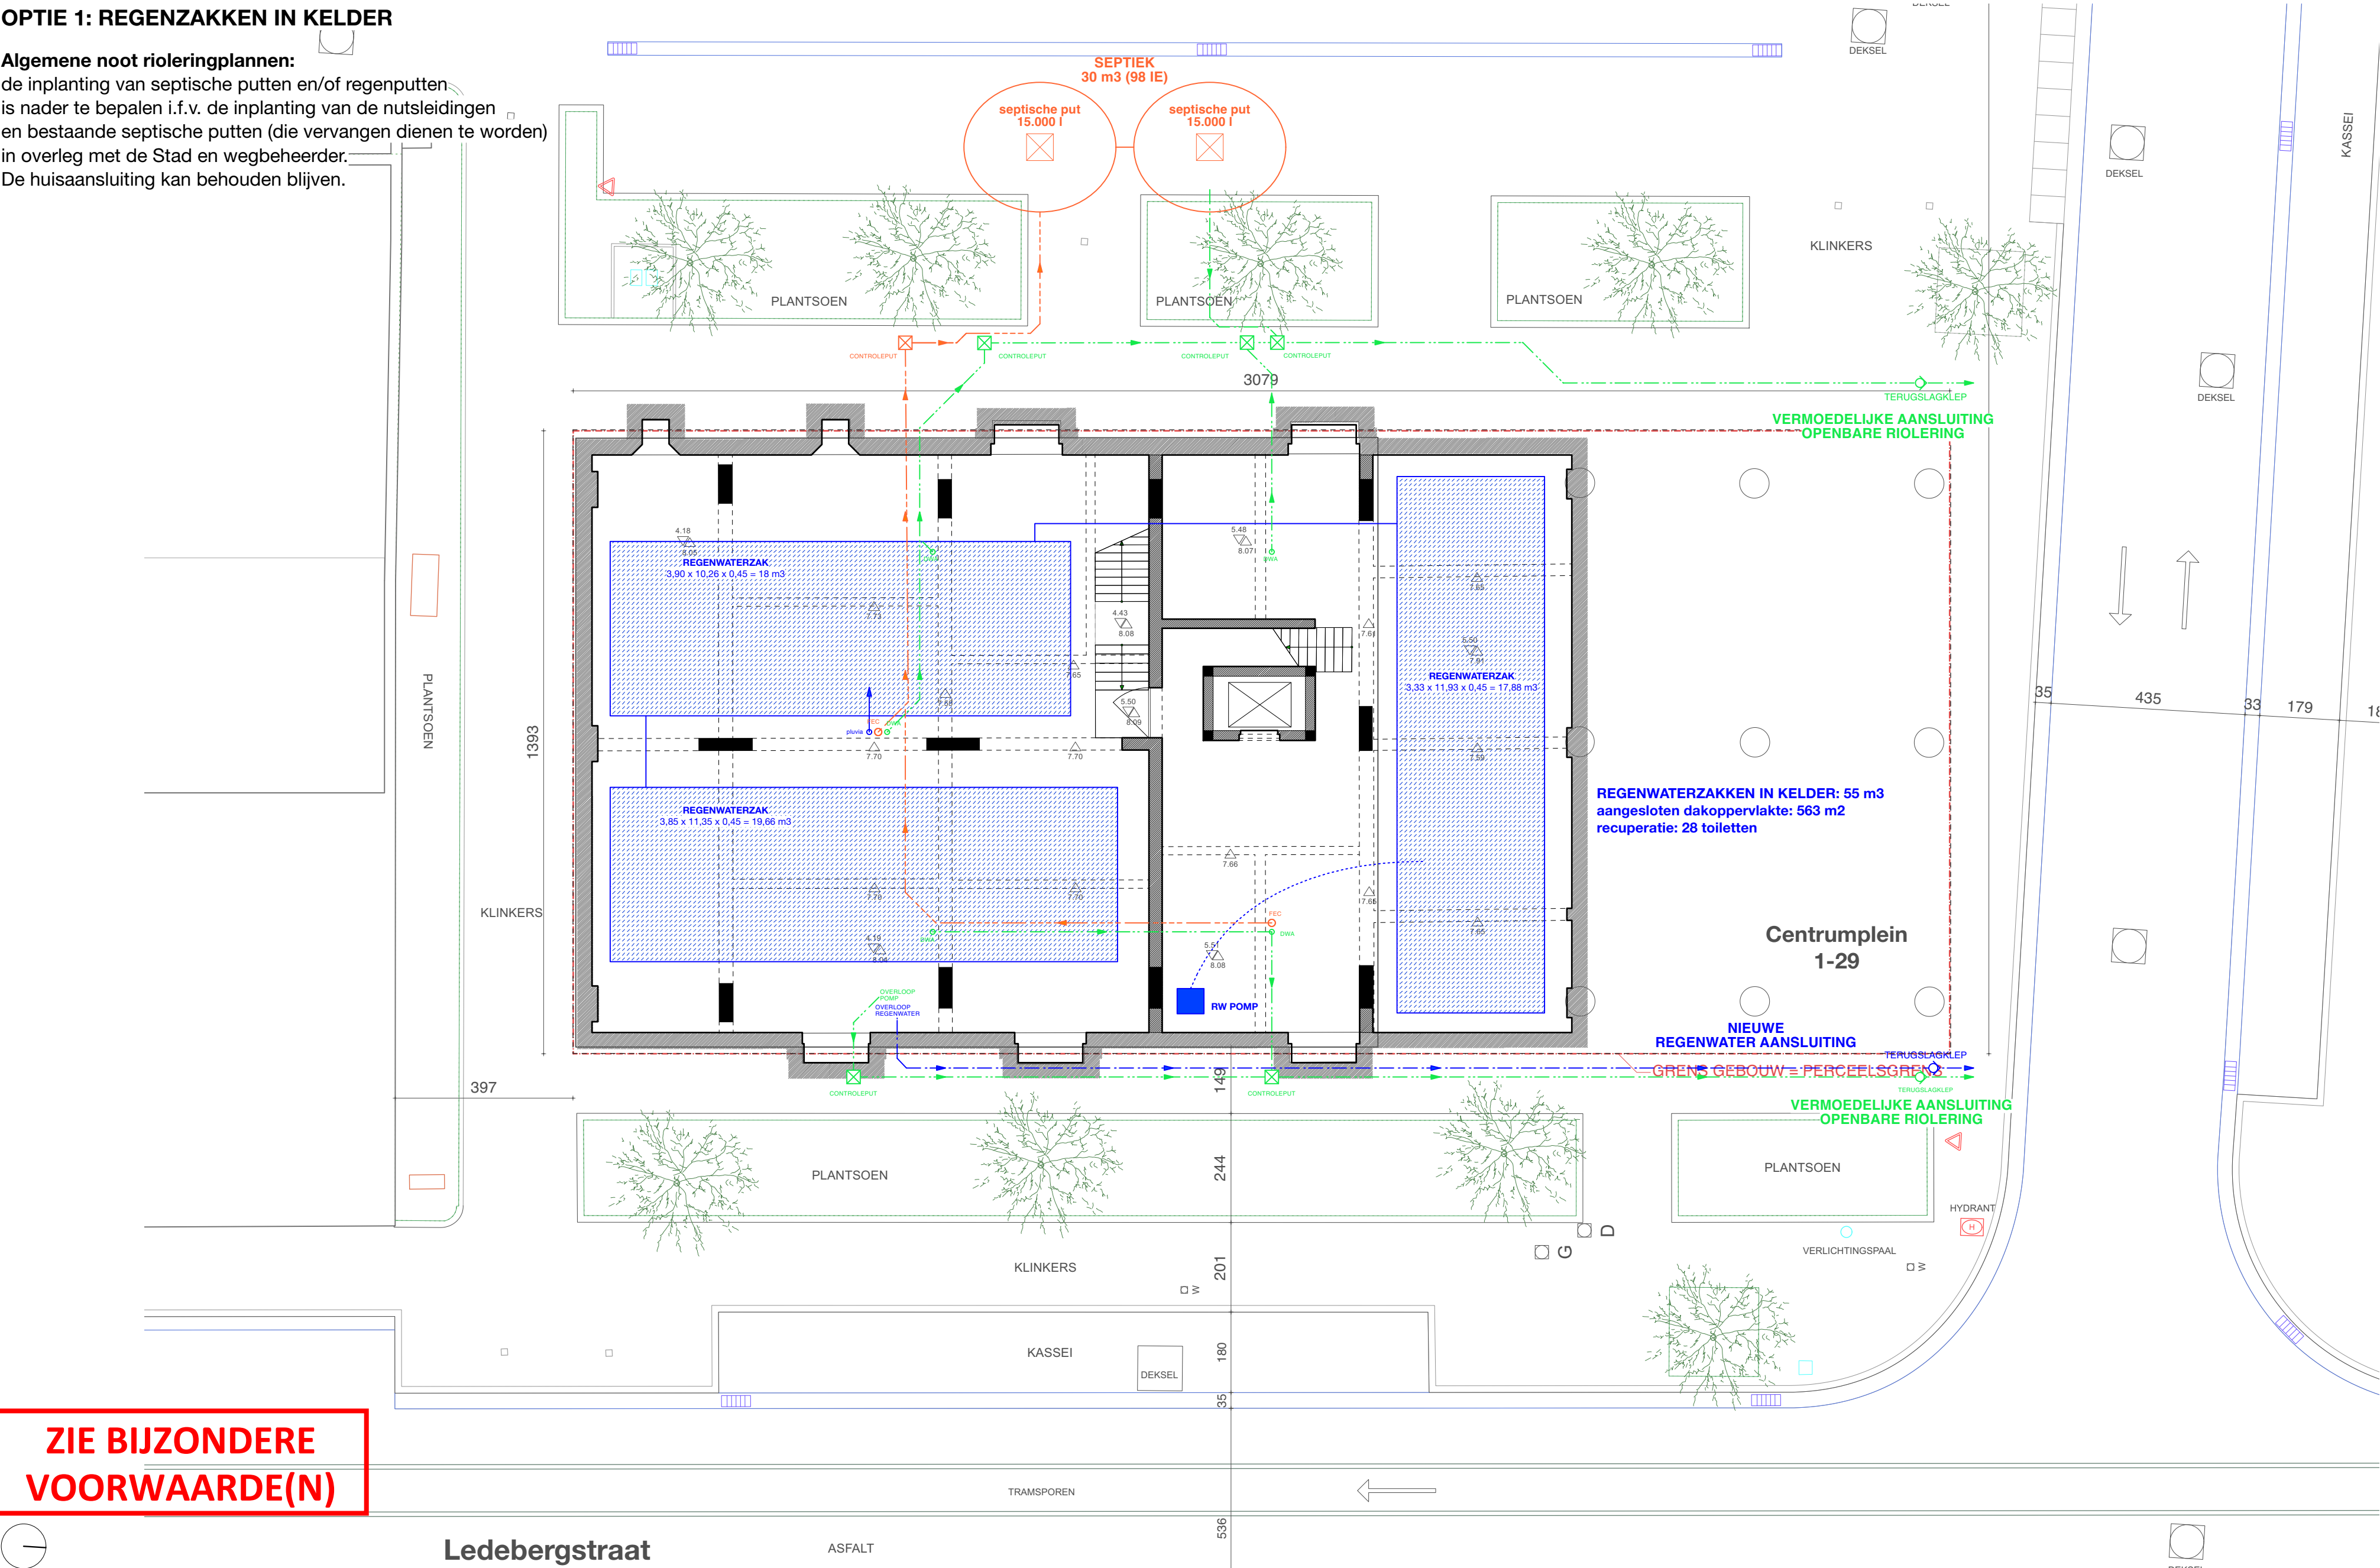

ZIE BIJZONDERE
VOORWAARDE(N)

Ontwerper	TM Robbrecht en Daem architecten en BAST architects & engineers Liermanstraat 64, 9000 Gent	Opdrachtgever	Thuispunt Gent Lange Steenstraat 54 9000 Gent	Projectsite	Centrumplein 1-89 9050 Ledeberg, Gent	Stabiliteit & Technieken	BAST architects & engineers	EPB	BAST architects & engineers	Erfgoed	Callebaut architecten
-----------	---	---------------	---	-------------	--	--------------------------	-----------------------------	-----	-----------------------------	---------	-----------------------