


OPTIE 2: REGENPUTTEN OP OPENBAAR DOMEIN

Algemene noot rioleringplannen:
de inplanting van septische putten en/of regenputten is nader te bepalen i.f.v. de inplanting van de nutsleidingen en bestaande septische putten (die vervangen dienen te worden) in overleg met de Stad en wegbeheerder. De huisaansluiting kan behouden blijven.

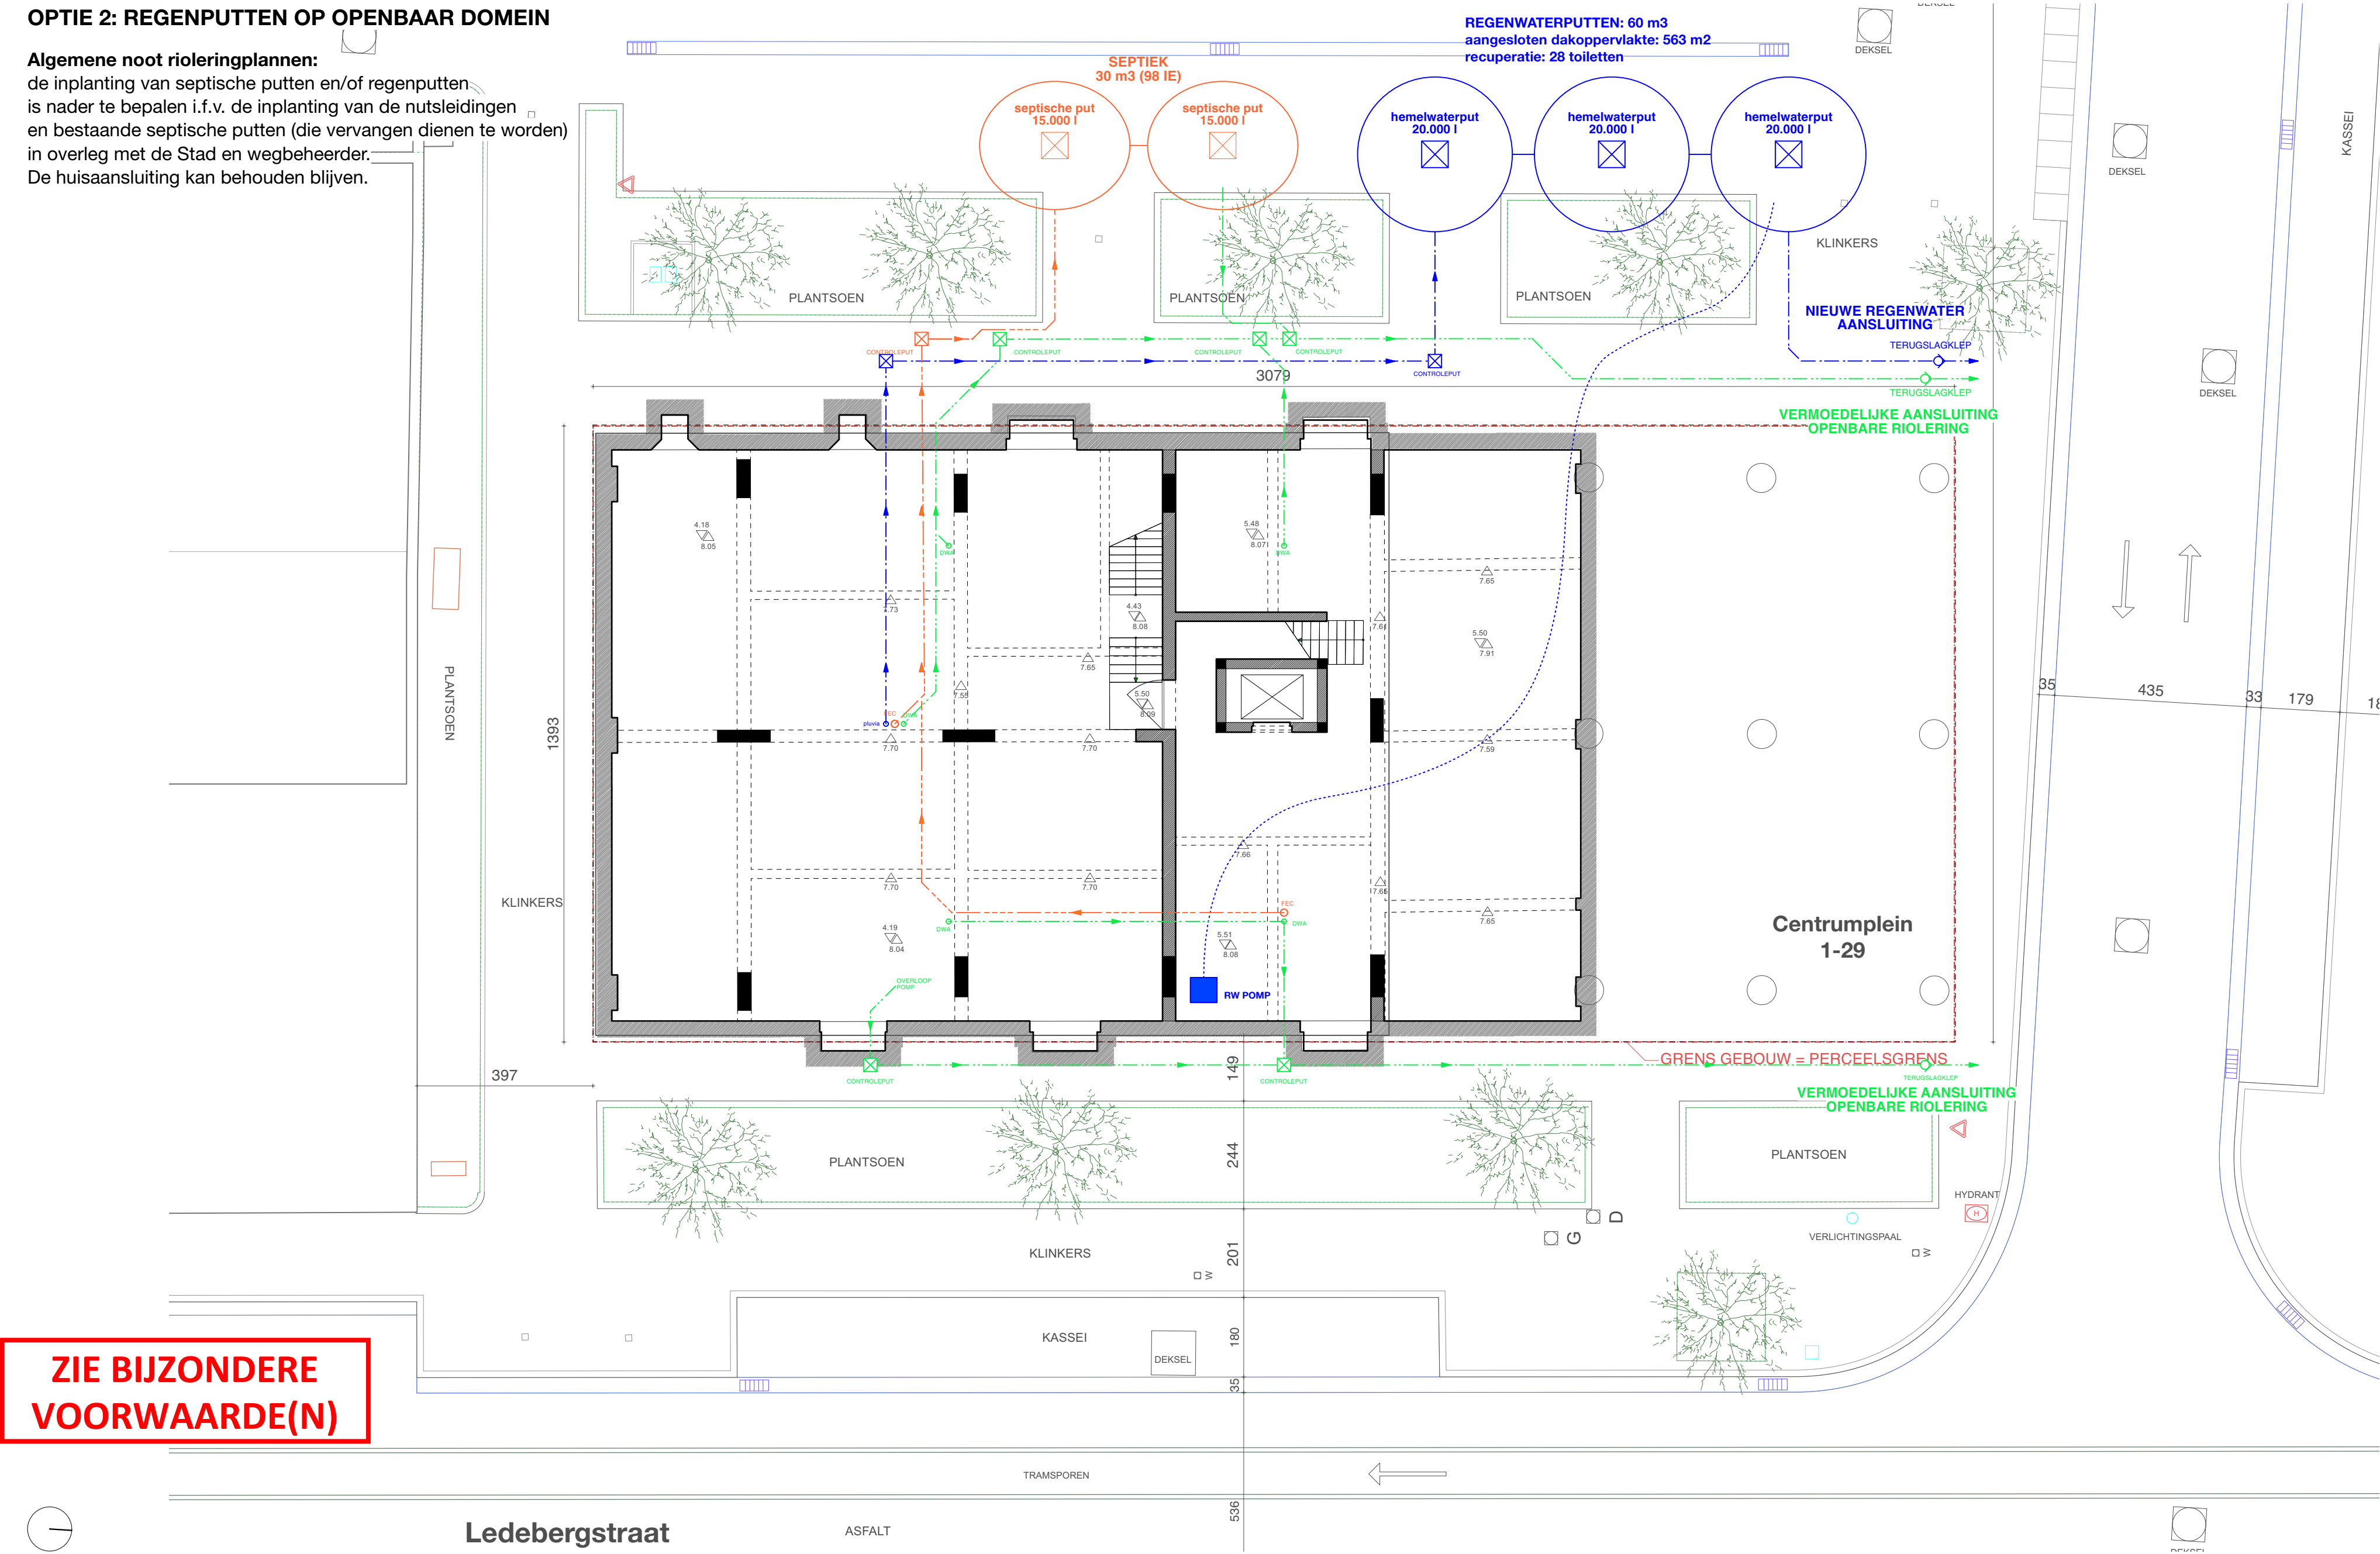

Ledebergstraat

ASFALT

536



0 1:100 cm A2

Ontwerper	TM Robbrecht en Daem architecten en BAST architects & engineers Liermanstraat 64, 9000 Gent	Opdrachtgever	Thuispunt Gent Lange Steenstraat 54 9000 Gent	Projectsite	Centrumplein 1-89 9050 Ledeberg, Gent	Stabiliteit & Technieken	BAST architects & engineers	EPB	BAST architects & engineers	Erfgoed	Callebaut architecten
-----------	---	---------------	---	-------------	--	--------------------------	-----------------------------	-----	-----------------------------	---------	-----------------------