


OPTIE 2: REGENPUTTEN OP OPENBAAR DOMEIN

Algemene noot rioleringplannen:
de inplanting van septische putten en/of regenputten
is nader te bepalen i.f.v. de inplanting van de nutsleidingen
en bestaande septische putten (die vervangen dienen te worden)
in overleg met de Stad en wegbeheerder.
De huisaansluiting kan behouden blijven.

ZIE BIJZONDERE
VOORWAARDE(N)

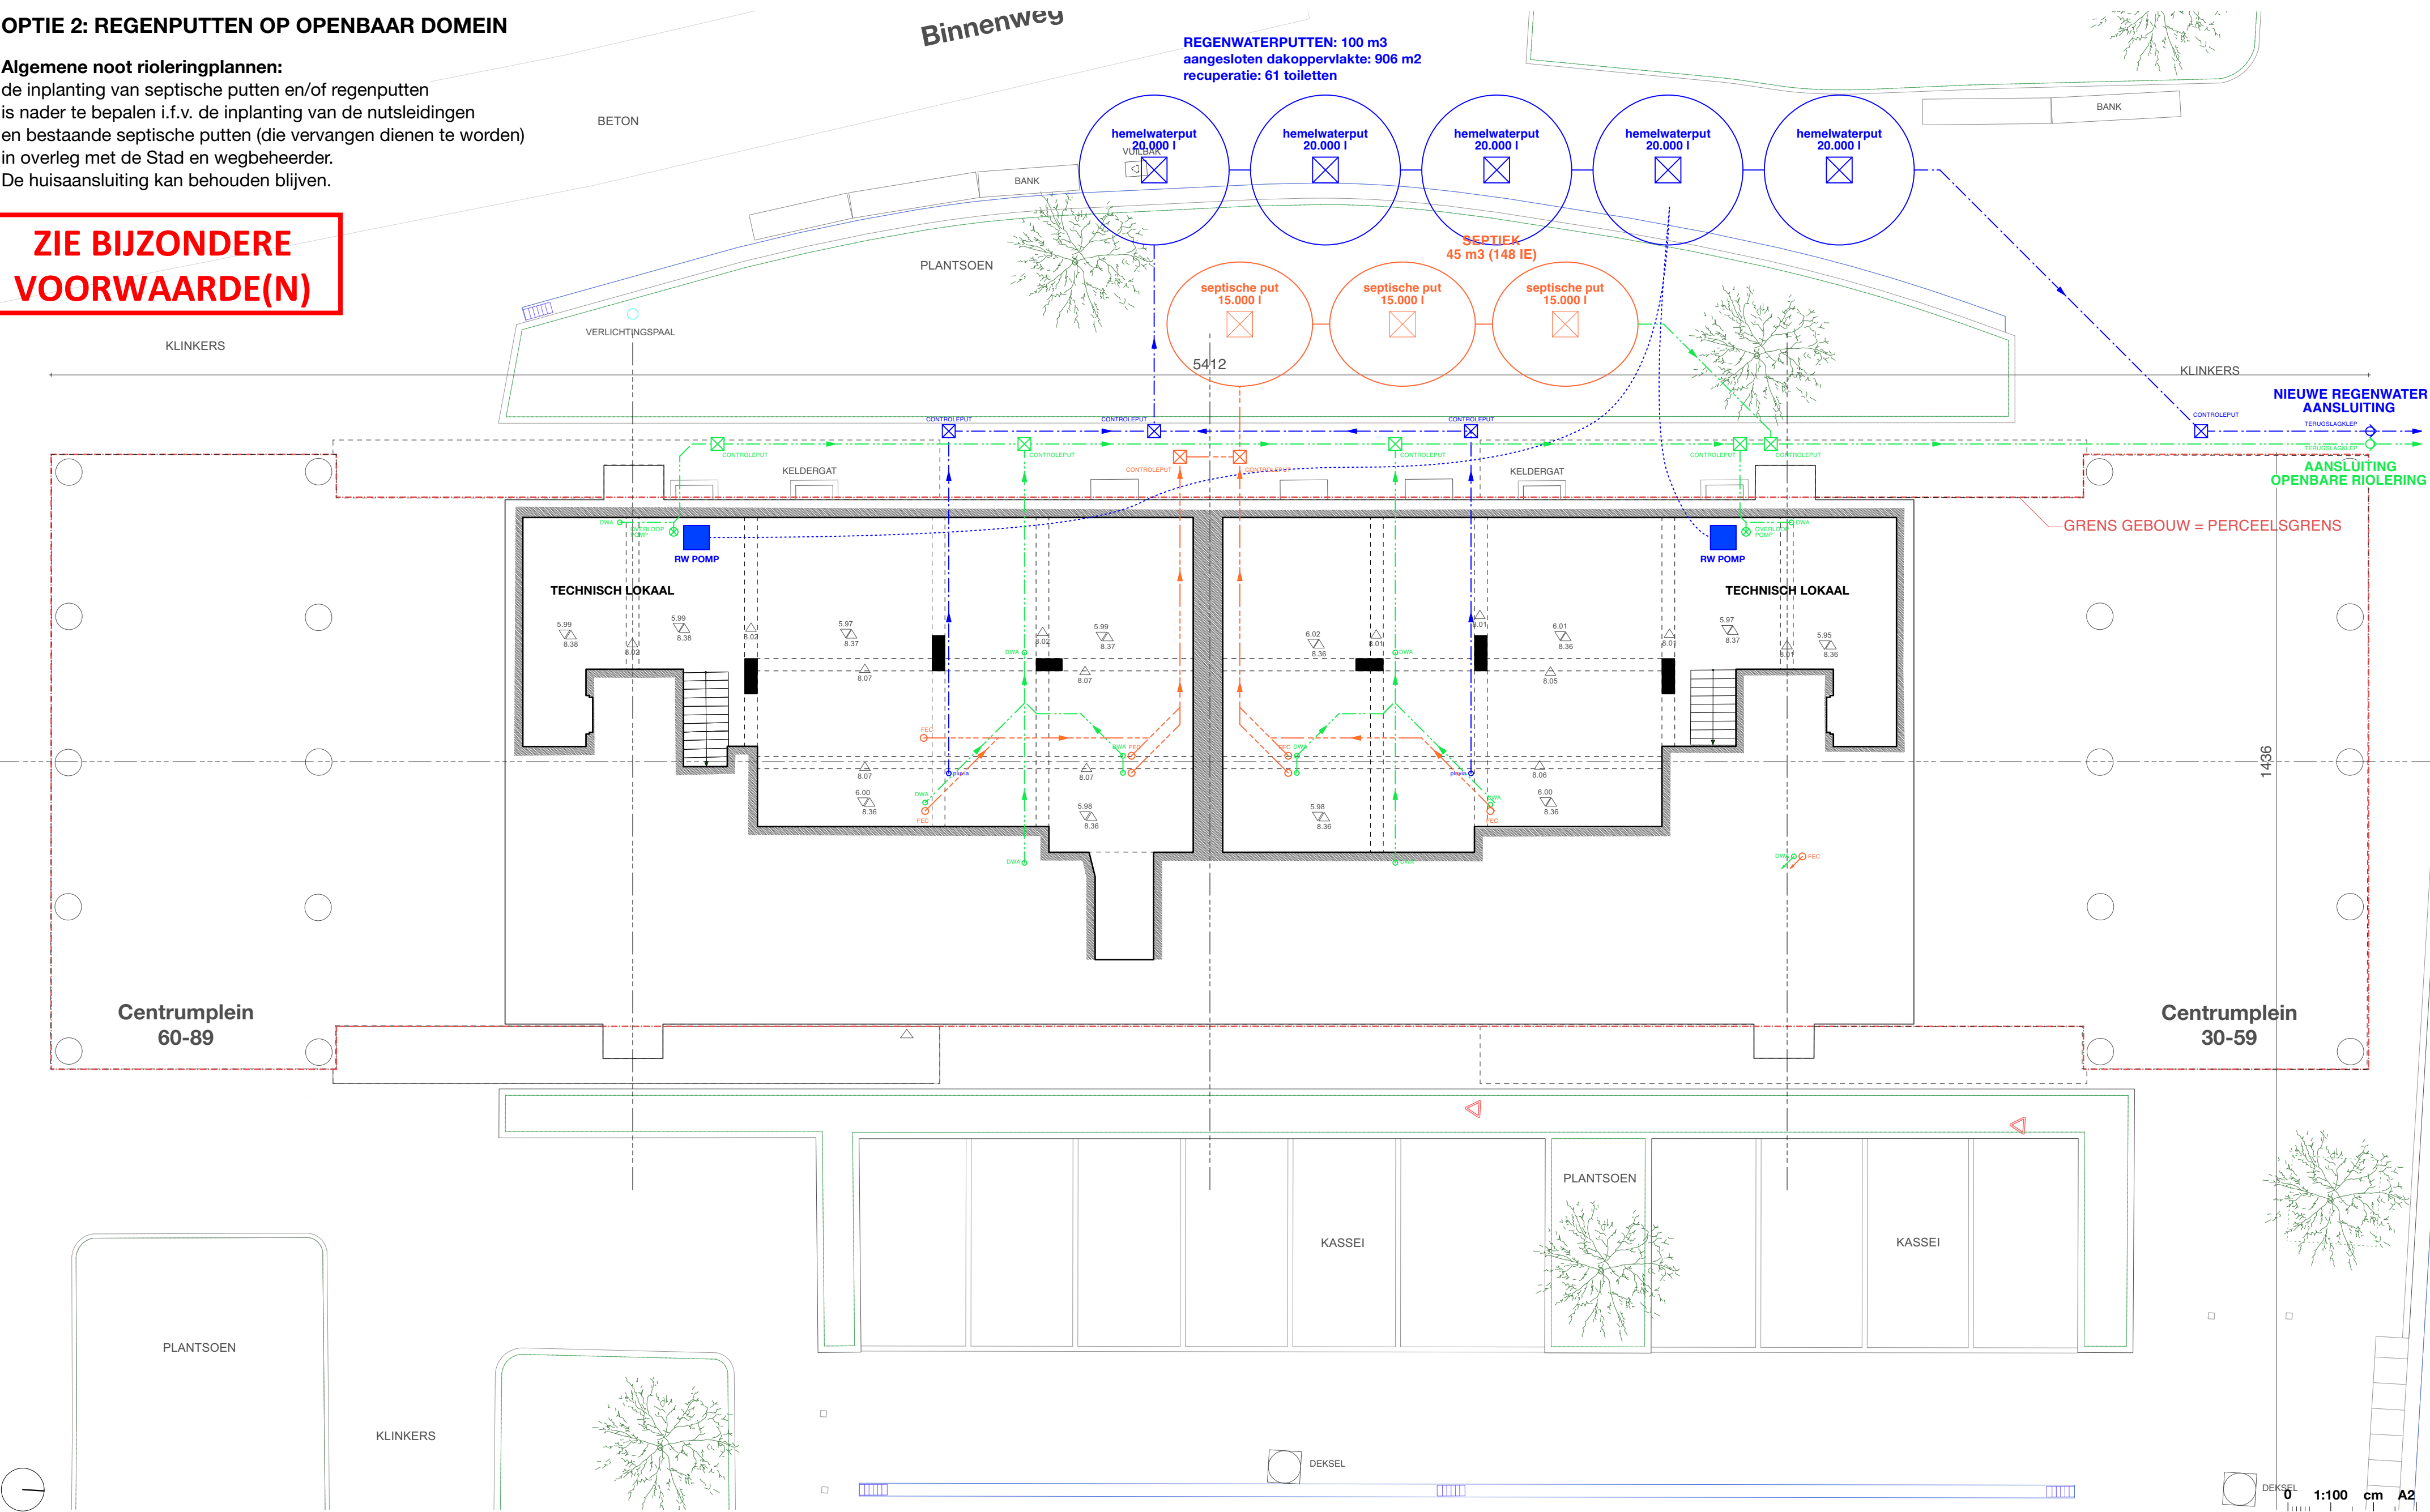

Voor onderdelen Specifieke Studies wordt verwezen naar plannen van betreffende studie- en adviesbureaus. Alle maten zijn indicatief en in situ te controleren door aannemer. Deze blijft verantwoordelijk voor uitvoeringstekeningen en legt deze tijdig ter goedkeuring voor aan Architect. Afwijkingen of tegenstrijdigheden met de situatie in situ en/of de plannen van de studiebureau's worden onmiddellijk gemeld aan de Architect en verwerkt in de uitvoeringsplannen.

Ontwerper	TM Robbrecht en Daem architecten en BAST architects & engineers Liermanstraat 64, 9000 Gent	Opdrachtgever	Thuispunt Gent Lange Steenstraat 54 9000 Gent	Projectsite	Centrumplein 1-89 9050 Ledeberg, Gent	Stabiliteit & Technieken	BAST architects & engineers	EPB	BAST architects & engineers	Erfgoed	Callebaut architecten
-----------	---	---------------	---	-------------	--	--------------------------	-----------------------------	-----	-----------------------------	---------	-----------------------