


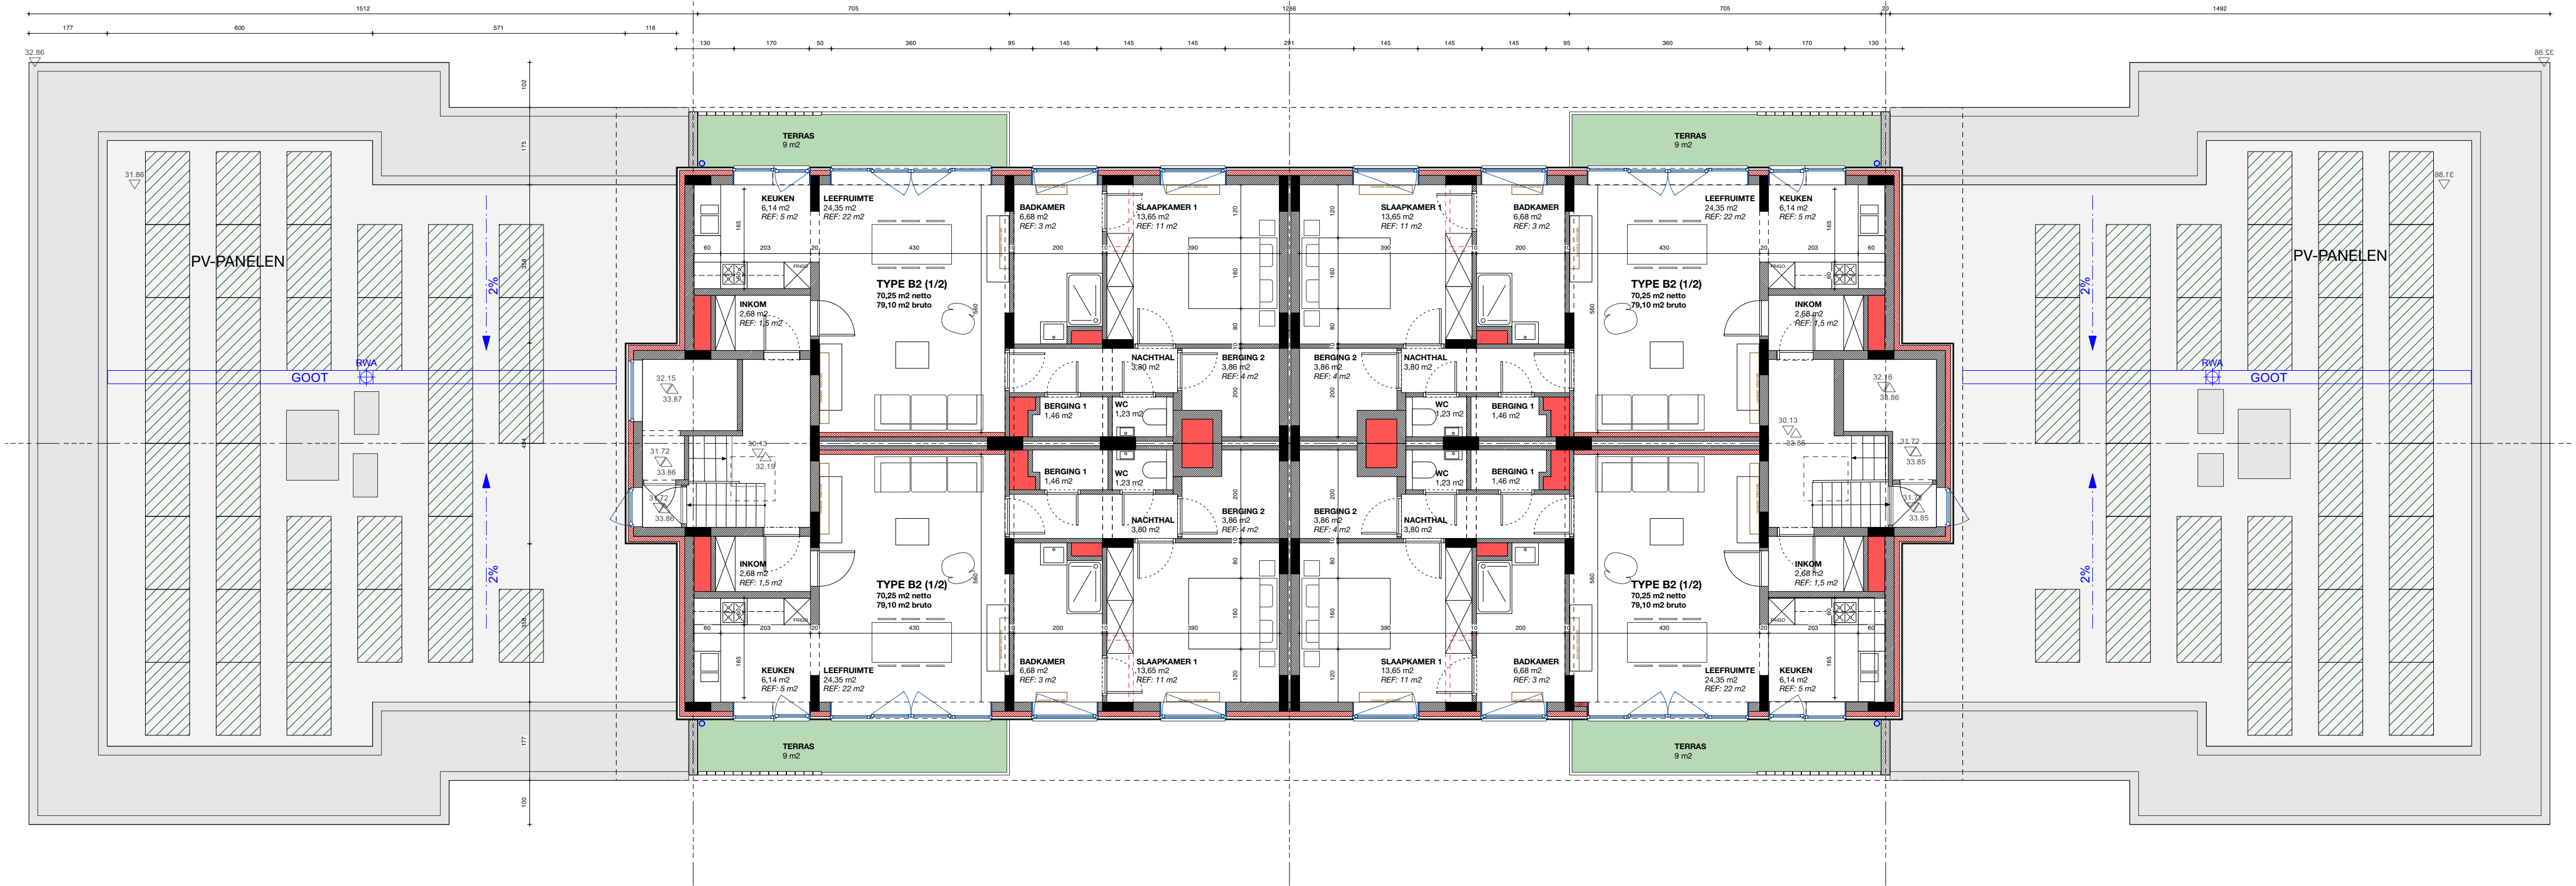

ZIE BIJZONDERE
VOORWAARDE(N)



0 1:100 cm A2

Voor onderdelen Specifieke Studies wordt verwezen naar plannen van betreffende studie- en adviesbureaus. Alle maten zijn indicatief en in situ te controleren door aannemer. Deze blijft verantwoordelijk voor uitvoeringstekeningen en legt deze tijdig ter goedkeuring voor aan Architect. Afwijkingen of tegenstrijdigheden met de situatie in situ en/of de plannen van de studiebureau's worden onmiddellijk gemeld aan de Architect en verwerkt in de uitvoeringsplannen.

Ontwerper	TM Robbrecht en Daem architecten en BAST architects & engineers Laurent Delvauxstraat 2B, 9000 Gent	Opdrachtgever	Thuispunt Gent Lange Steenstraat 54 9000 Gent	Projectsite	Centrumplein 1-89 9050 Gent	Stabiliteit	BAST architects & engineers	Technieken	BAST architects & engineers	EPB	BAST architects & engineers
-----------	---	---------------	---	-------------	--------------------------------	-------------	-----------------------------	------------	-----------------------------	-----	-----------------------------