


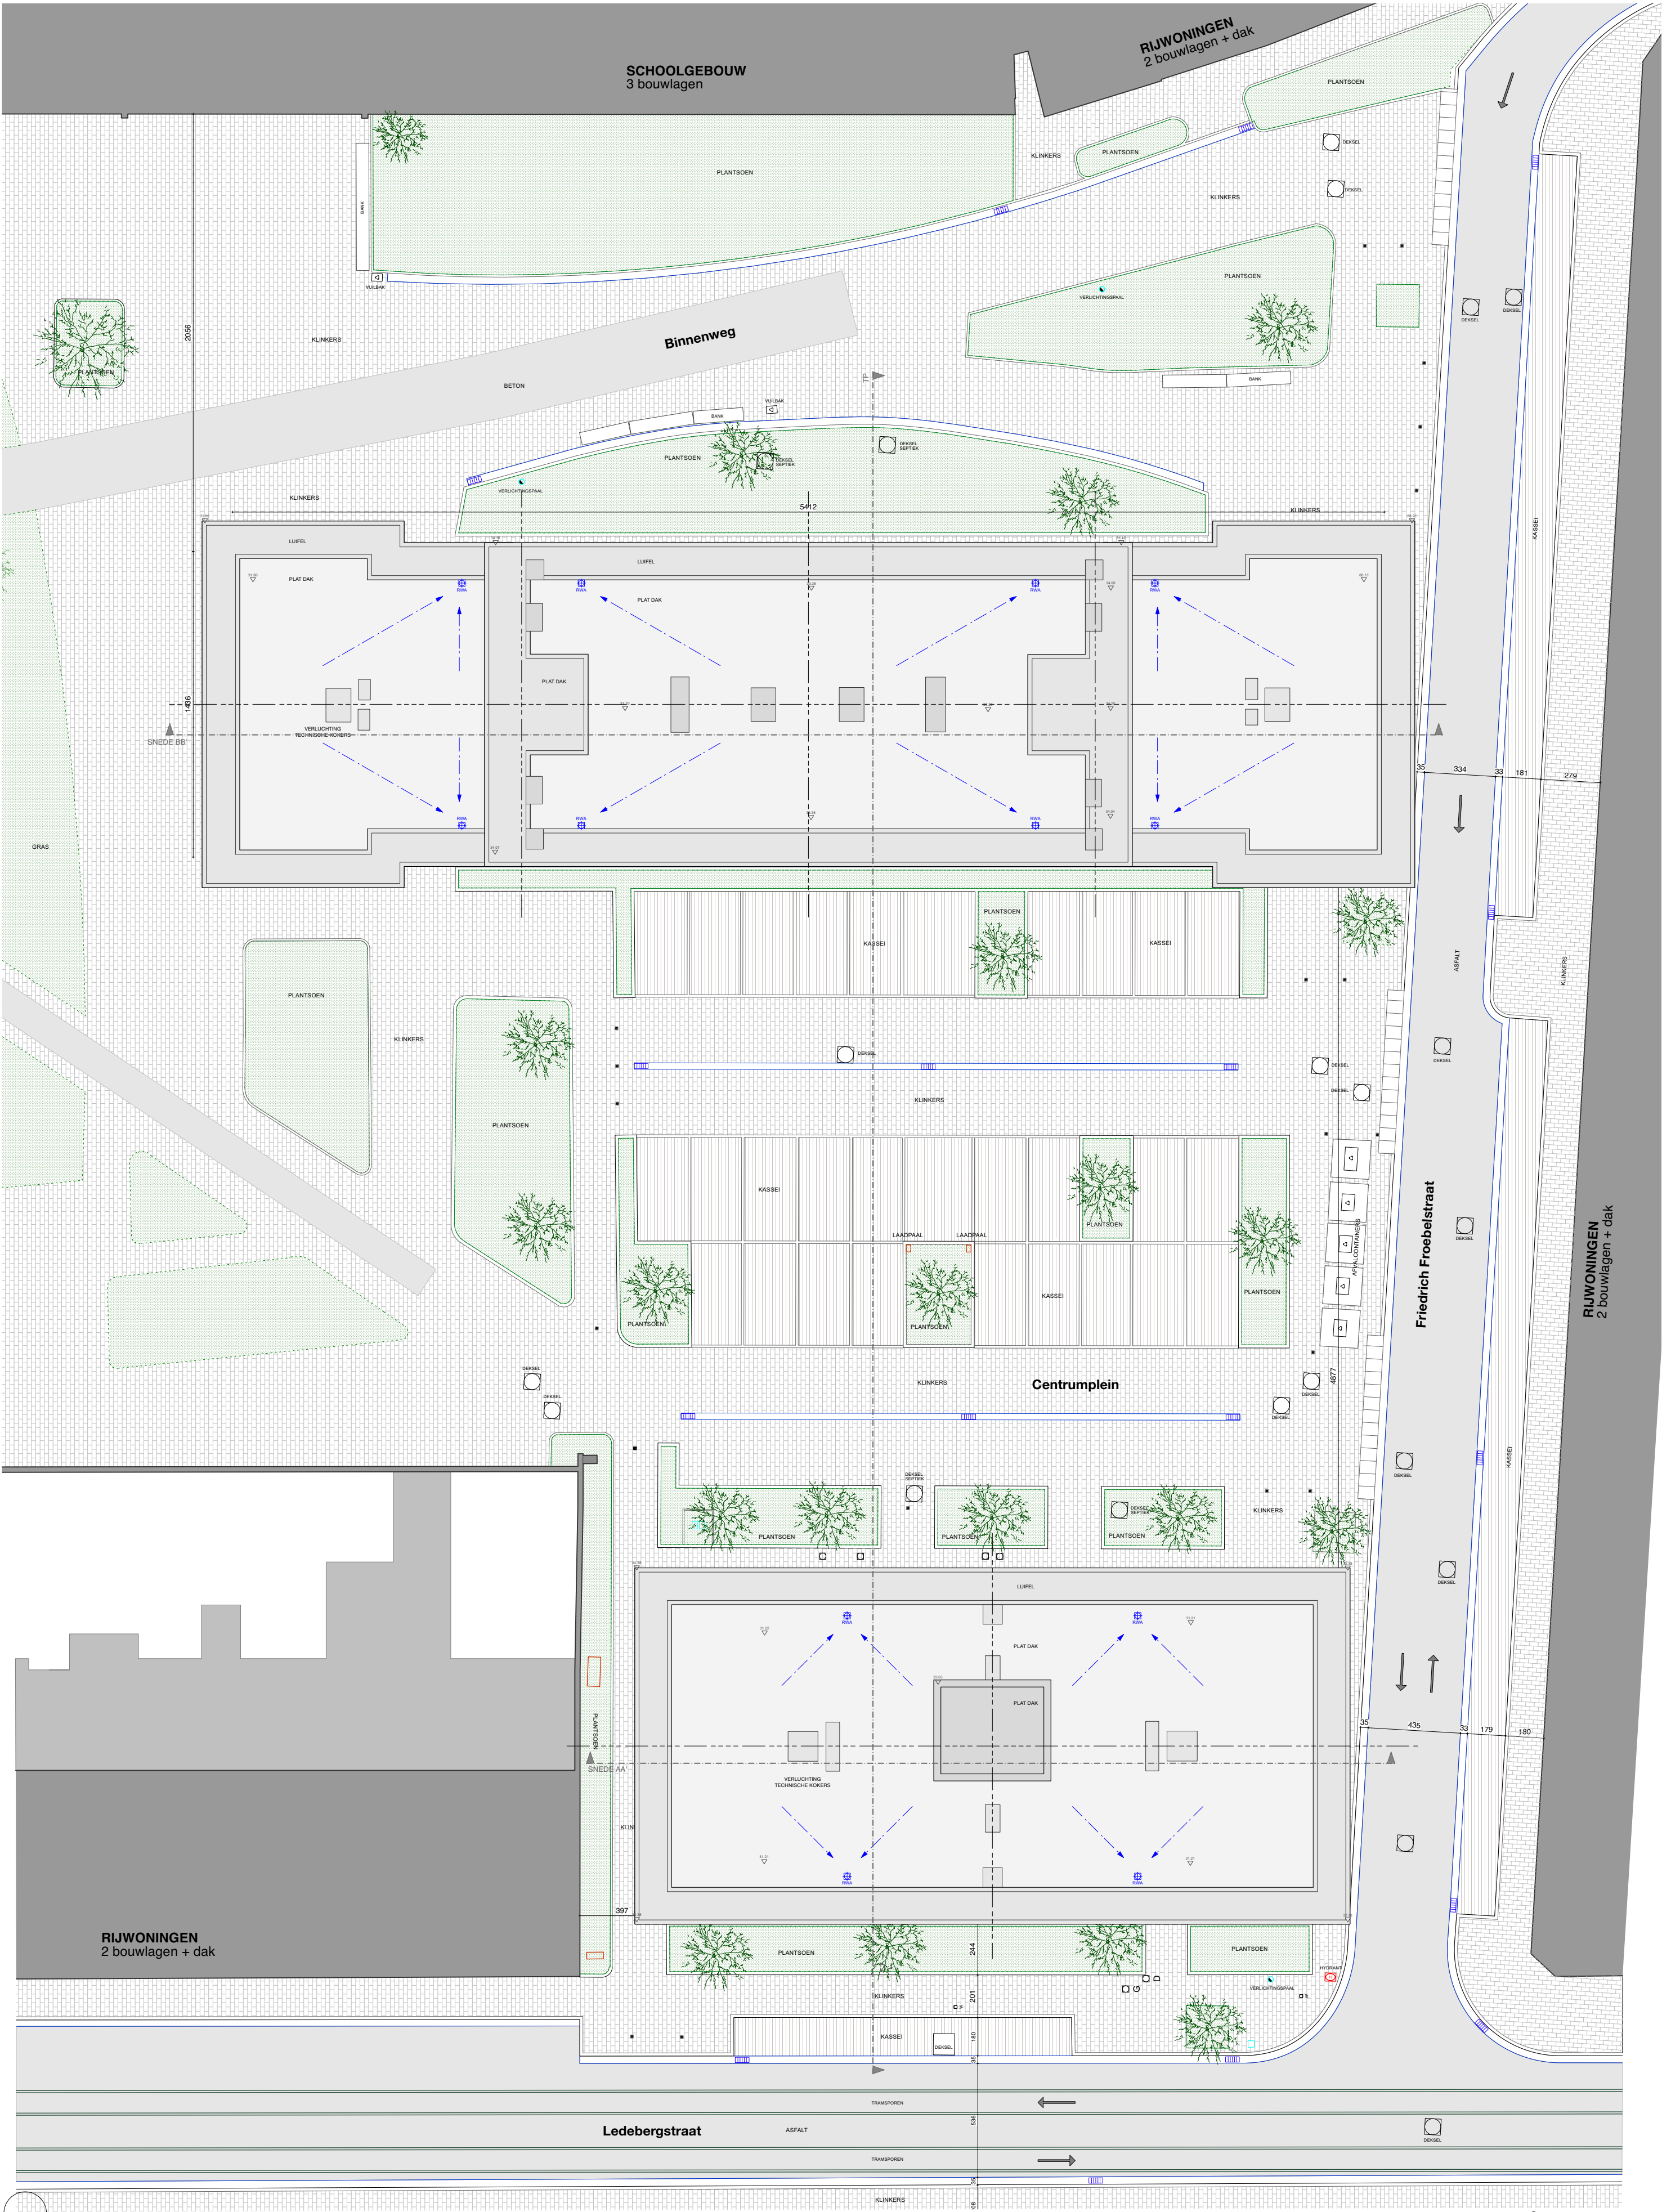

Voor onderdelen Specifieke Studies wordt verwezen naar plannen van betreffende studie- en adviesbureaus. Alle maten zijn indicatief en in situ te controleren door aannemer. Deze blijft verantwoordelijk voor uitvoeringstekeningen en legt deze tijdig ter goedkeuring voor aan Architect. Afwijkingen of tegenstrijdigheden met de situatie in situ en/of de plannen van de studiebureaus worden onmiddellijk gemeld aan de Architect en verwerkt in de uitvoeringsplannen.

Ontwerper	TM Robbrecht en Daem en BAST architects & engineers	Opdrachtgever	Thuispunt Gent Lange Steenstraat 54 9000 Gent	Projectsite	Centrumplein 1-89 9050 Gent	Studiebureaus	Technieken Stabiliteit Erfgoed	BAST BAST Callebaut architecten
-----------	--	---------------	---	-------------	--------------------------------	---------------	--------------------------------------	---------------------------------------