


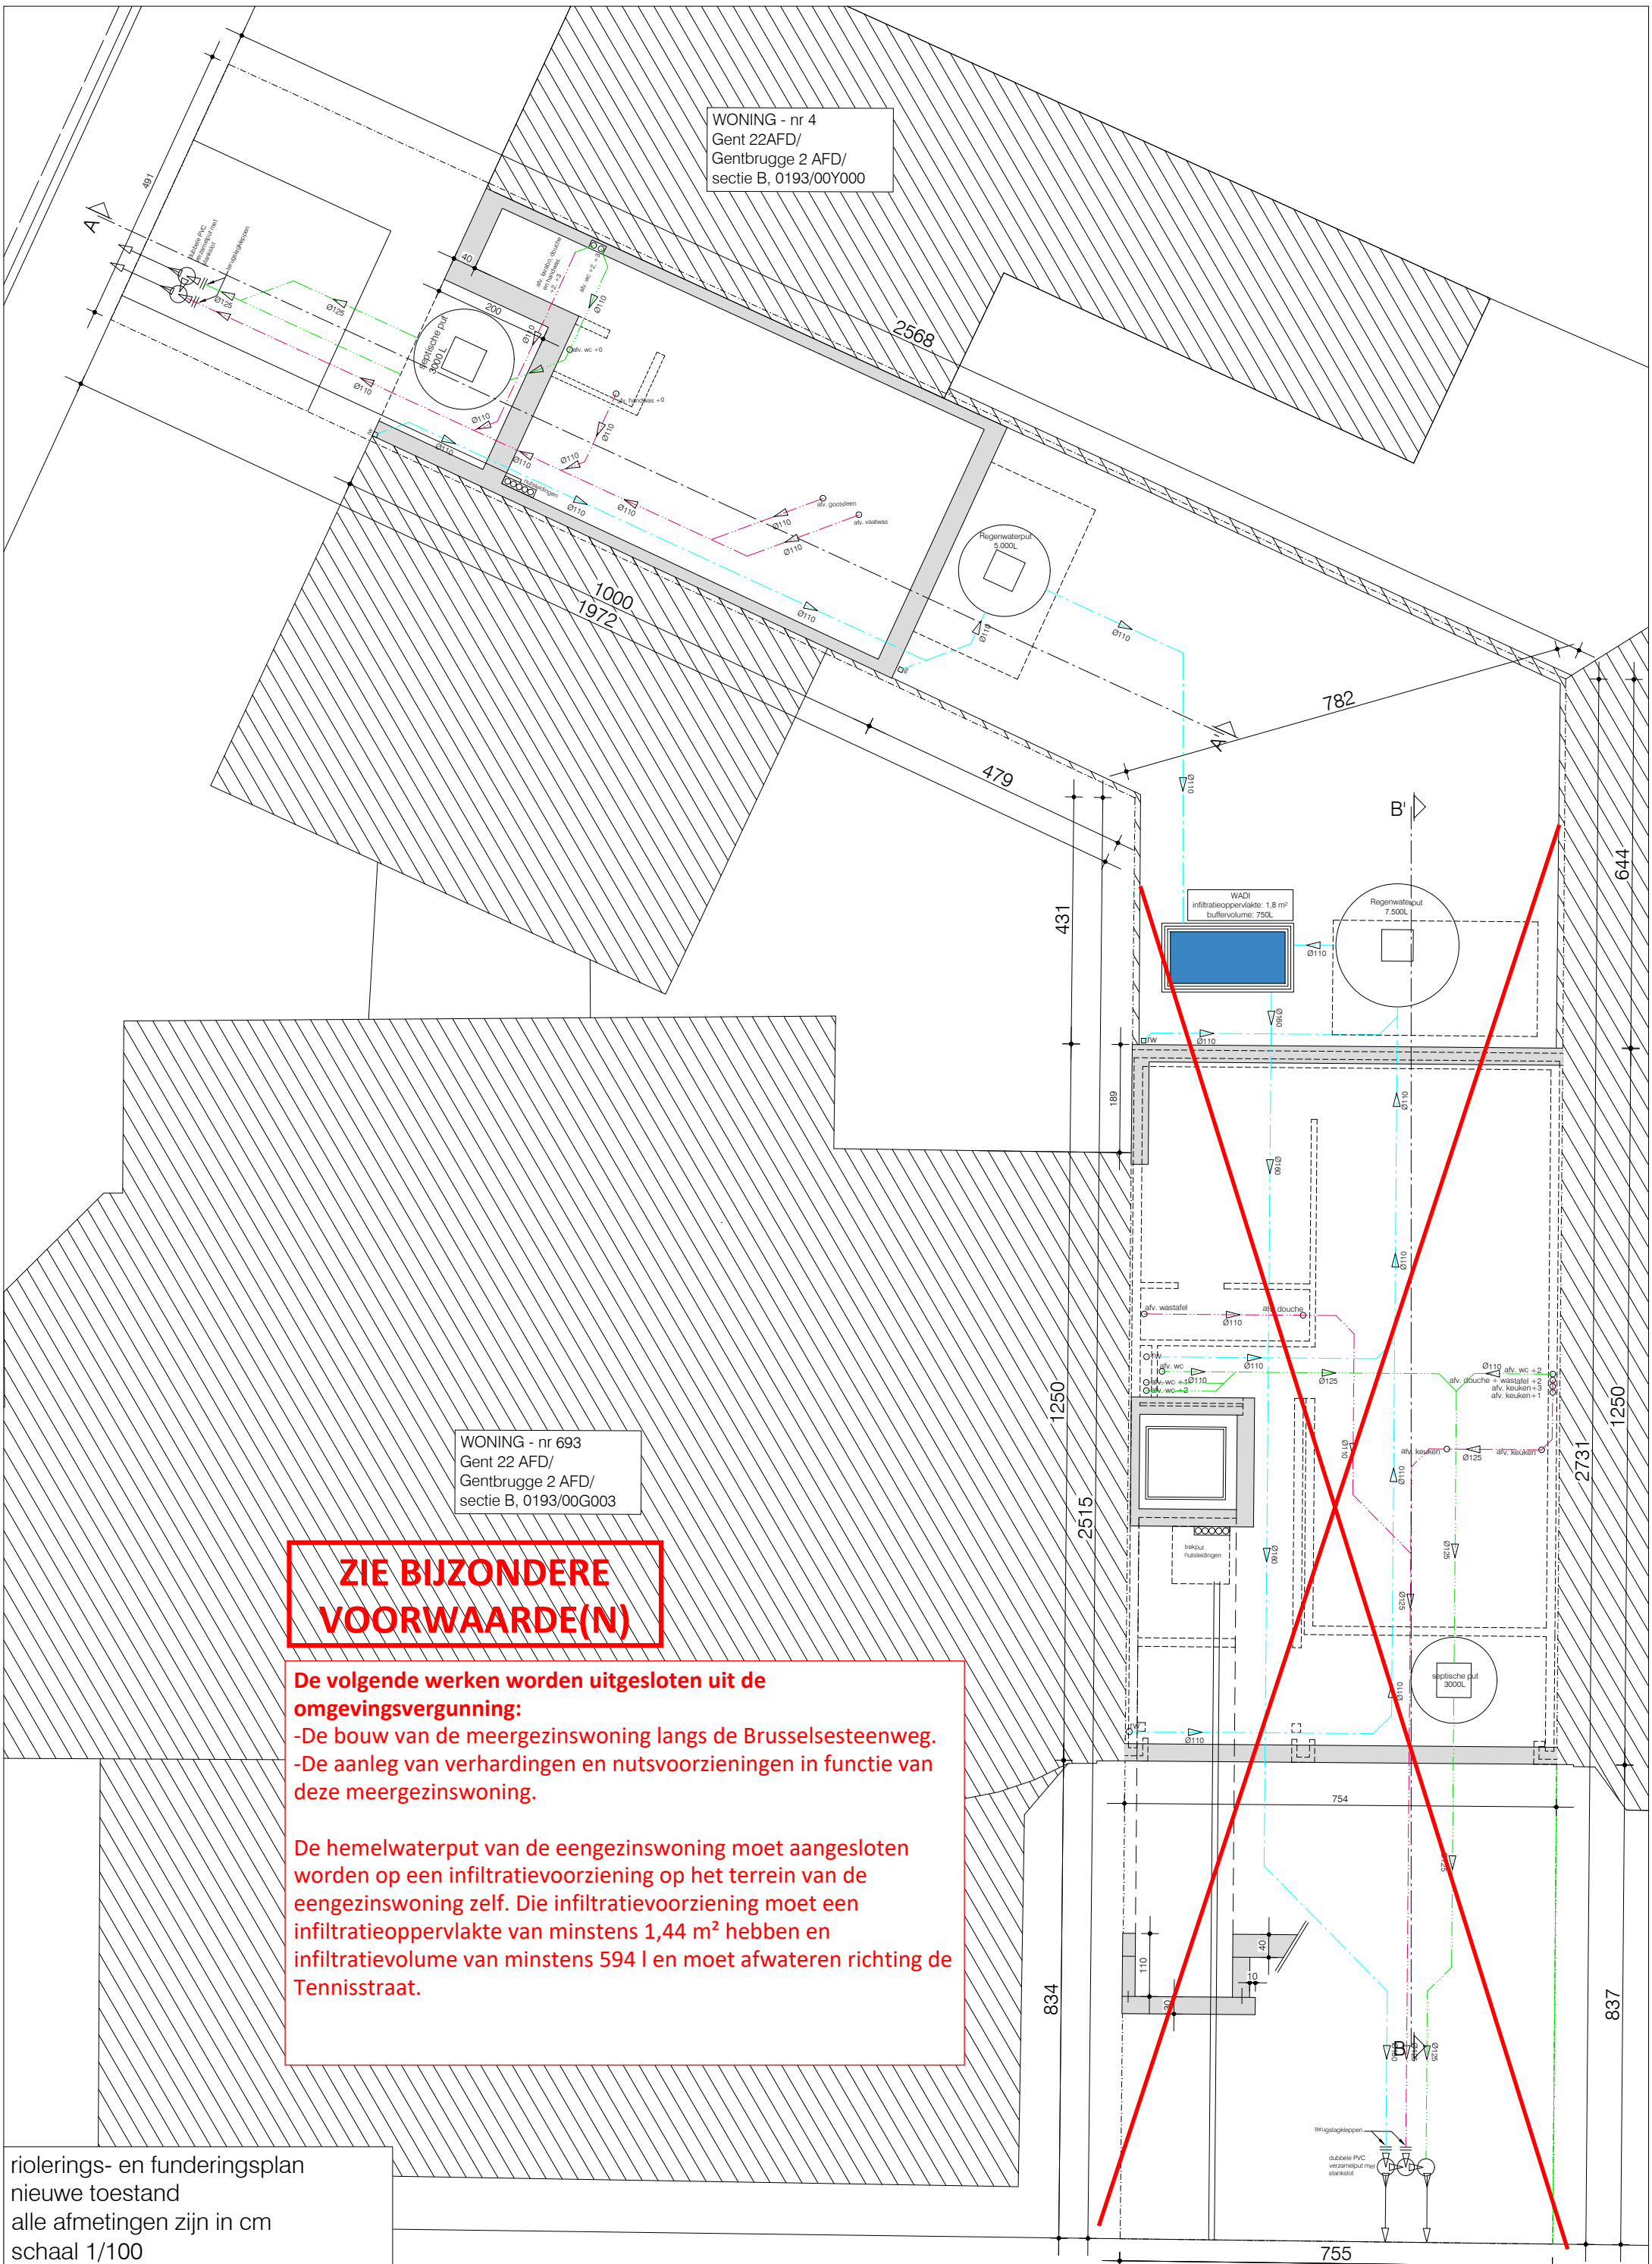

WONING - nr 4
Gent 22AFD/
Gentbrugge 2 AFD/
sectie B, 0193/00Y000

WONING - nr 693
Gent 22 AFD/
Gentbrugge 2 AFD/
sectie B, 0193/00G003

**ZIE BIJZONDERE
VOORWAARDE(N)**

De volgende werken worden uitgesloten uit de
omgevingsvergunning:
-De bouw van de meergezinswoning langs de Brusselsesteenweg.
-De aanleg van verhardingen en nutsvoorzieningen in functie van
deze meergezinswoning.

De hemelwaterput van de eengezinswoning moet aangesloten
worden op een infiltratievoorziening op het terrein van de
eengezinswoning zelf. Die infiltratievoorziening moet een
infiltratieoppervlakte van minstens 1,44 m² hebben en
infiltratievolume van minstens 594 l en moet afwateren richting de
Tennisstraat.

riolerings- en funderingsplan
nieuwe toestand
alle afmetingen zijn in cm
schaal 1/100

SCHAAL 1/100 0 100 200 300 400 500 cm

