


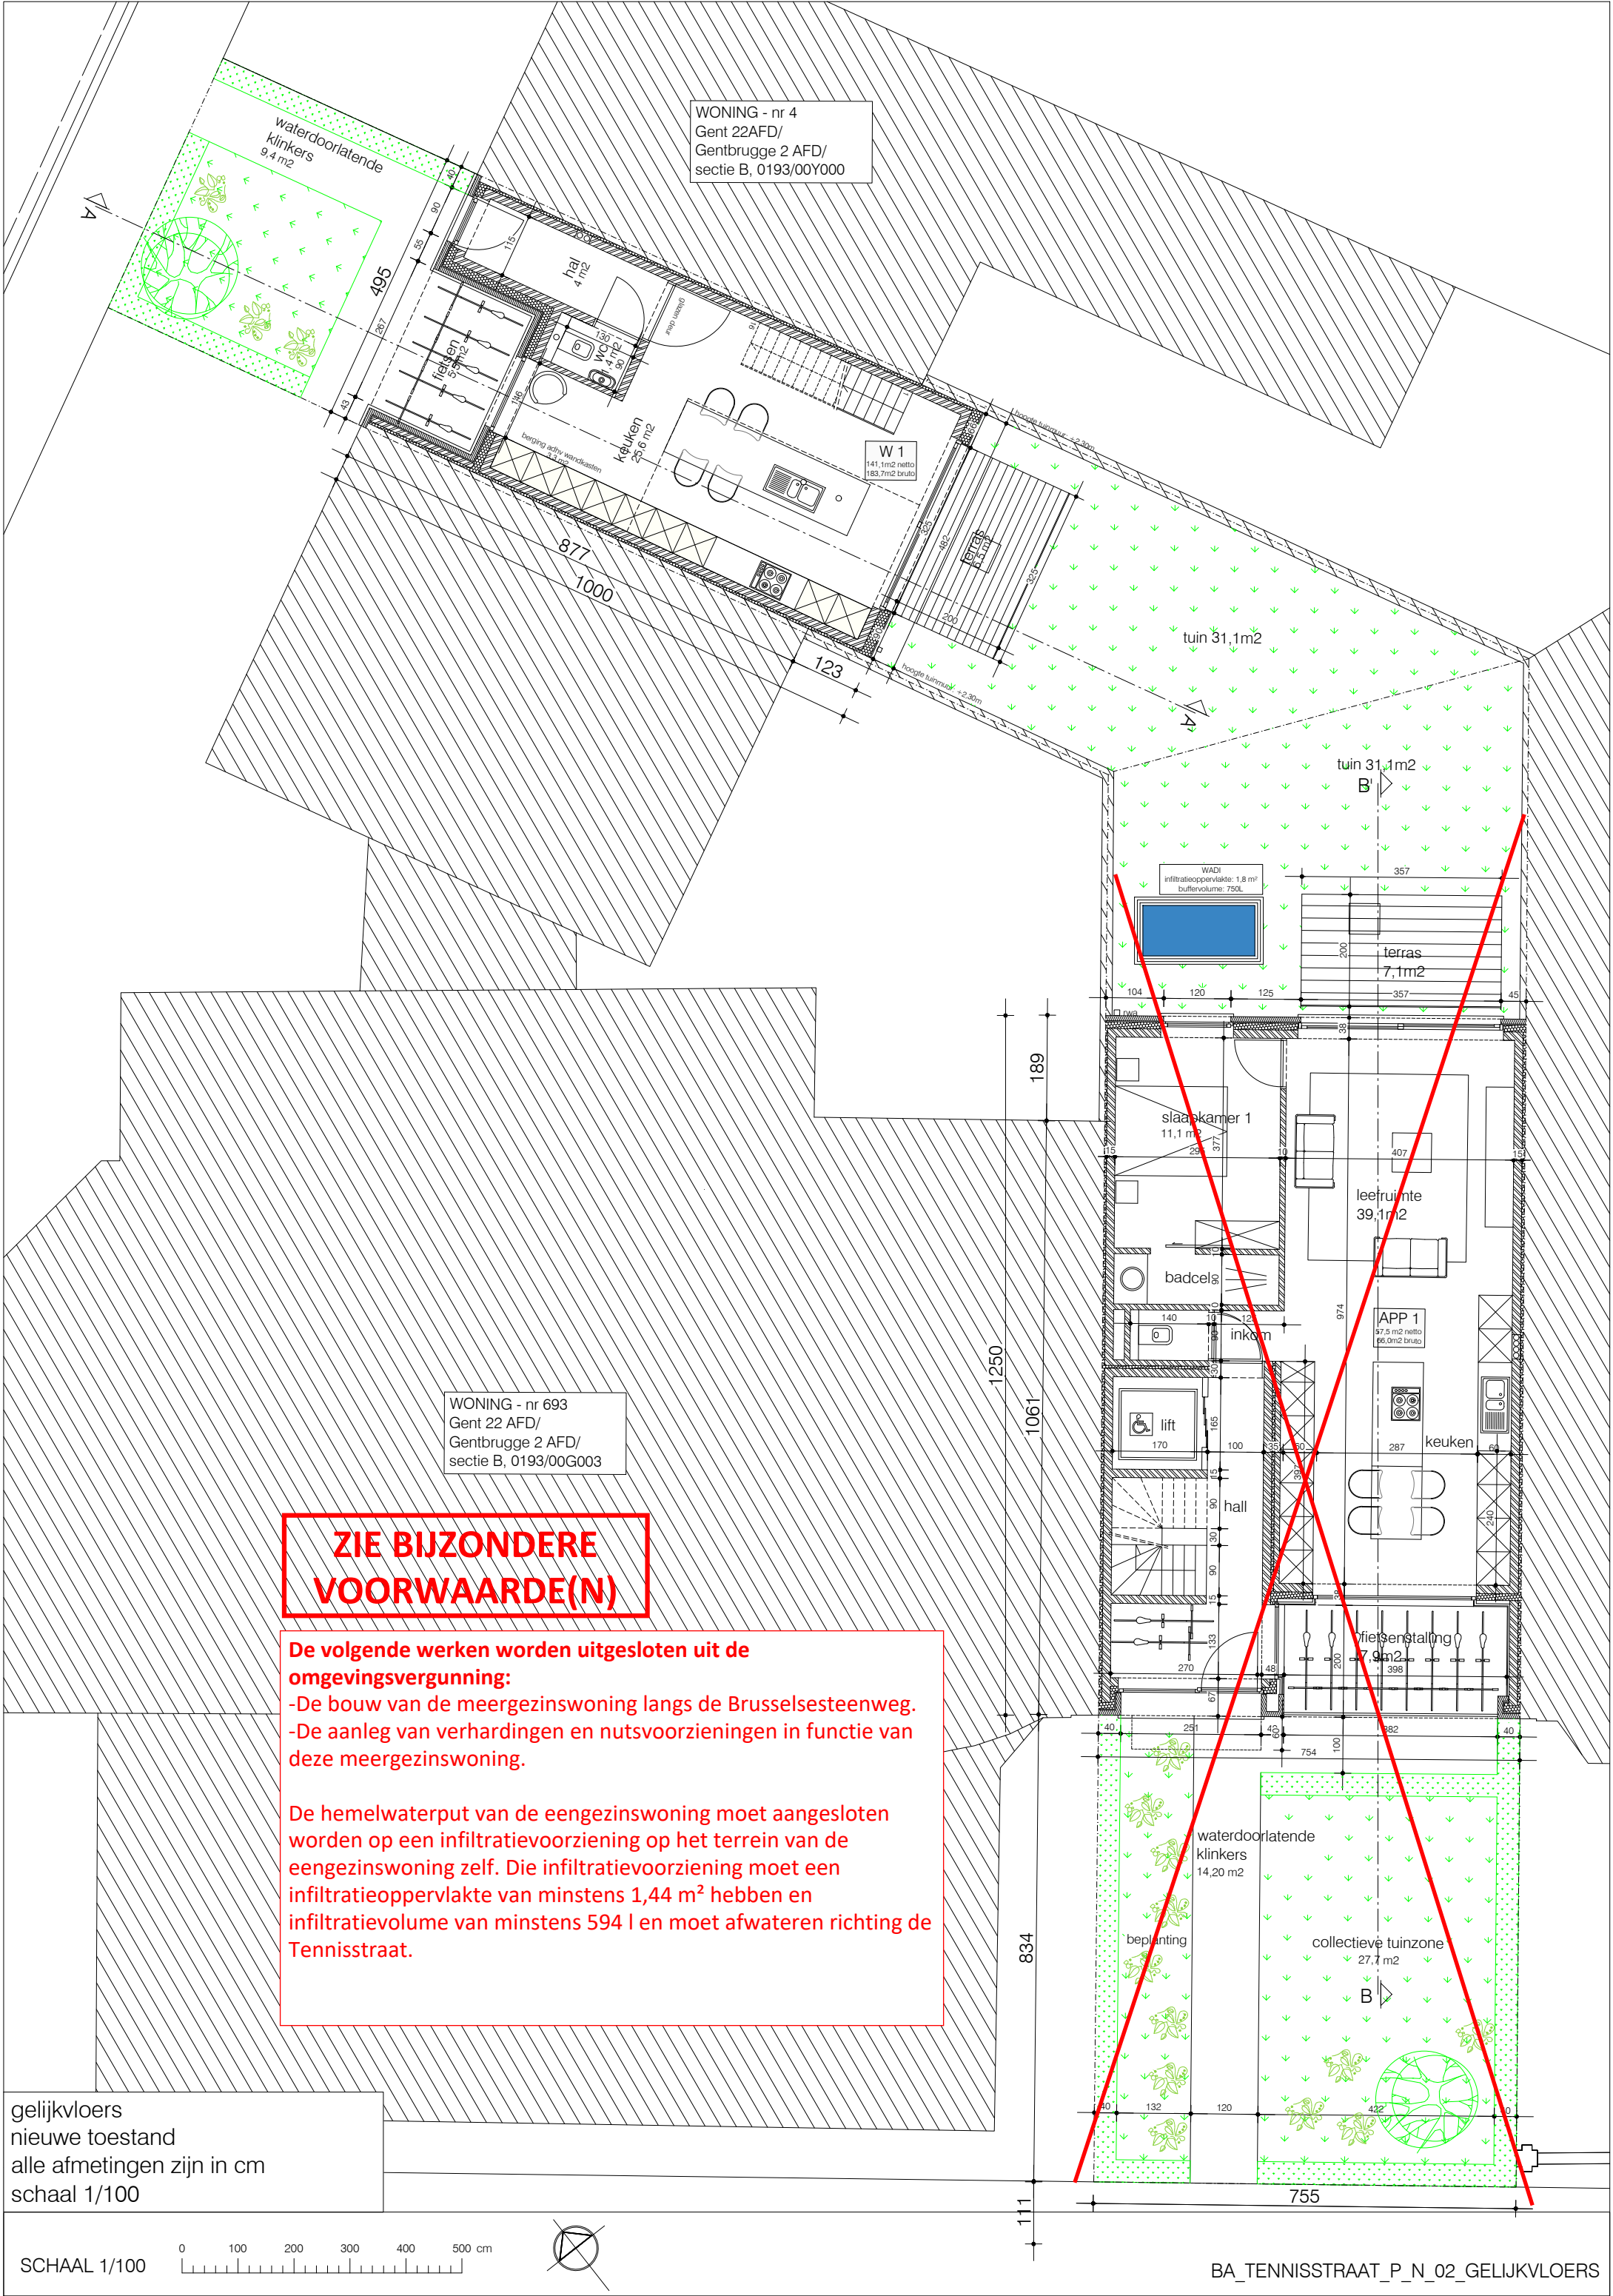

WONING - nr 4
Gent 22AFD/
Gentbrugge 2 AFD/
sectie B, 0193/00Y000

WONING - nr 693
Gent 22 AFD/
Gentbrugge 2 AFD/
sectie B, 0193/00G003

**ZIE BIJZONDERE
VOORWAARDE(N)**

De volgende werken worden uitgesloten uit de omgevingsvergunning:
-De bouw van de meergezinswoning langs de Brusselsesteenweg.
-De aanleg van verhardingen en nutsvoorzieningen in functie van deze meergezinswoning.

De hemelwaterput van de eengezinswoning moet aangesloten worden op een infiltratievoorziening op het terrein van de eengezinswoning zelf. Die infiltratievoorziening moet een infiltratieoppervlakte van minstens 1,44 m² hebben en infiltratievolume van minstens 594 l en moet afwateren richting de Tennisstraat.

gelijkvloers
nieuwe toestand
alle afmetingen zijn in cm
schaal 1/100

SCHAAL 1/100 0 100 200 300 400 500 cm

