



ZIE BIJZONDERE
VOORWAARDE(N)

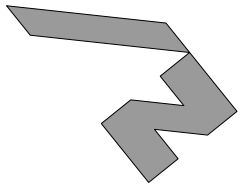

BA_AANPASSEN RAAM VOORGEVEL_P_N_3_VERDIEPING SCHAAL 1/50

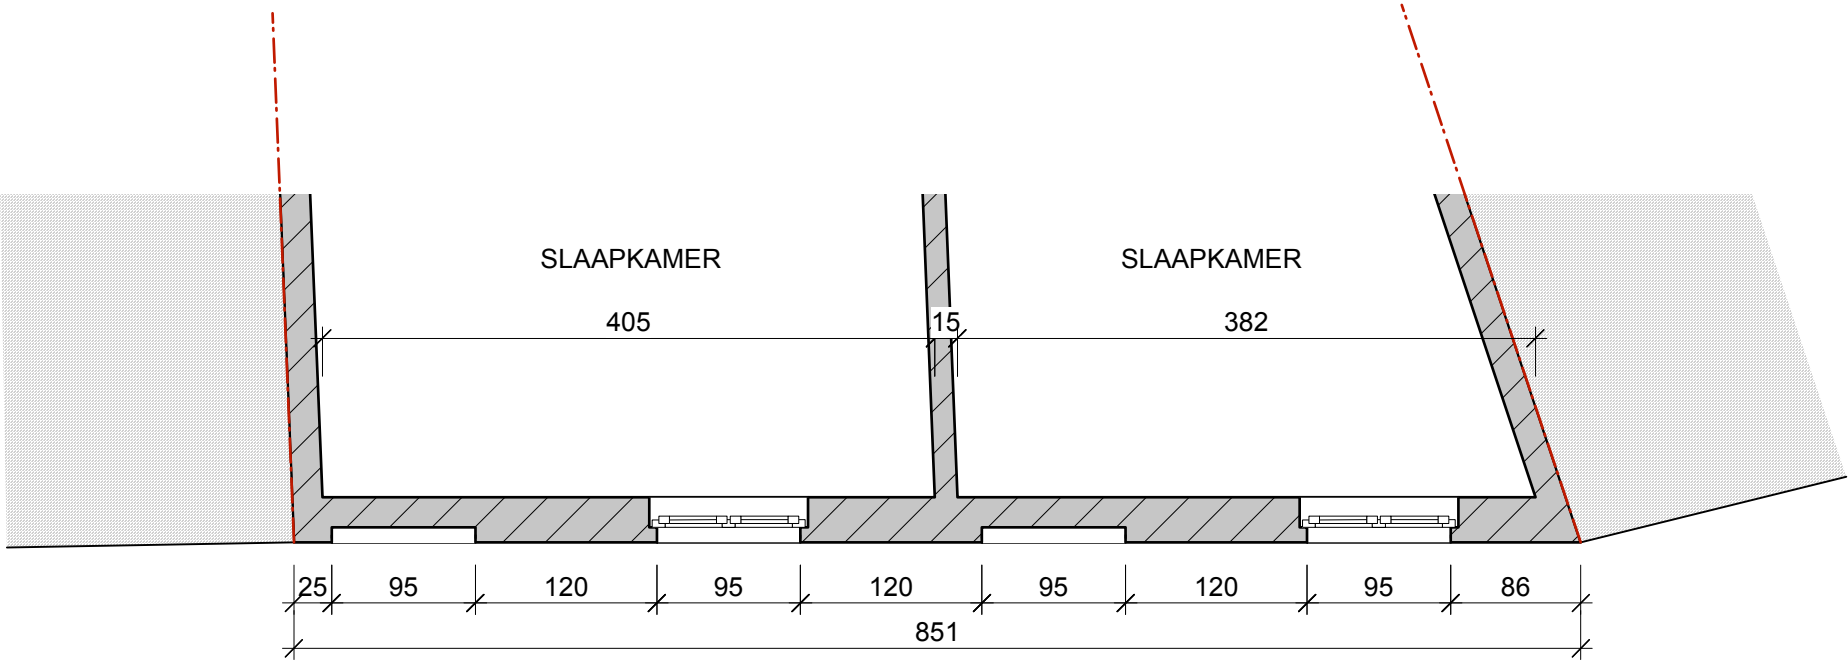