



RECHTER ZIJGEVEL

bestaande toestand - schaal 1:50

Niets van deze tekeningen mag zonder schriftelijke toestemming van het architectenbureau worden gekopieerd, vermenigvuldigd of uitgevoerd. Alle maten zijn indicatief en dienen voorafgaandelijk gecontroleerd te worden.

materialen

- 1. buitenschrijnwerk aluminium anthraciet
- 2. gevelplint natuursteen
- 3. gevelafwerking natuursteen
- 4. sectionale poort bruin
- 5. gevelsteen roodbruin
- 6. dorpel natuursteen
- 7. bakgoot plaatmateriaal anthraciet
- 8. dakpan keramiek rood
- 9. dakkapel plaatmateriaal anthraciet
- 10. balustrade staal anthraciet
- 11. balkon beton
- 12. gevelsteen wit geverfd

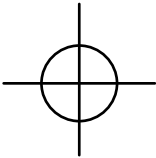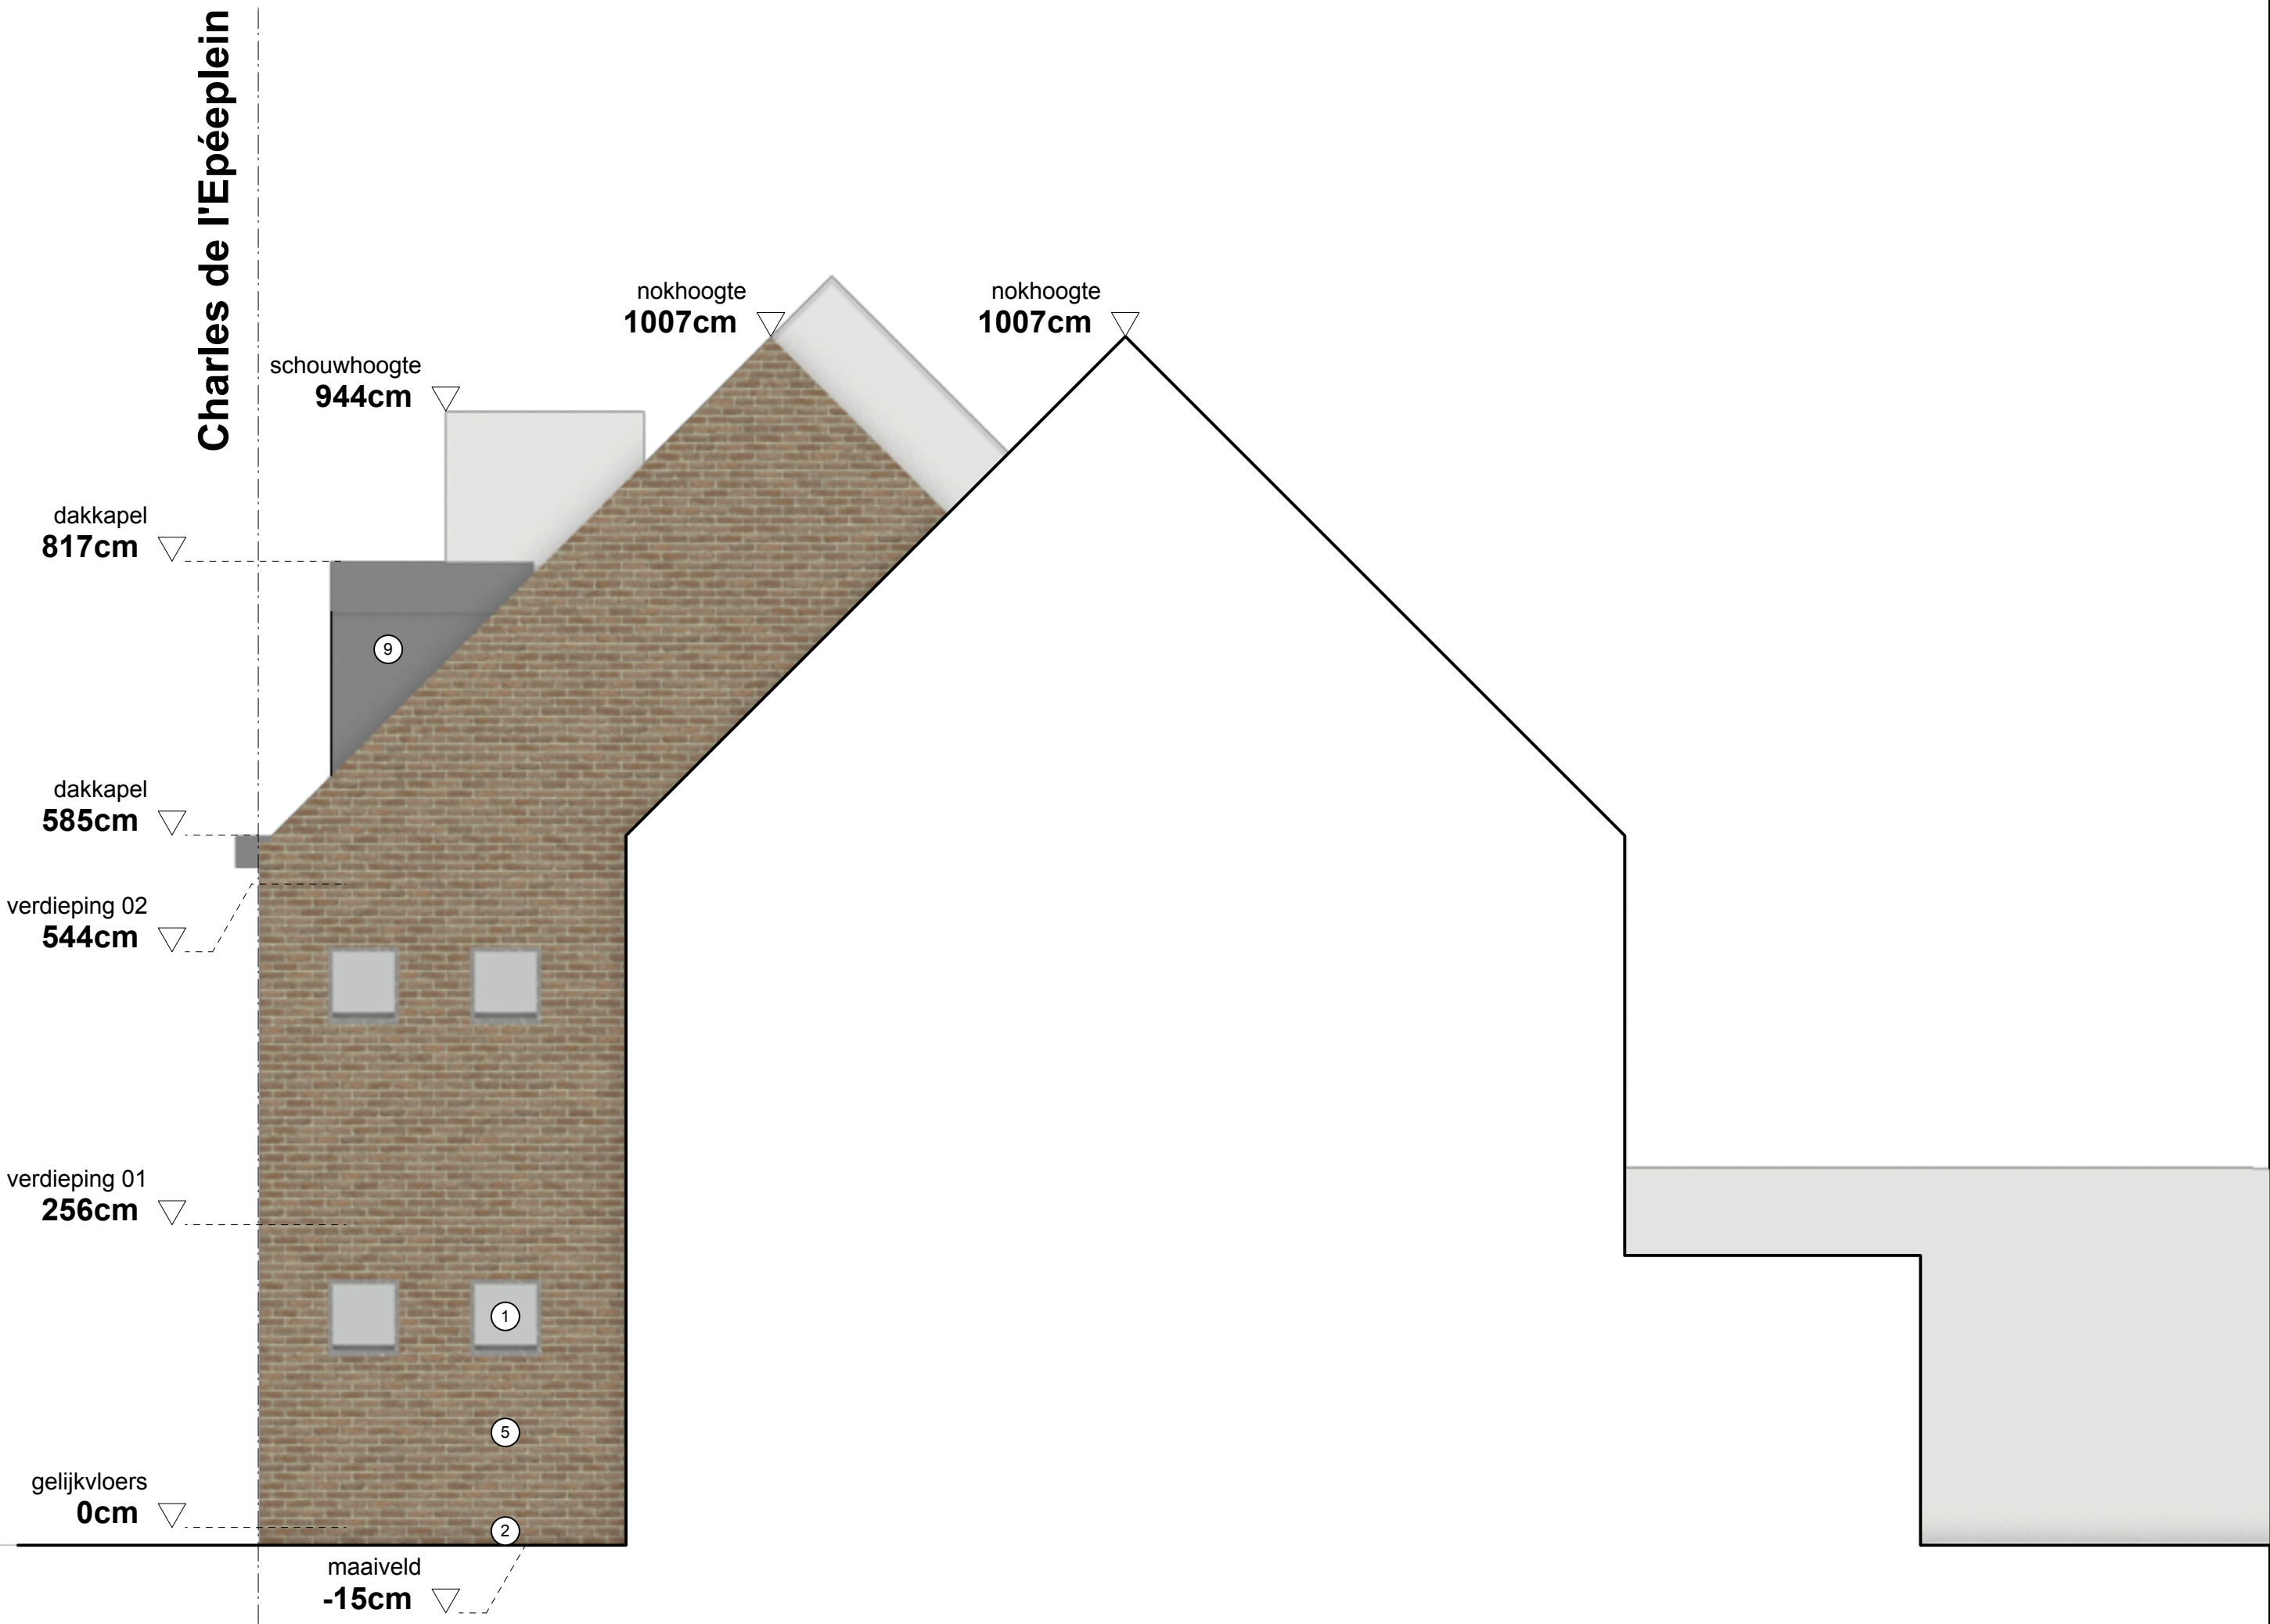

Opdrachtgever Lieve Adam	BA_WONING_G_B_3	Project WONINGRENOVATIE		ARCHITECT Maarten Verbrugghe Gieles Verbrugghe b.v. Architecten Verbrugghe www.maakarchitecten.be info@maakarchitecten.be Nieuwewandeling 80 9000 Gent	
		Fase OMGEVINGSVERGUNNING			
		Bladnr. BA_WONING_G_B_3	21/23		
Kadastraal perceel GENT 16 AFD SECTIE K n° 0727B7	Lieve Adam Charles de l'Epéeplein 109 - 9000 Gent				