
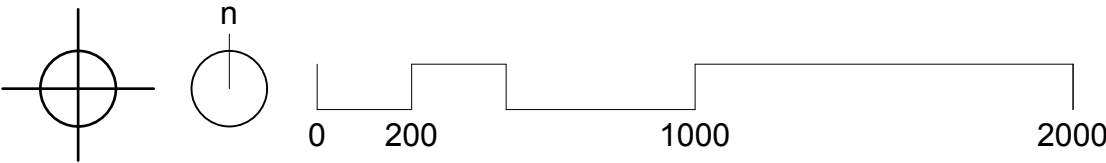


INPLANTINGSPLAN
bestaande toestand - schaal 1:200

Niets van deze tekeningen mag zonder schriftelijke toestemming van het architectenbureau worden
gekopieerd, vermenigvuldigd of uitgevoerd. Alle maten zijn indicatief en dienen voorafgaandelijk
gecontroleerd te worden.

CHARLES DE L'EPÉEPLEIN 109
9000 GENT
GENT 16 AFD / -
SECTIE K n° 0727B7

PERCEEL OPP. 154 m²
BEBOUWDE OPP. 51,7 m²
BEWOONBARE OPP. 112,7 m²
VOLUME WONING 422,46 m³

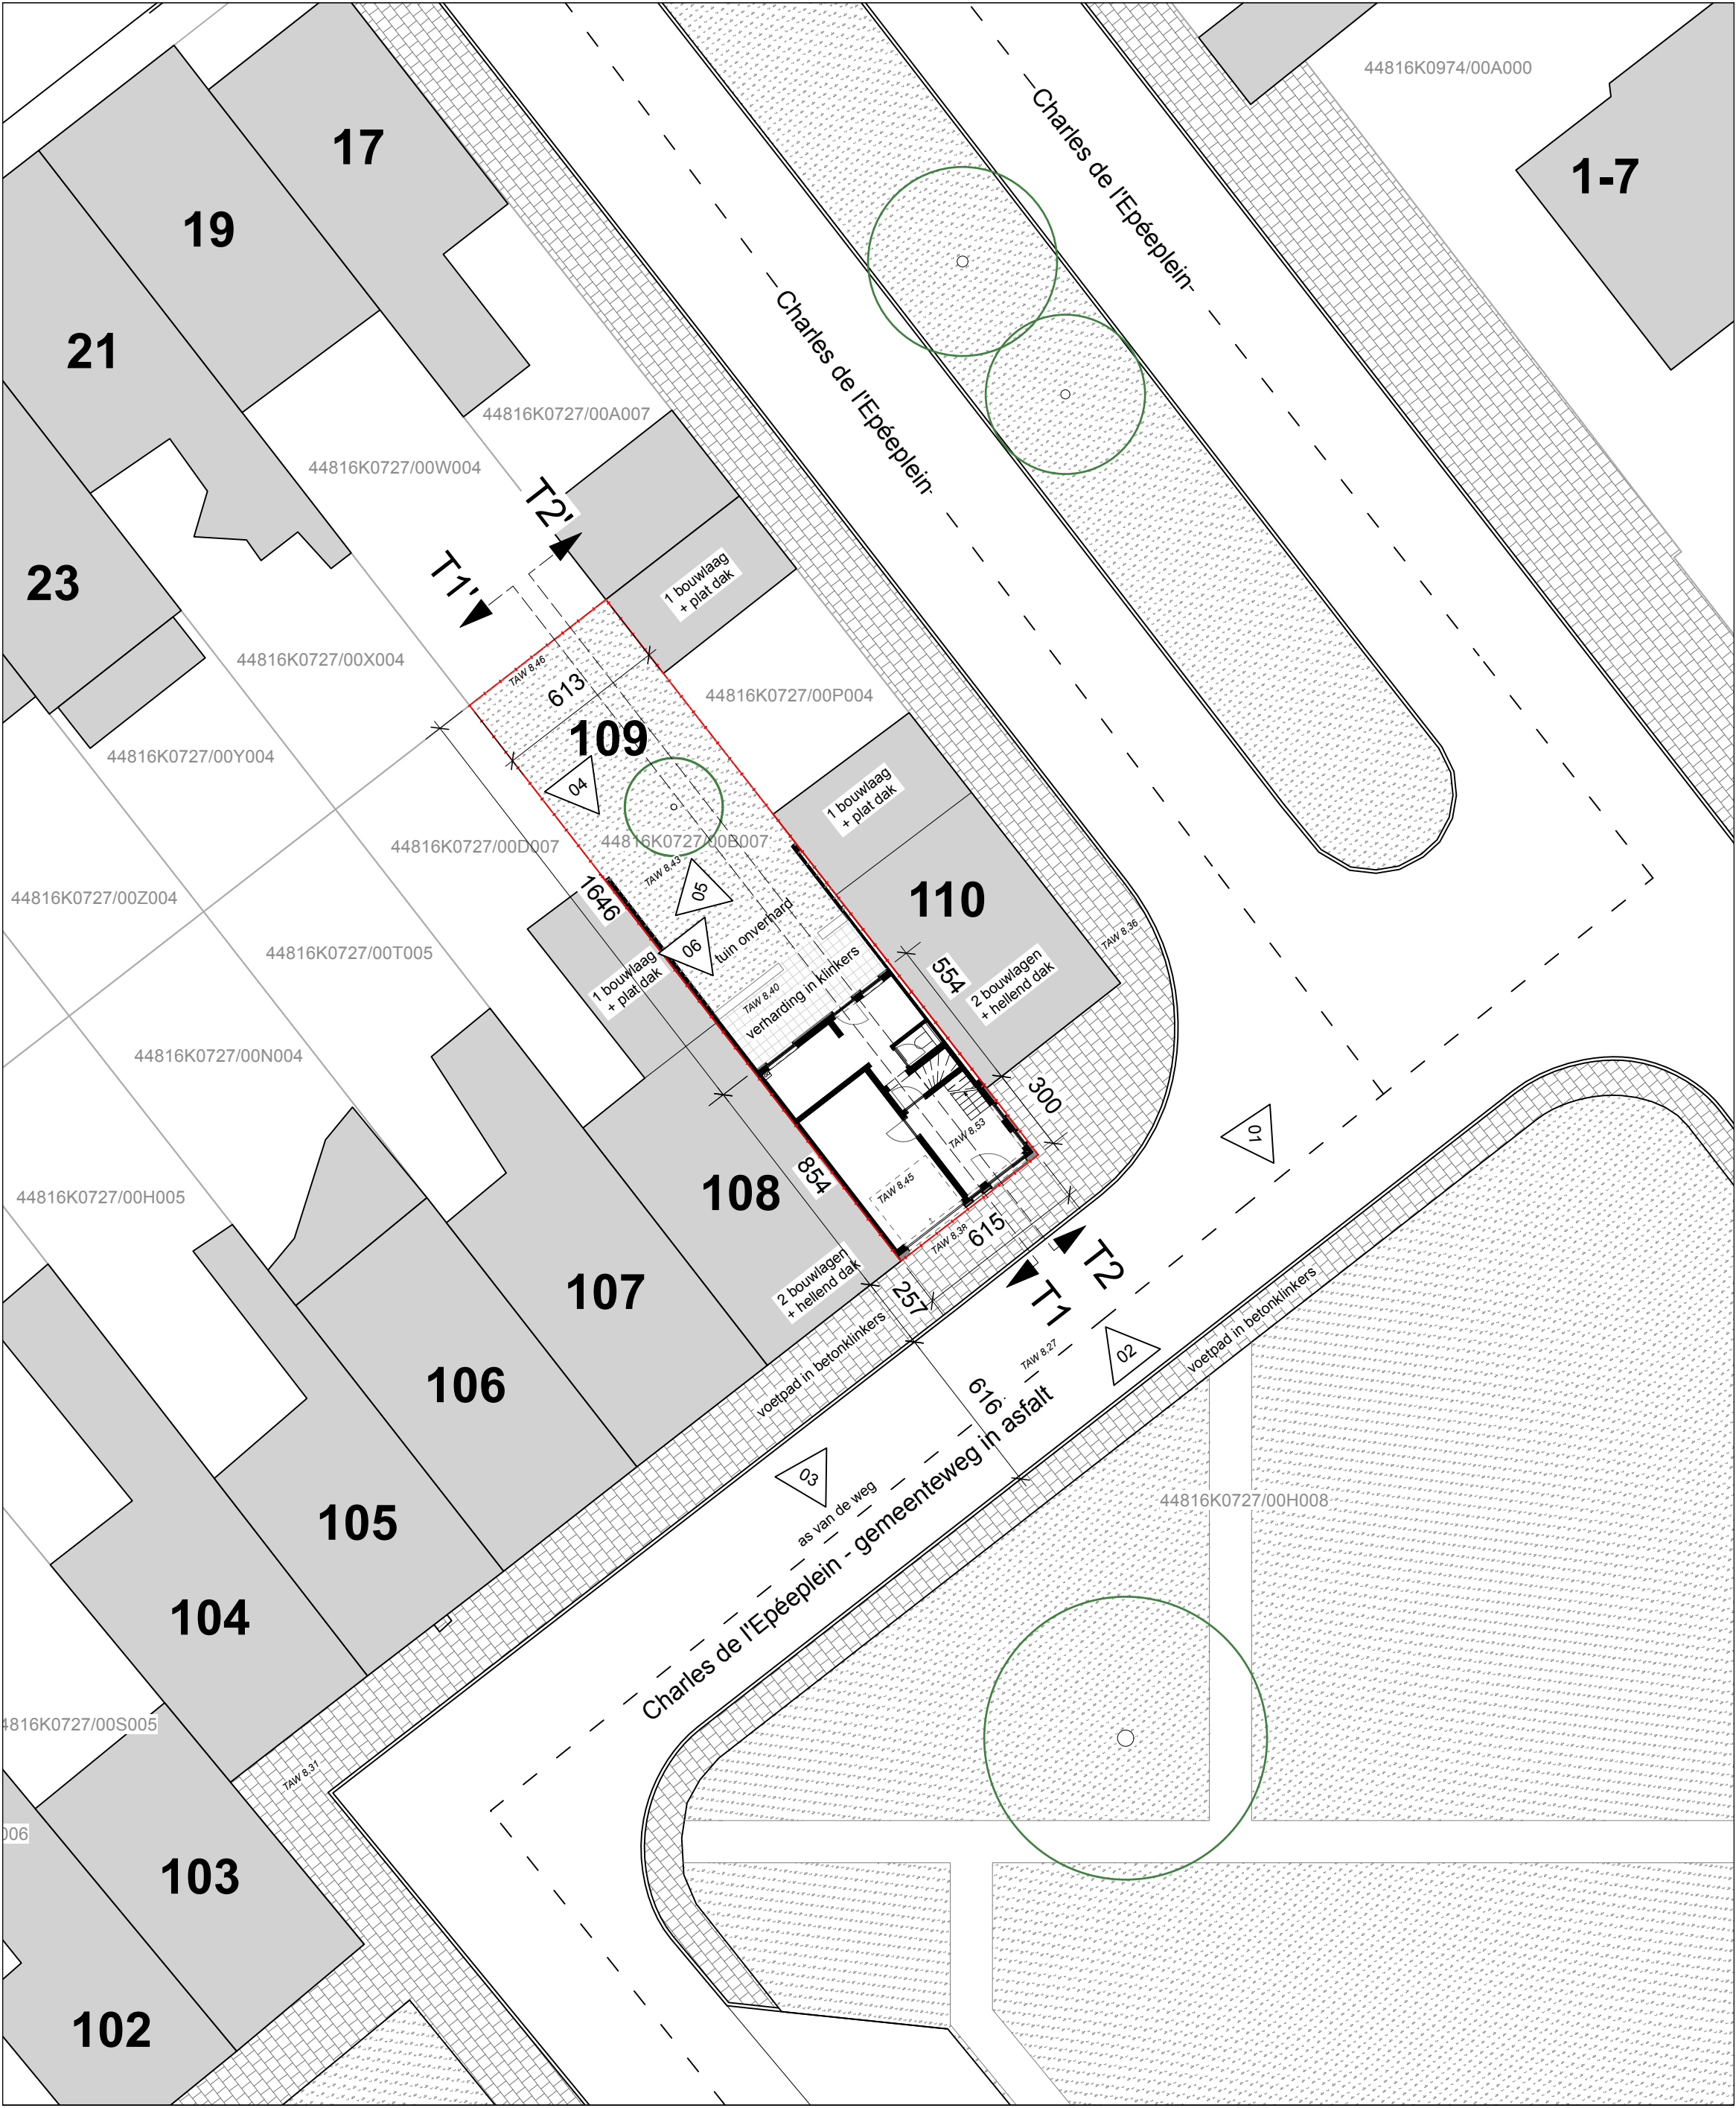

Opdrachtgever Lieve Adam	BA_WONING_I_B_1	Project WONINGRENOVATIE	ARCHITECT Maarten Verbrugghe Gieles Verbrugghe b.v. Architecten Verbrugghe www.maakarchitecten.be info@maakarchitecten.be Nieuwewandeling 80 9000 Gent	maak architecten
Kadastraal perceel GENT 16 AFD SECTIE K n° 0727B7	Lieve Adam Charles de l'Épéeplein 109 - 9000 Gent	Fase OMGEVINGSVERGUNNING		
		Bladnr. BA_WONING_I_B_1	12/23	