




PLAN VERDIEPING 01

bestaande toestand - schaal 1:50

Niets van deze tekeningen mag zonder schriftelijke toestemming van het architectenbureau worden gekopieerd, vermenigvuldigd of uitgevoerd. Alle maten zijn indicatief en dienen voorafgaandelijk gecontroleerd te worden.

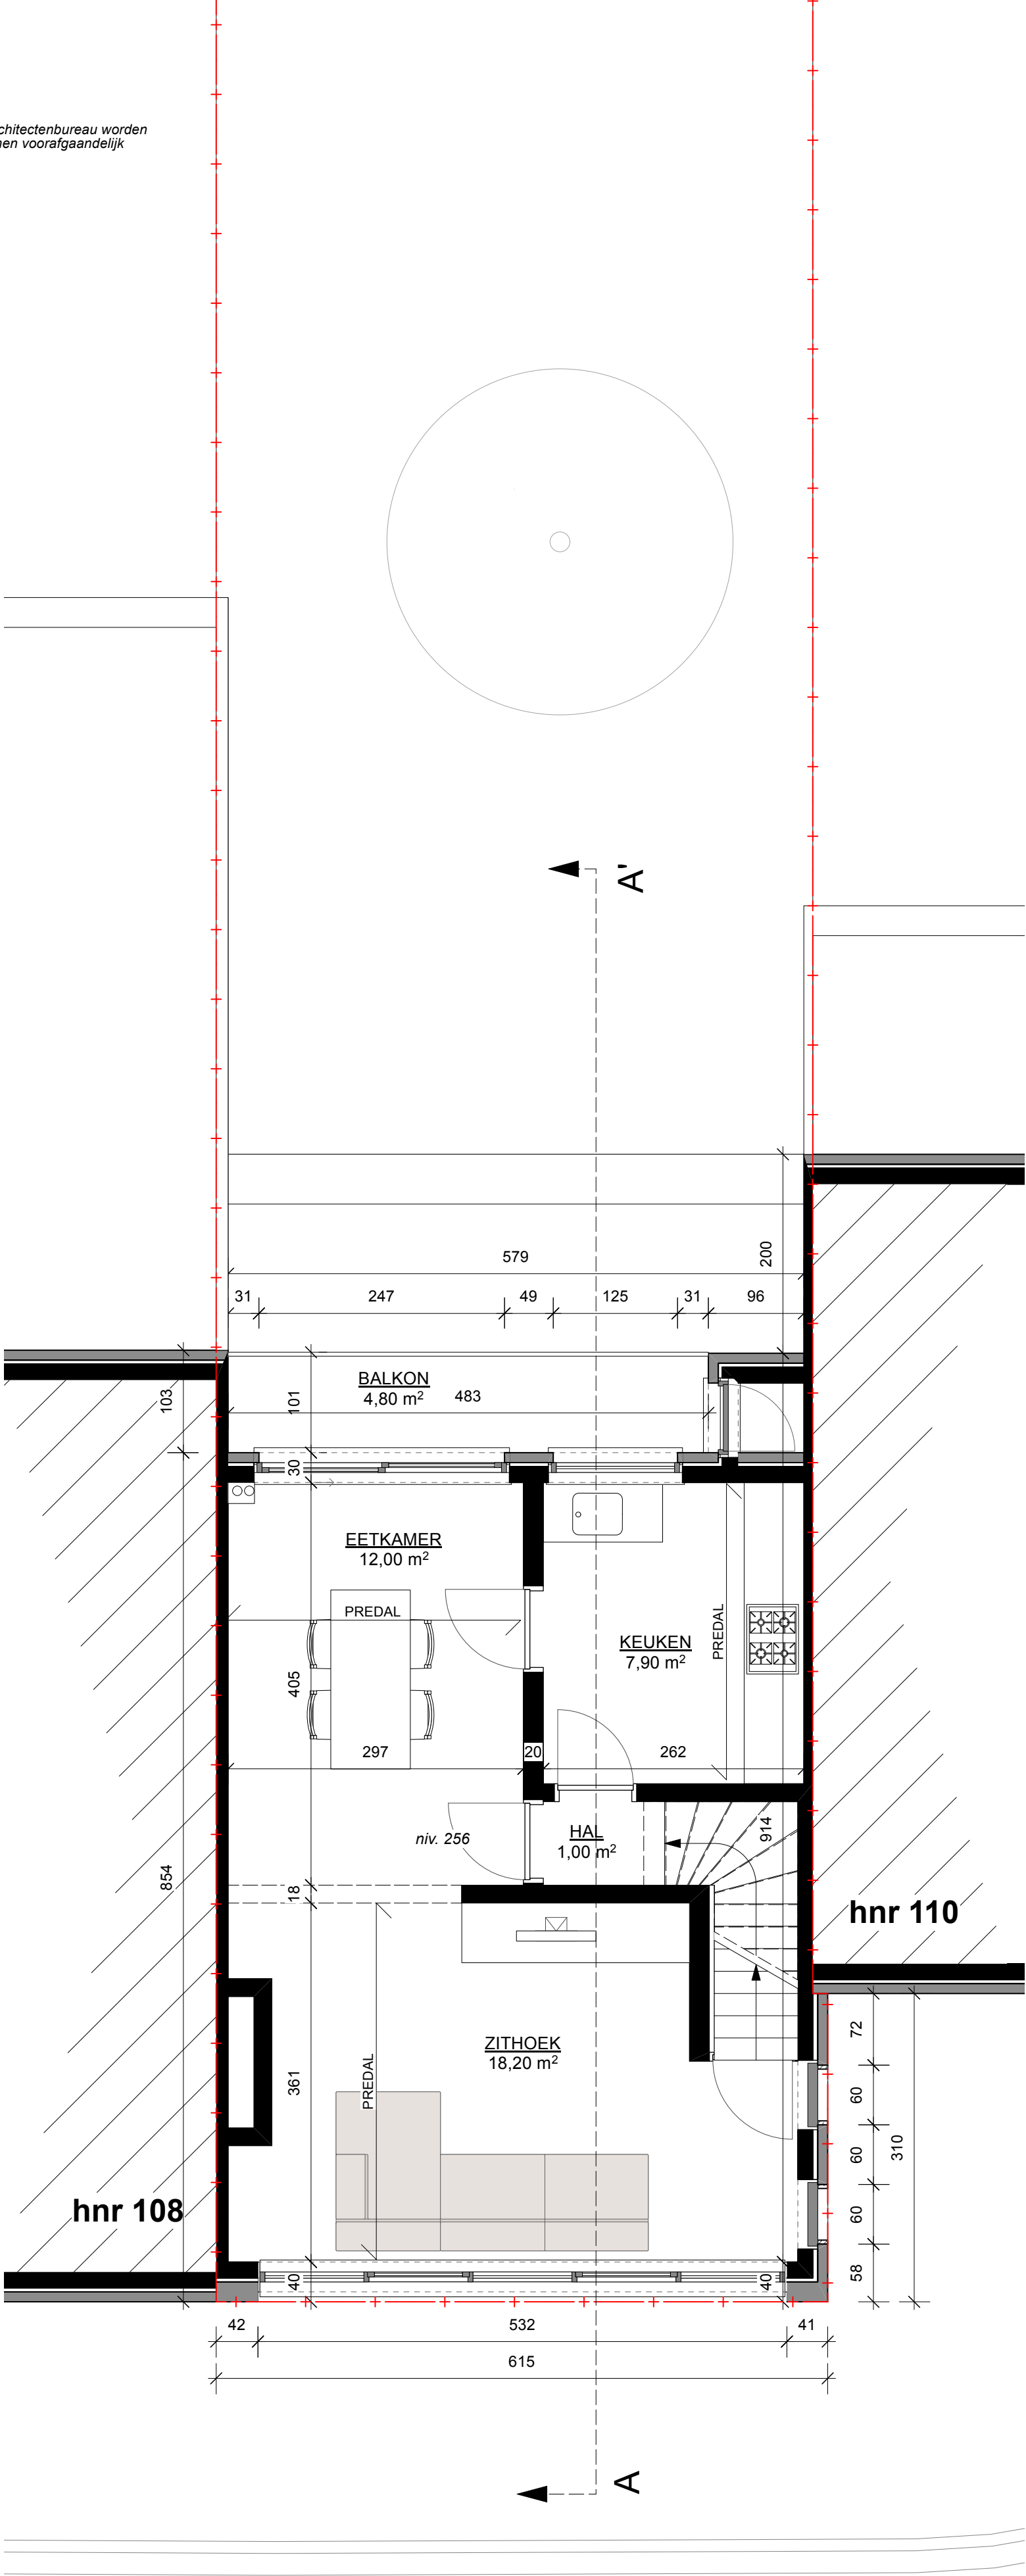

CHARLES DE L'ÉEPEPLEIN
gemeenteweg

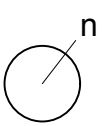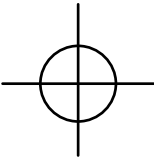

0 100 250 500

Opdrachtgever Lieve Adam	BA_WONING_P_B_1 Lieve Adam Charles de l'Epéeplein 109 - 9000 Gent	Project WONINGRENOVATIE		ARCHITECT Maarten Verbrugghe Gieles Verbrugghe b.v. Architecten Verbrugghe www.maakarchitecten.be info@maakarchitecten.be Nieuwewandeling 80 9000 Gent	
Kadastraal perceel GENT 16 AFD SECTIE K n° 0727B7		Fase OMGEVINGSVERGUNNING			
		Bladnr. BA_WONING_P_B_1	17/23		