

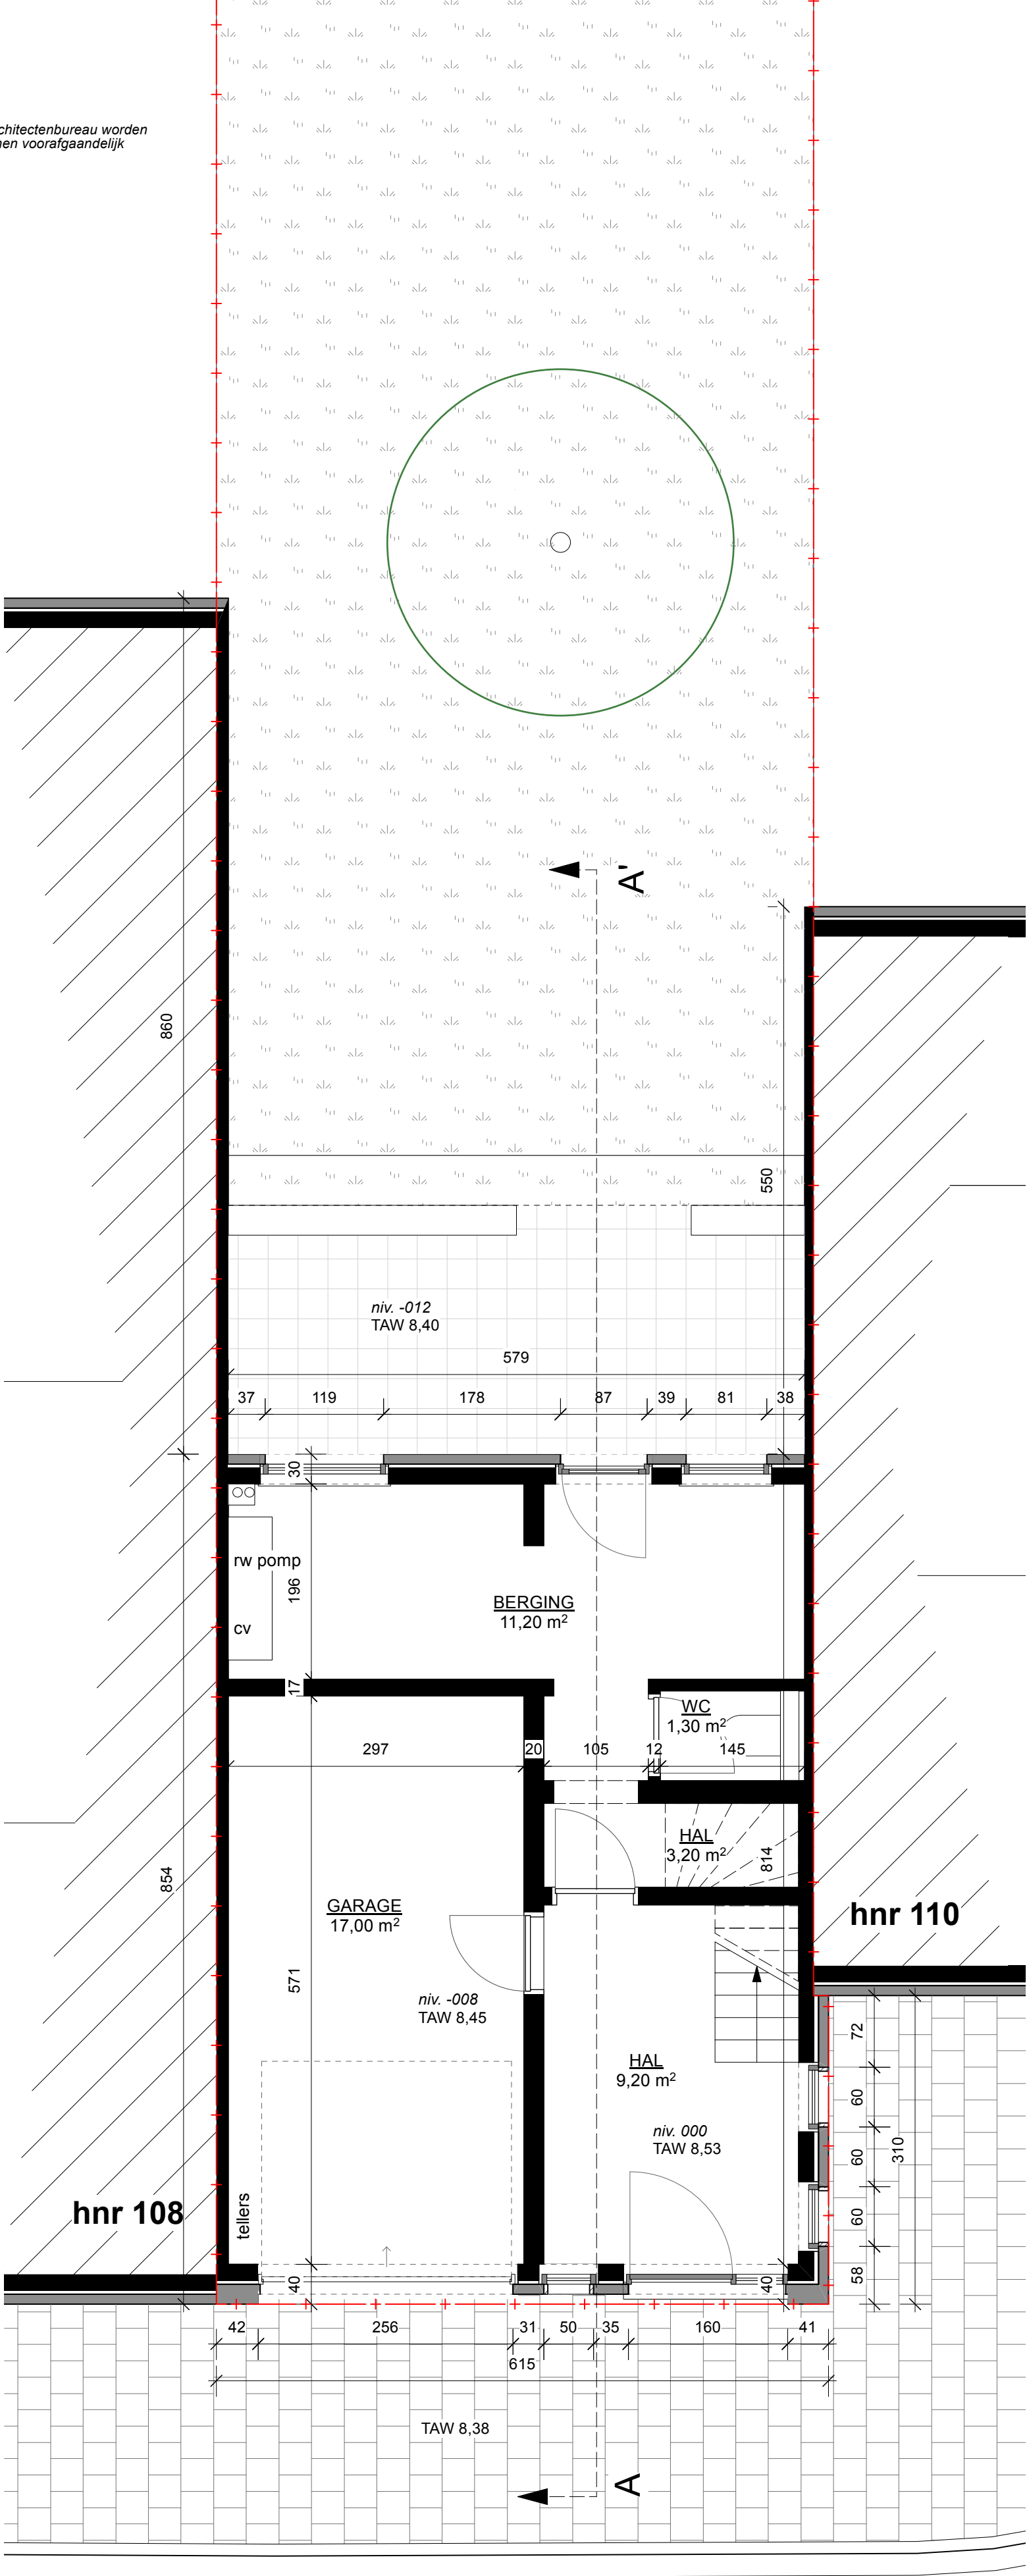


PLAN GELIJKVLOERS
bestaande toestand - schaal 1:50

Niets van deze tekeningen mag zonder schriftelijke toestemming van het architectenbureau worden gekopieerd, vermenigvuldigd of uitgevoerd. Alle maten zijn indicatief en dienen voorafgaandelijk gecontroleerd te worden.

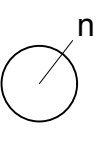

CHARLES DE L'EPEEPLEIN
gemeenteweg

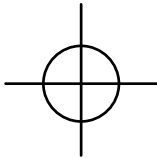

0

100

250

500

Opdrachtgever Lieve Adam	BA_WONING_P_B_0	Project WONINGRENOVATIE	ARCHITECT Maarten Verbrugghe Gieles Verbrugghe
Kadastraal perceel GENT 16 AFD SECTIE K n° 0727B7	Lieve Adam Charles de l'Épéeplein 109 - 9000 Gent	Fase OMGEVINGSVERGUNNING	b.v. Architecten Verbrugghe www.maakarchitecten.be info@maakarchitecten.be Nieuwewandeling 80 9000 Gent
		Bladnr. BA_WONING_P_B_0	16/23

maak
architecten