


PLAN RIOLERING EN FUNDERING
bestaande toestand - schaal 1:50



Niets van deze tekeningen mag zonder schriftelijke toestemming van het architectenbureau worden gekopieerd, vermenigvuldigd of uitgevoerd. Alle maten zijn indicatief en dienen voorafgaandelijk gecontroleerd te worden.

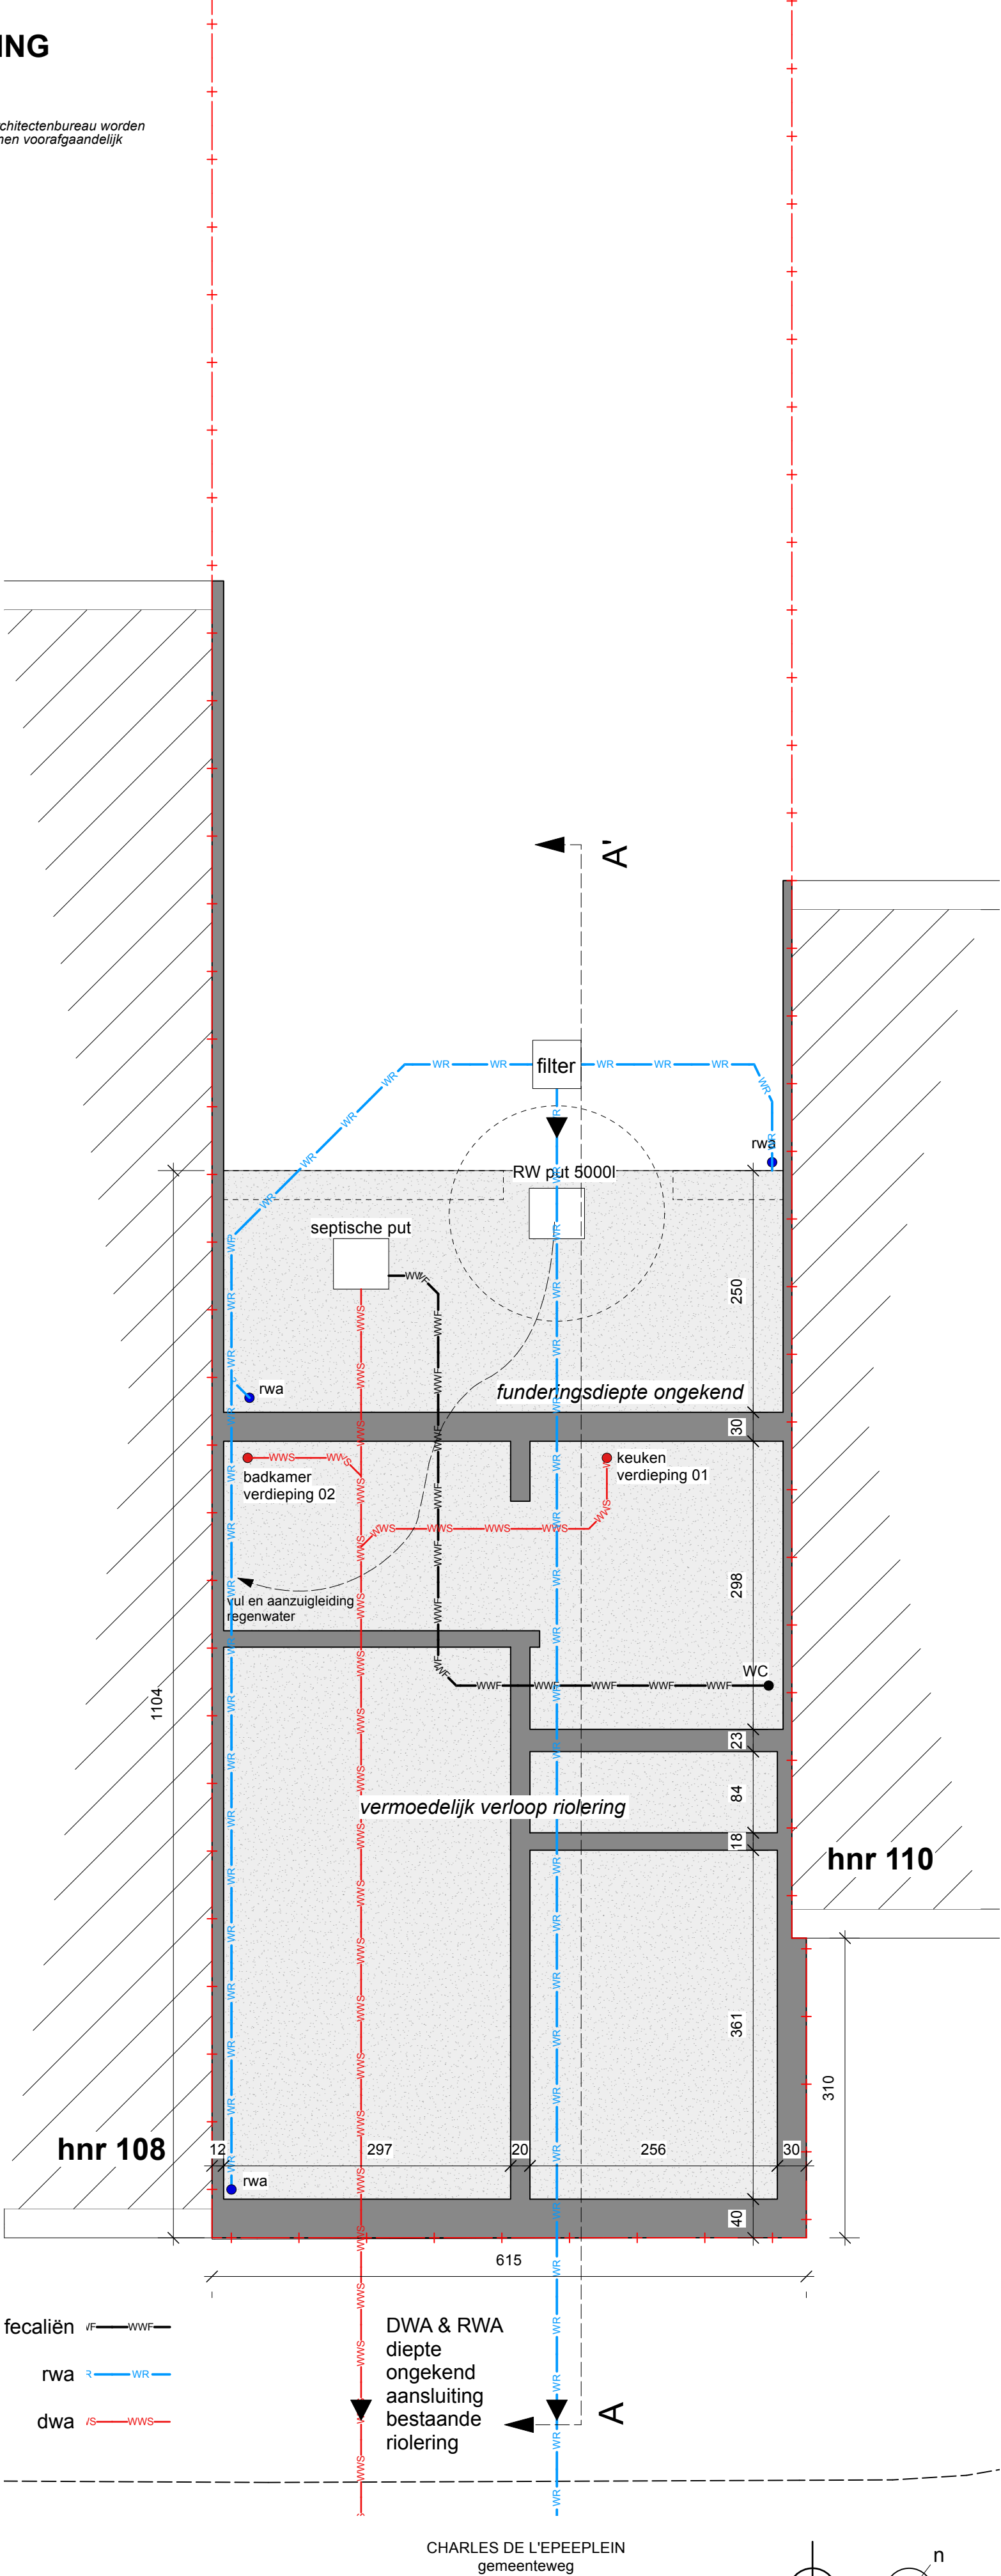

fecaliën $\overline{WF}$ — WWF —
rwa $\overline{R}$ — WR —
dwa $\overline{RS}$ — WWS —

DWA & RWA
diepte
ongekend
aansluiting
bestaande
riolering

CHARLES DE L'ÉPÉEPLAIN
gemeenteweg

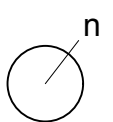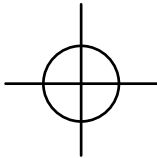

Opdrachtgever Lieve Adam	BA_WONING_P_B_-1 Lieve Adam Charles de l'Epéeplein 109 - 9000 Gent	Project WONINGRENOVATIE		ARCHITECT Maarten Verbrugghe Gieles Verbrugghe b.v. Architecten Verbrugghe www.maakarchitecten.be info@maakarchitecten.be Nieuwewandeling 80 9000 Gent	
Kadastraal perceel GENT 16 AFD SECTIE K n° 0727B7		Fase OMGEVINGSVERGUNNING			
		Bladnr. BA_WONING_P_B_-1	15/23		