




PLAN VERDIEPING 02

bestaande toestand - schaal 1:50

Niets van deze tekeningen mag zonder schriftelijke toestemming van het architectenbureau worden gekopieerd, vermenigvuldigd of uitgevoerd. Alle maten zijn indicatief en dienen voorafgaandelijk gecontroleerd te worden.

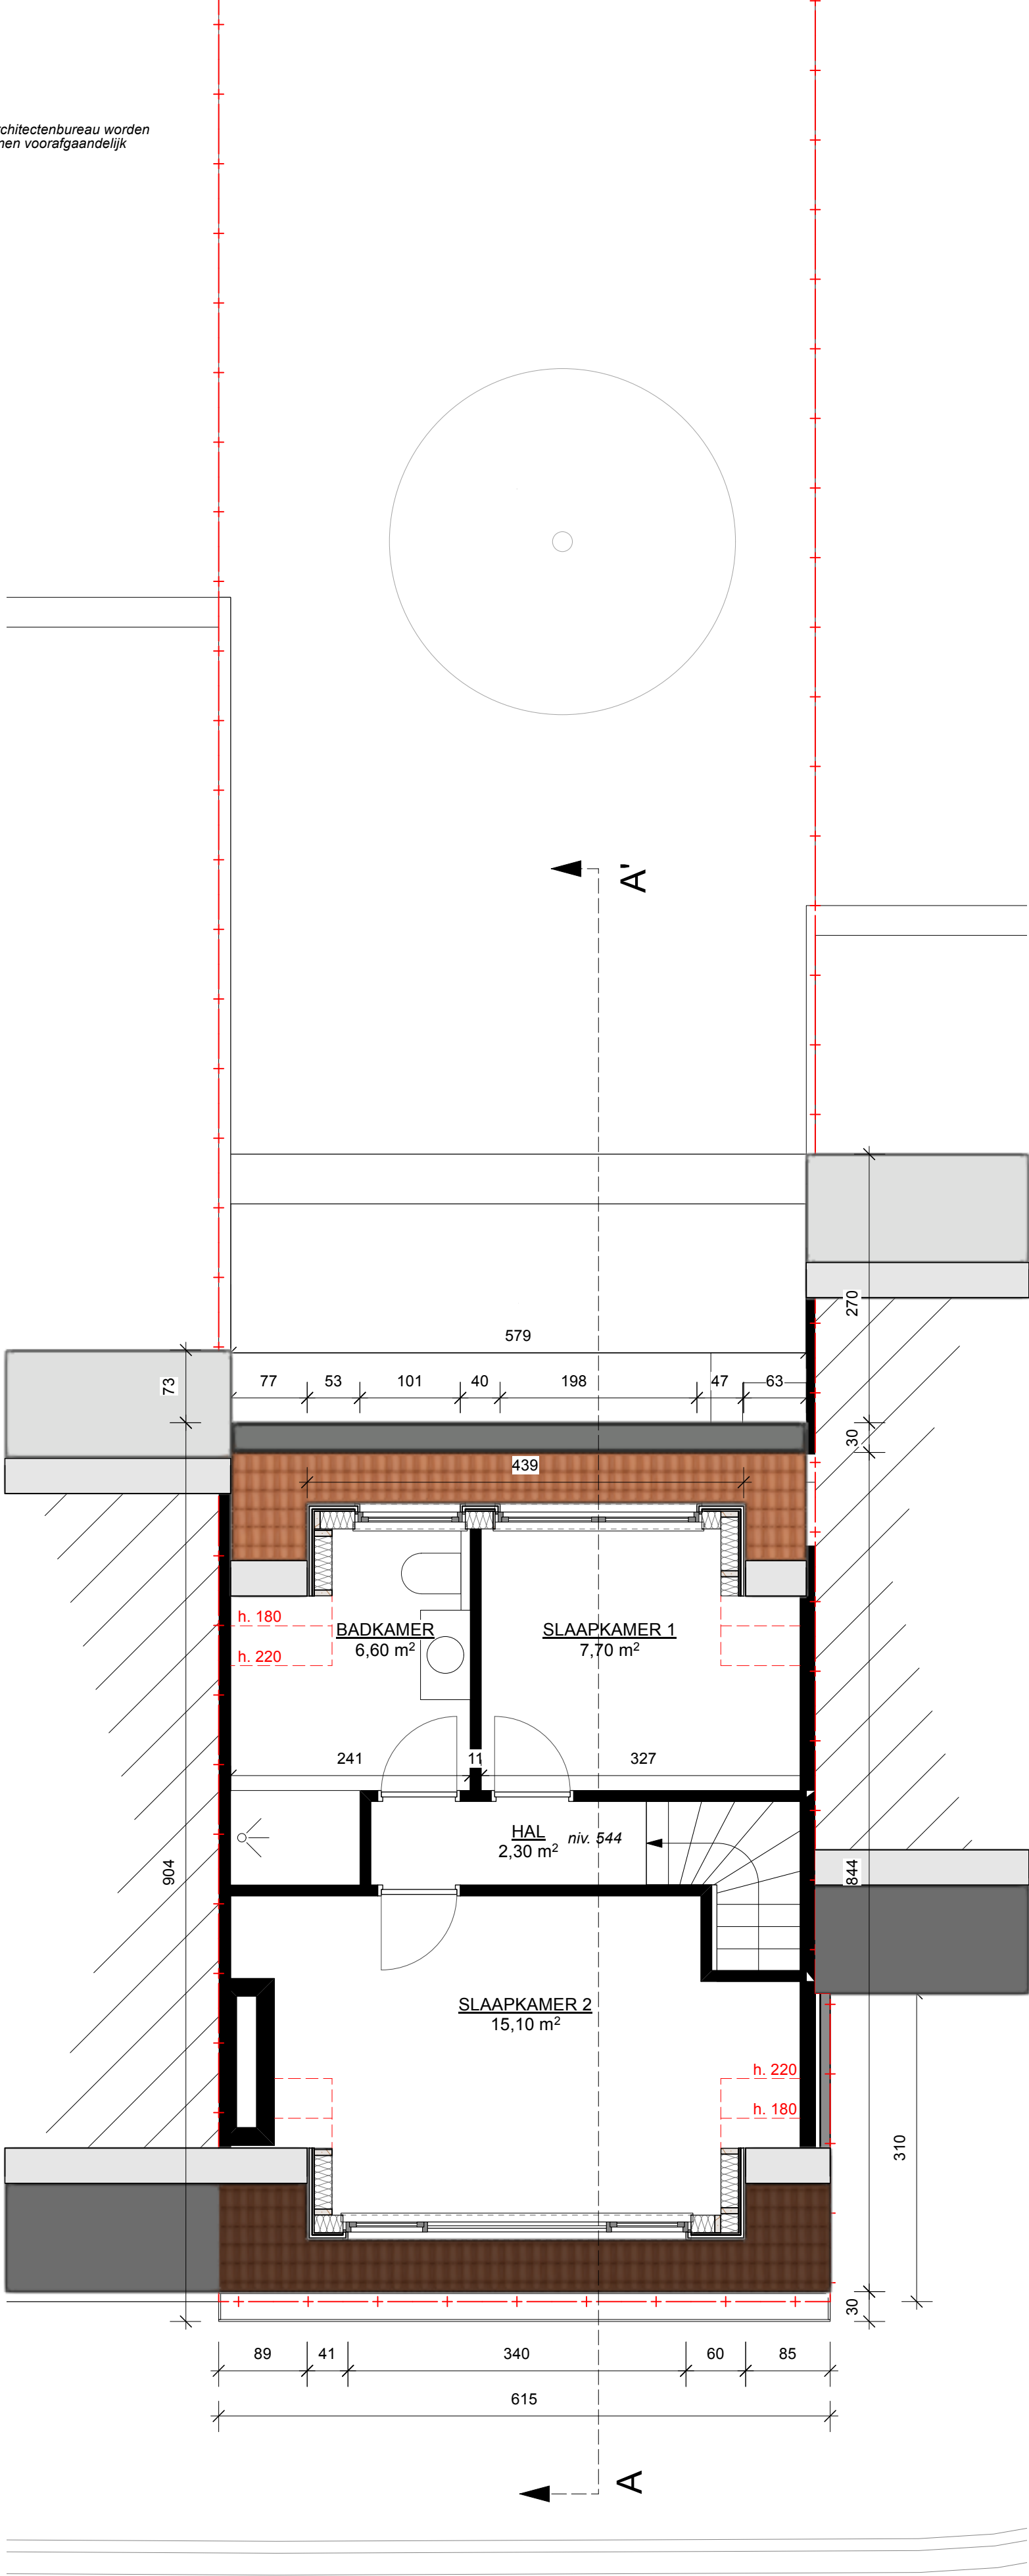

CHARLES DE L'ÉPEEPLEIN  
gemeenteweg

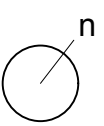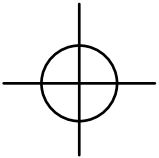

0 100 250 500

|                                                             |                                                                             |                                 |       |   |                                                                                       |
|-------------------------------------------------------------|-----------------------------------------------------------------------------|---------------------------------|-------|---|---------------------------------------------------------------------------------------|
| Opdrachtgever<br><br>Lieve Adam                             | BA_WONING_P_B_2<br><br>Lieve Adam<br>Charles de l'Epéeplein 109 - 9000 Gent | Project<br><br>WONINGRENOVATIE  |       | <b>ARCHITECT</b><br>Maarten Verbrugghe<br>Gieles Verbrugghe<br><br>b.v. Architecten Verbrugghe<br>www.maakarchitecten.be<br>info@maakarchitecten.be<br>Nieuwewandeling 80<br>9000 Gent |  |
| Kadastraal perceel<br><br>GENT 16 AFD SECTIE K<br>n° 0727B7 |                                                                             | Fase<br><br>OMGEVINGSVERGUNNING |       |   |                                                                                       |
|                                                             |                                                                             | Bladnr.<br><br>BA_WONING_P_B_2  | 18/23 |   |                                                                                       |